



1 PLANTA BAIXA
ESCALA 1/50

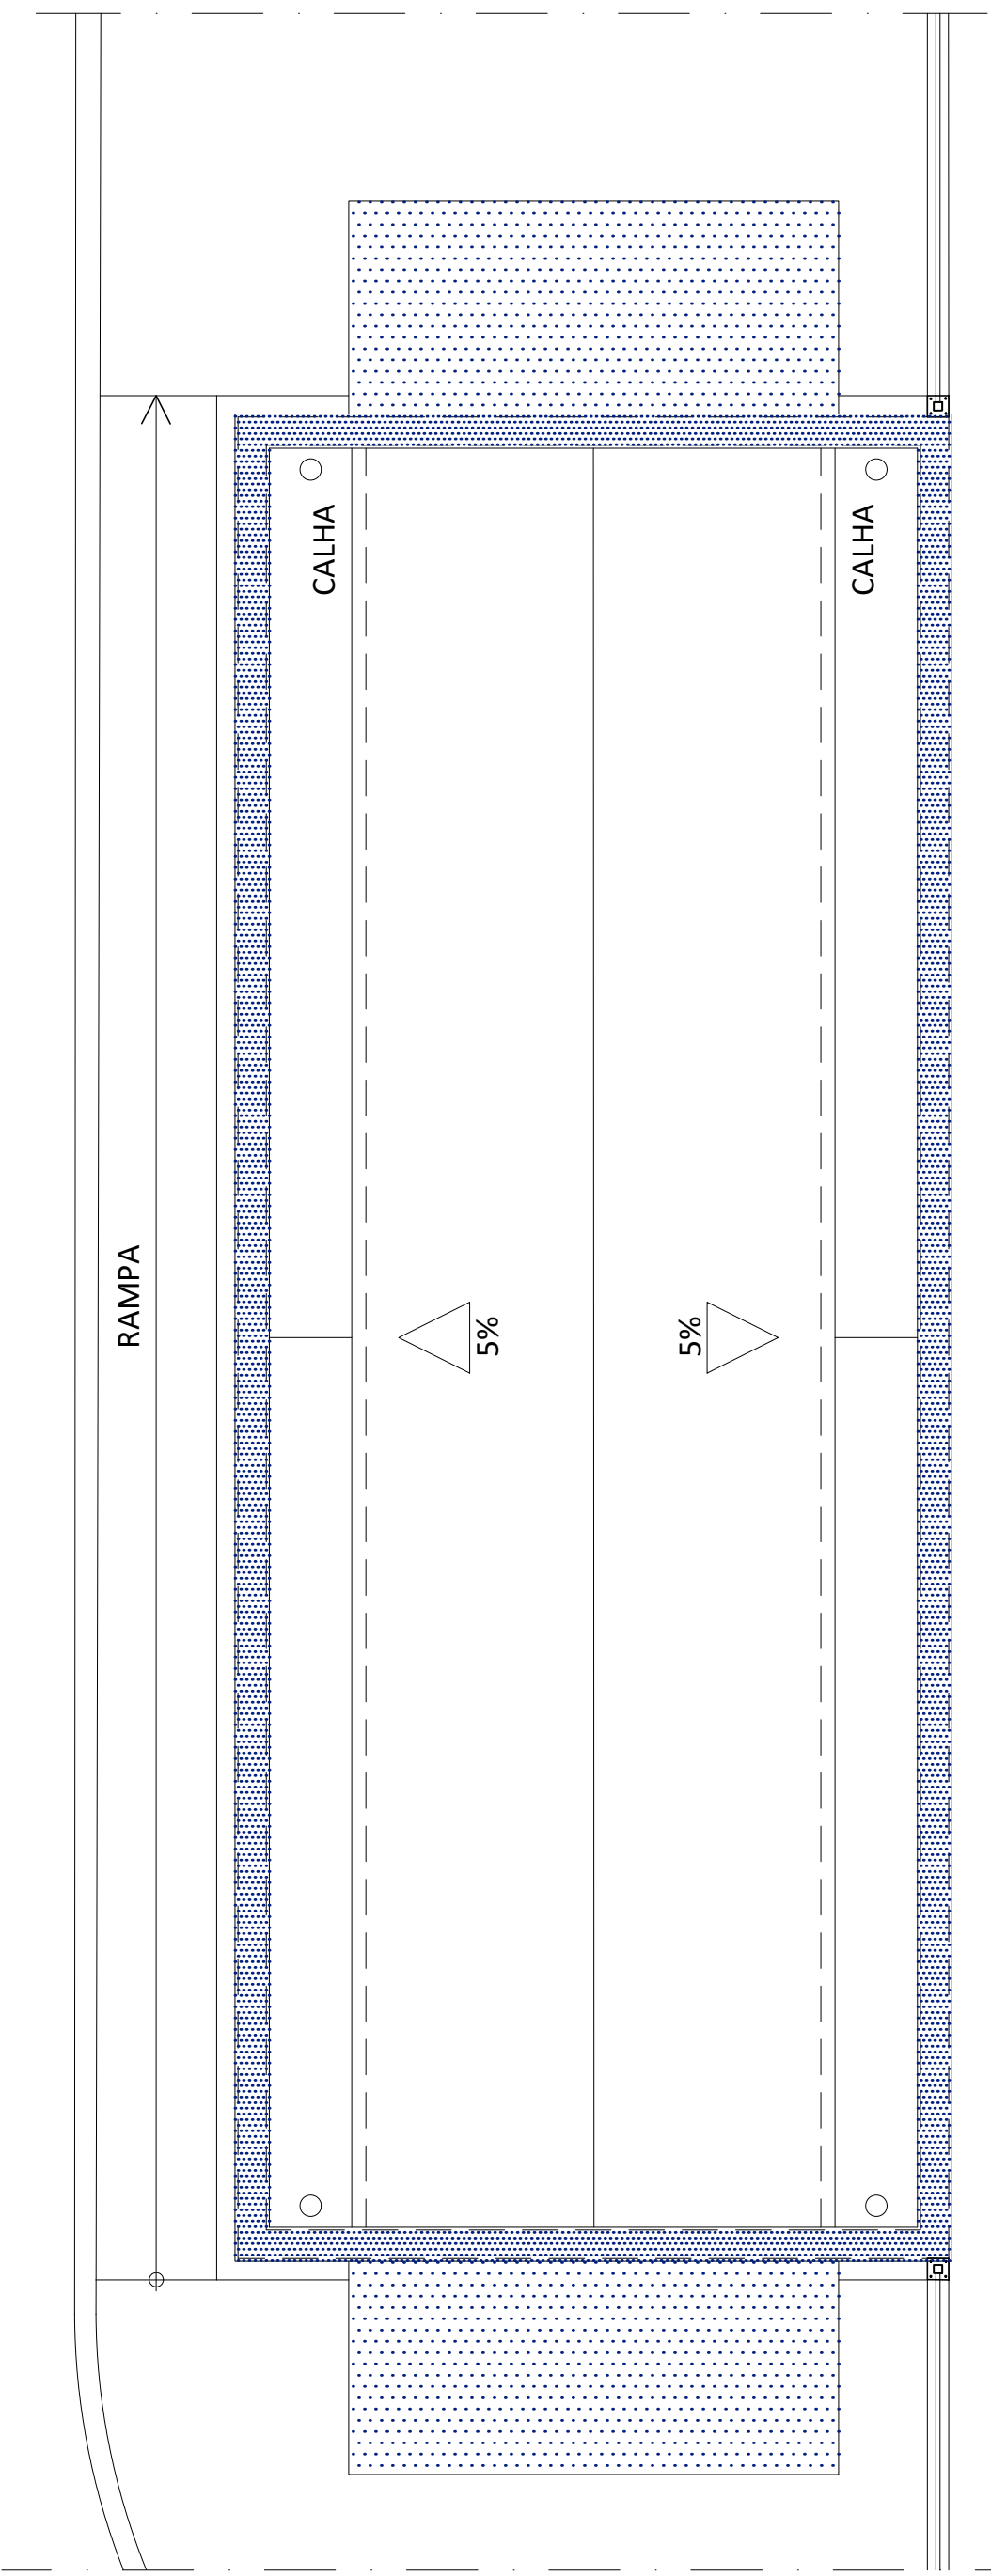

2 PLANTA BAIXA DE COBERTURA
ESCALA 1/50

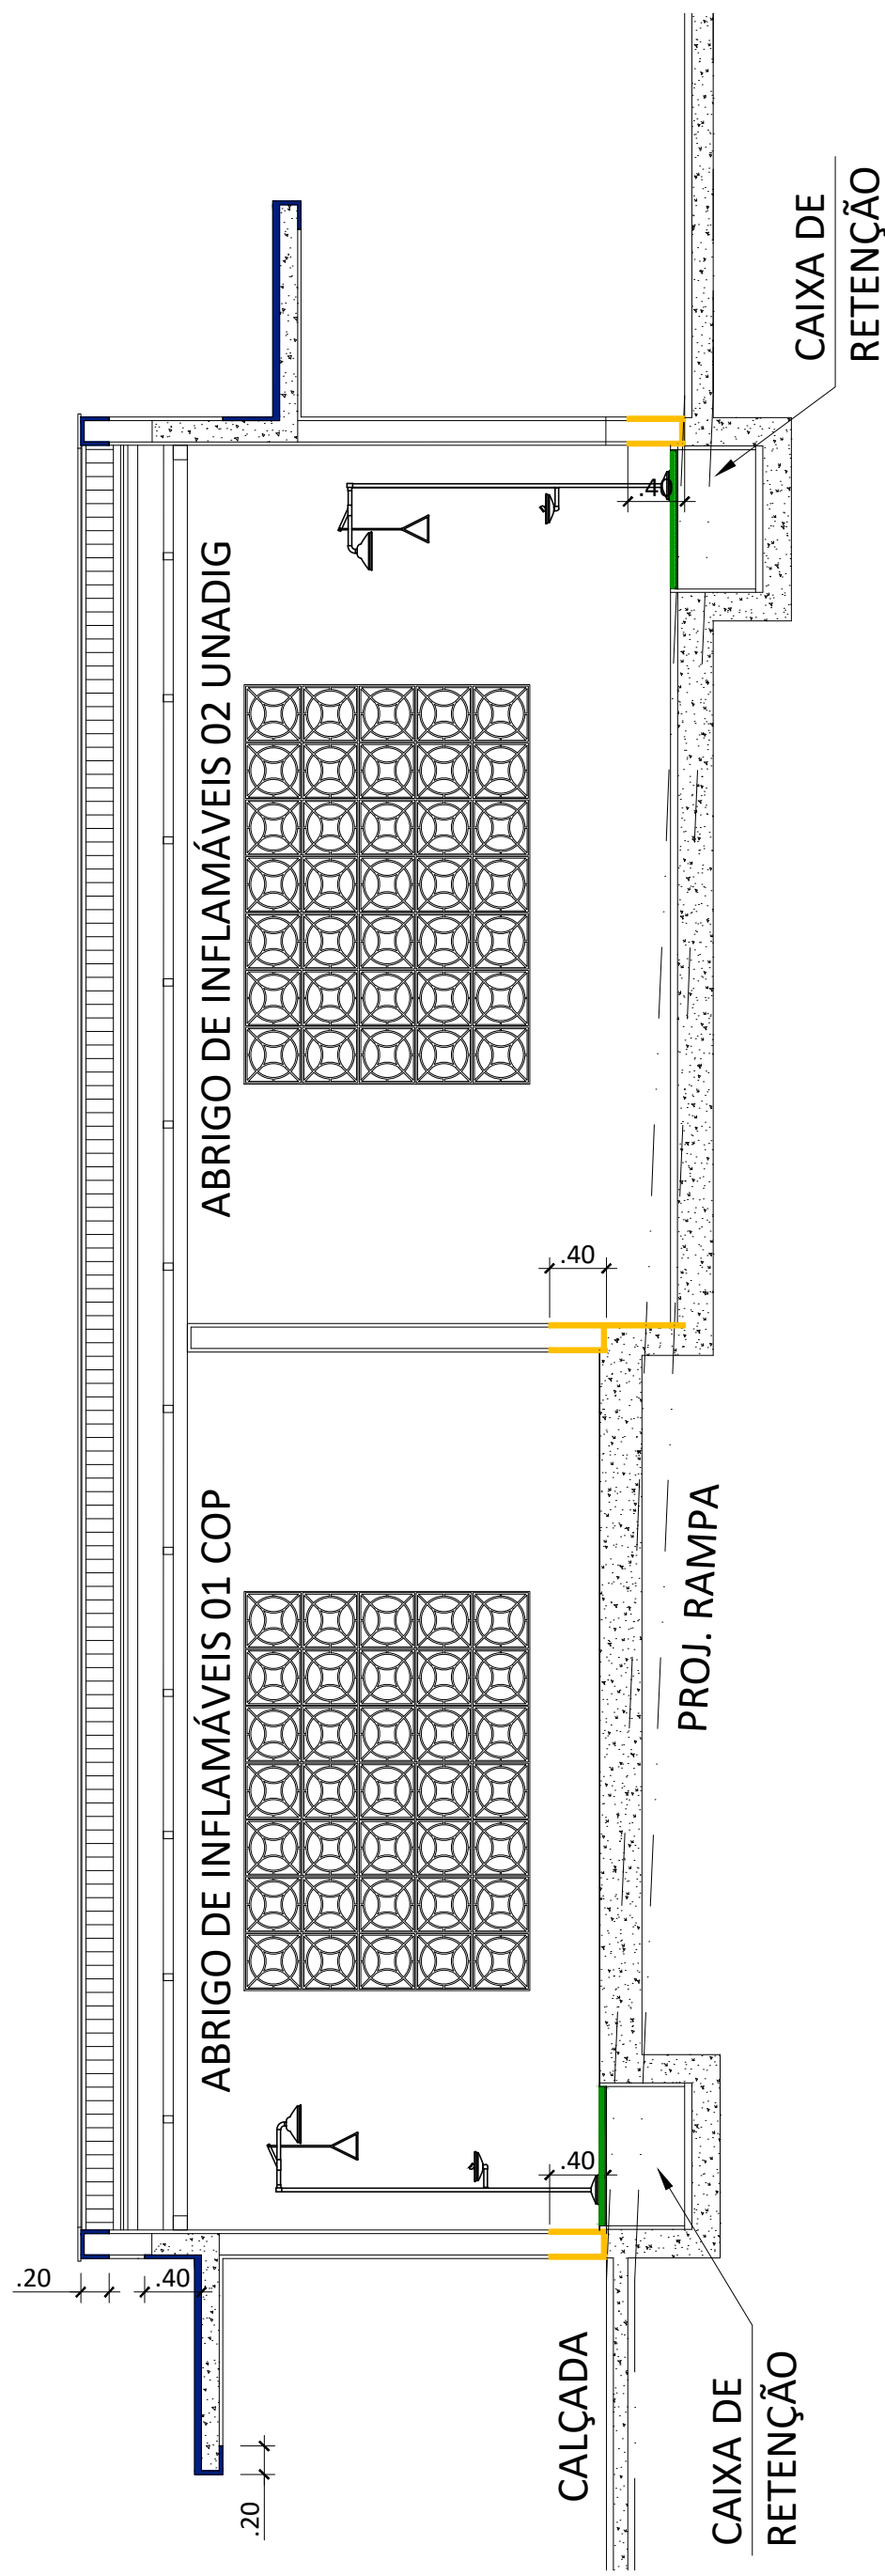



3 CORTE LONGITUDINAL
ESCALA 1/50

SIMBOLOGIA

- FUNDAÇÃO
- ÁREAS ÚMIDAS
- LAJE DE COBERTURA

PLANTA CHAVE

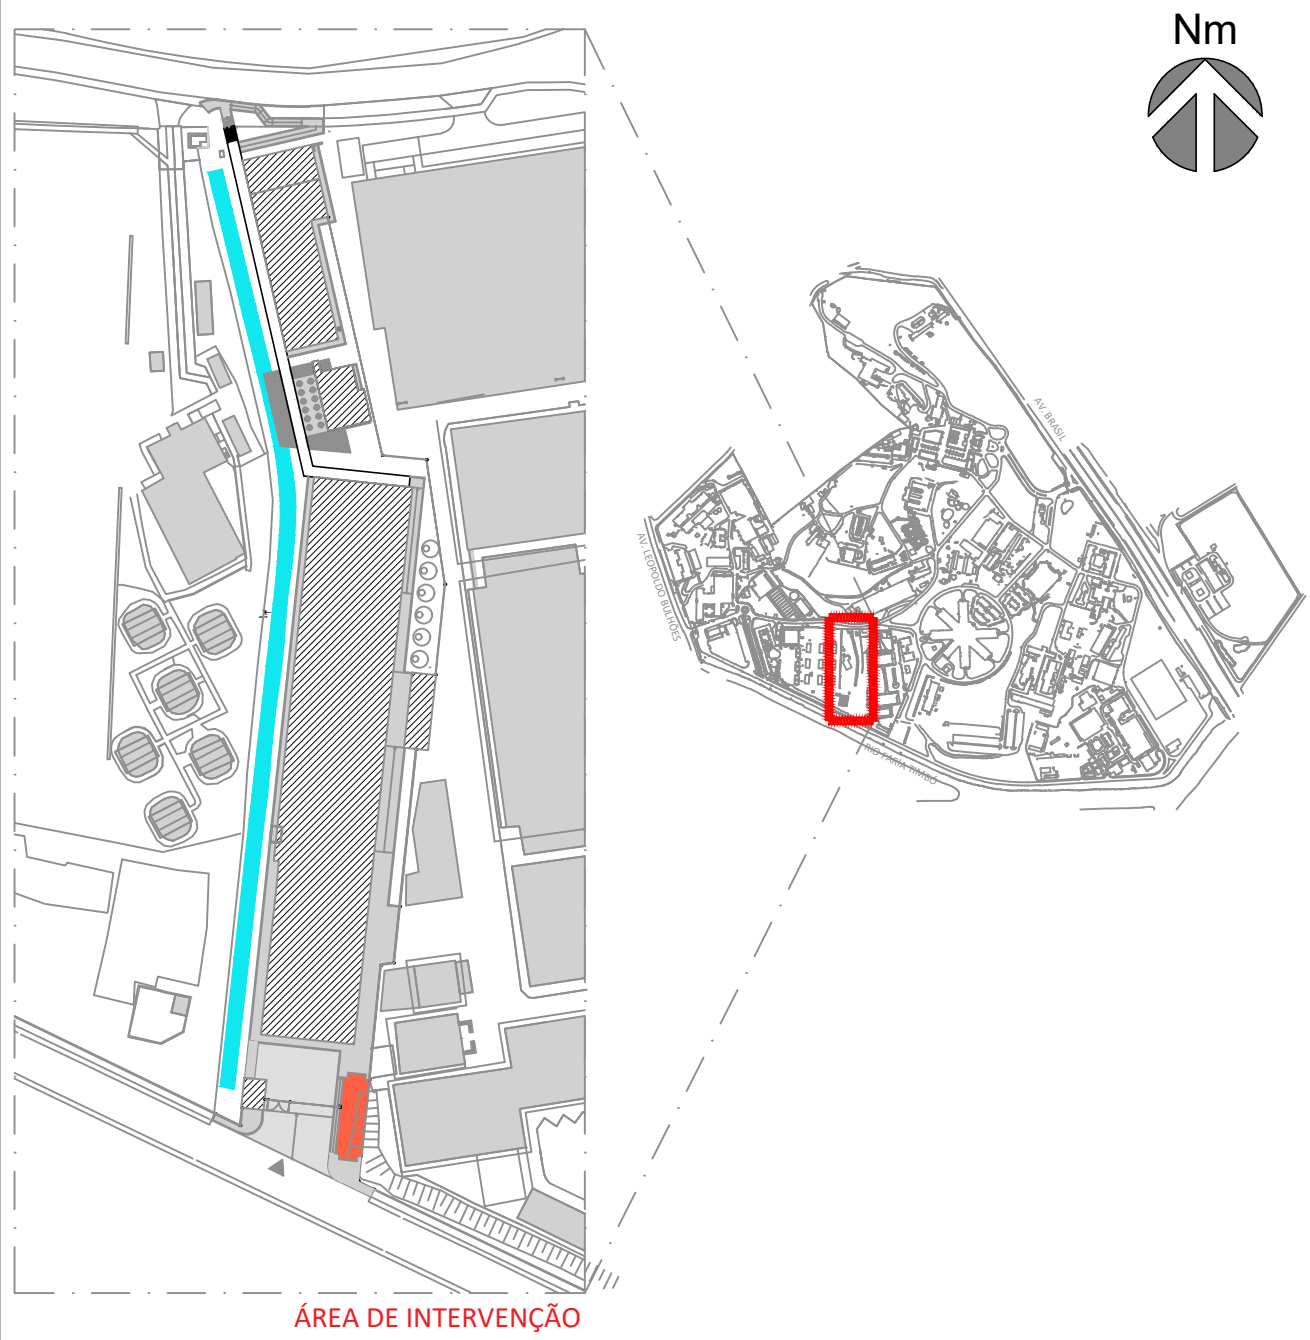

A		EMISSÃO INICIAL		ISMAEL S.A.	ISMAEL S.A.	26/08/2025
EMIS.		DESCRIÇÃO		REVISADO POR	RESP. TÉCNICO	DATA
 Ministério da Saúde FIOCRUZ Fundação Oswaldo Cruz		NOME DO PRÉDIO / ÁREA CLOT_CENTRO LABORATORIAL DE OCUPAÇÃO TRANSITÓRIA				IMP-001
OBJETIVO CONSTRUÇÃO		CAMPUS MANGUINHOS		SETOR ANEXO 3		
Nº PRÉDIO 966		Nº DA META 2023.048		O.E. / O.R. 2023.10.25.14		
				Nº PRANCHA C96GY01A.DWG		
TIPO DE PROJETO / SUBTIPO DE PROJETO IMPERMEABILIZAÇÃO		FASE ANTEPROJETO				
TÍTULO DA PRANCHA PLANTA BAIXA, COBERTURA, CORTE - ABRIGO DE INFLAMÁVEIS (ANEXO 3)		DATA 26/08/2025				
COORDENADOR DA META ANTUNES BERGANI MALVEIRA		RESPONSÁVEL TÉCNICO ISMAEL S.A.		CREA/CAU 1999119752		ART/RRT 2020280278349
EQUIPE ISMAEL S.A.						

IMP-001