
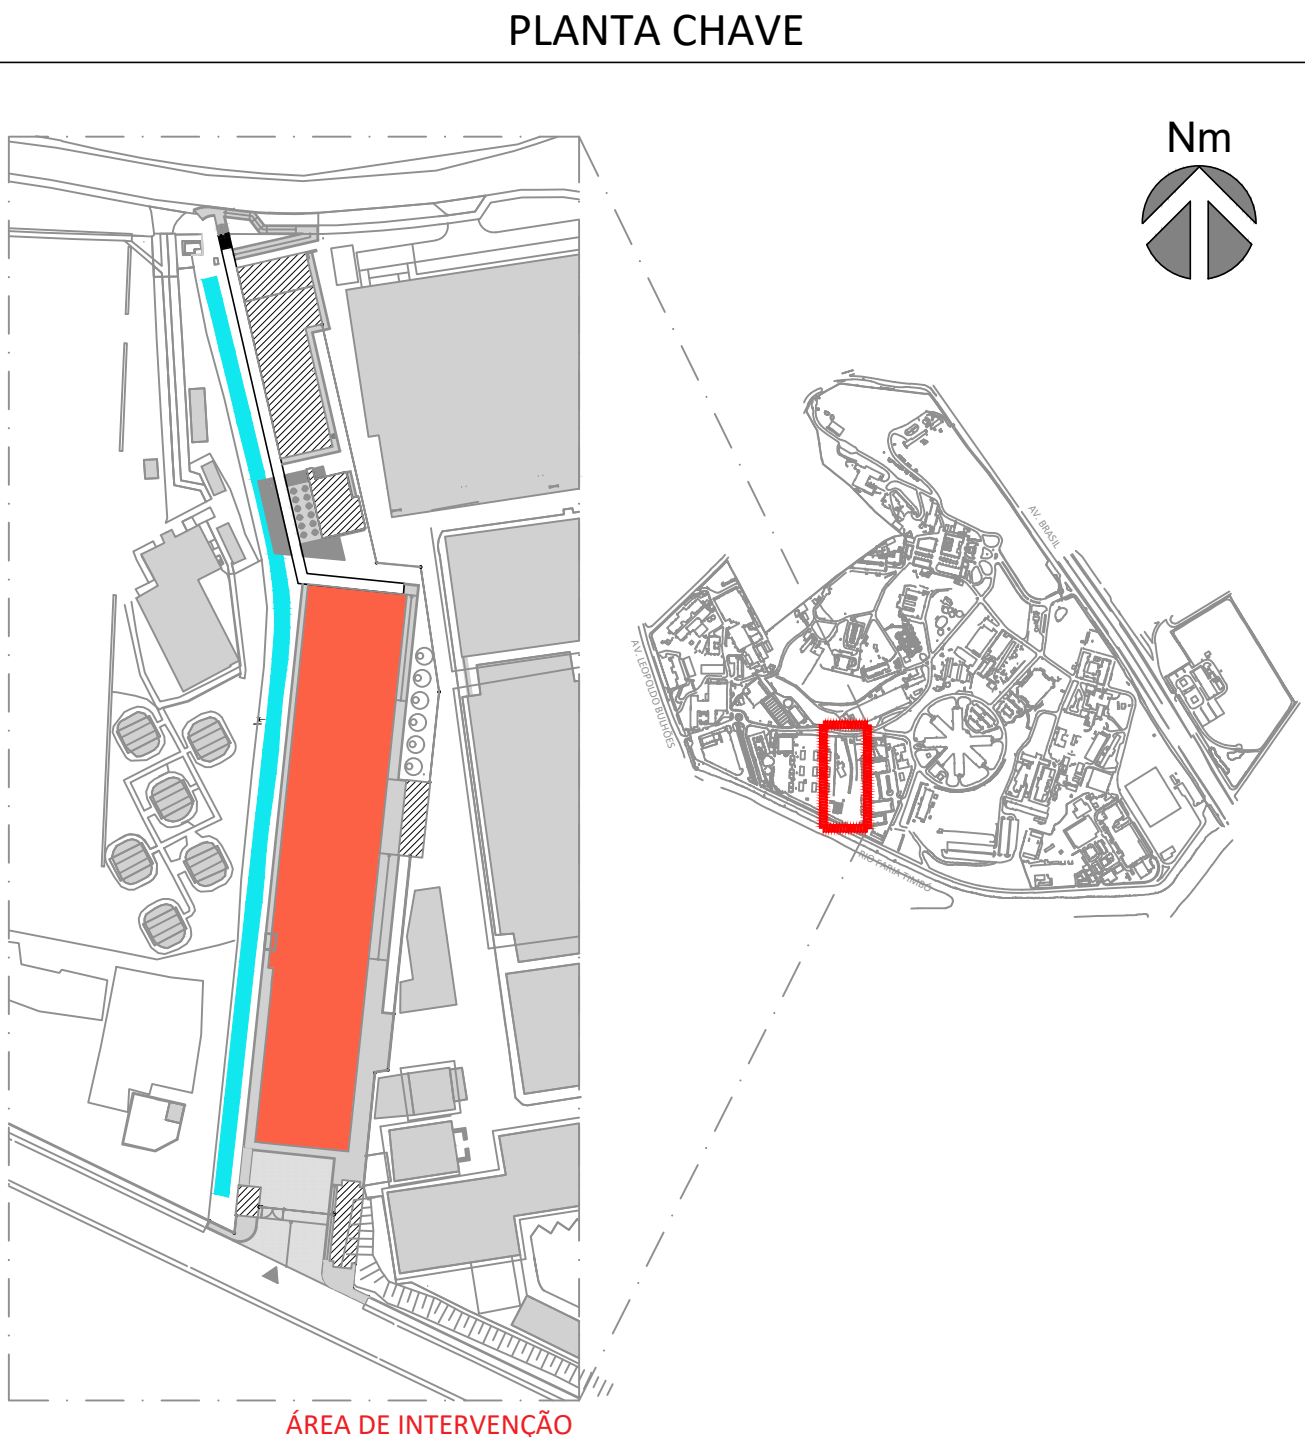


1 PLANTA BAIXA\_2º PAVIMENTO  
ESCALA 1/100

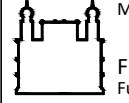

A EMISSÃO INICIAL		ISMAEL S.A.	ISMAEL S.A.	30/11/2023
EMIS.	DESCRIÇÃO	REVISADO POR	RESP. TÉCNICO	DATA
 Ministério da Saúde FIOCRUZ Fundação Oswaldo Cruz		NOME DO PRÉDIO / ÁREA CLOT_CENTRO LABORATORIAL DE OCUPAÇÃO TRANSITÓRIA		
OBJETIVO CONSTRUÇÃO	CAMPUS MANGUINHOS	SETOR BLOCO B		
Nº PRÉDIO 963	Nº DA META 2023.048	O.E. / D.R. 2023.10.25.19	Nº PRANCHIA C963Y06A.DWG	
TIPO DE PROJETO / SUBTIPO DE PROJETO LINHA DE VIDA E ANCORAGEM		FASE ANTEPROJETO		
TÍTULO DA PRANCHIA PLANTA BAIXA DO 2º PAVIMENTO - ED. LABORATORIAL - BLOCO B		DATA 30/11/2023		
COORDENADOR DA META ANTUNES BERGAMINI MALVEIRA		RESPONSÁVEL TÉCNICO ISMAEL S.A.	CREA/CAU UPR-11.07-52	ART/RRT 2003007839
EQUIPE ISMAEL S.A.				

LDV-001