



1 PLANTA BAIXA 3º PAVIMENTO
ESCALA 1/100

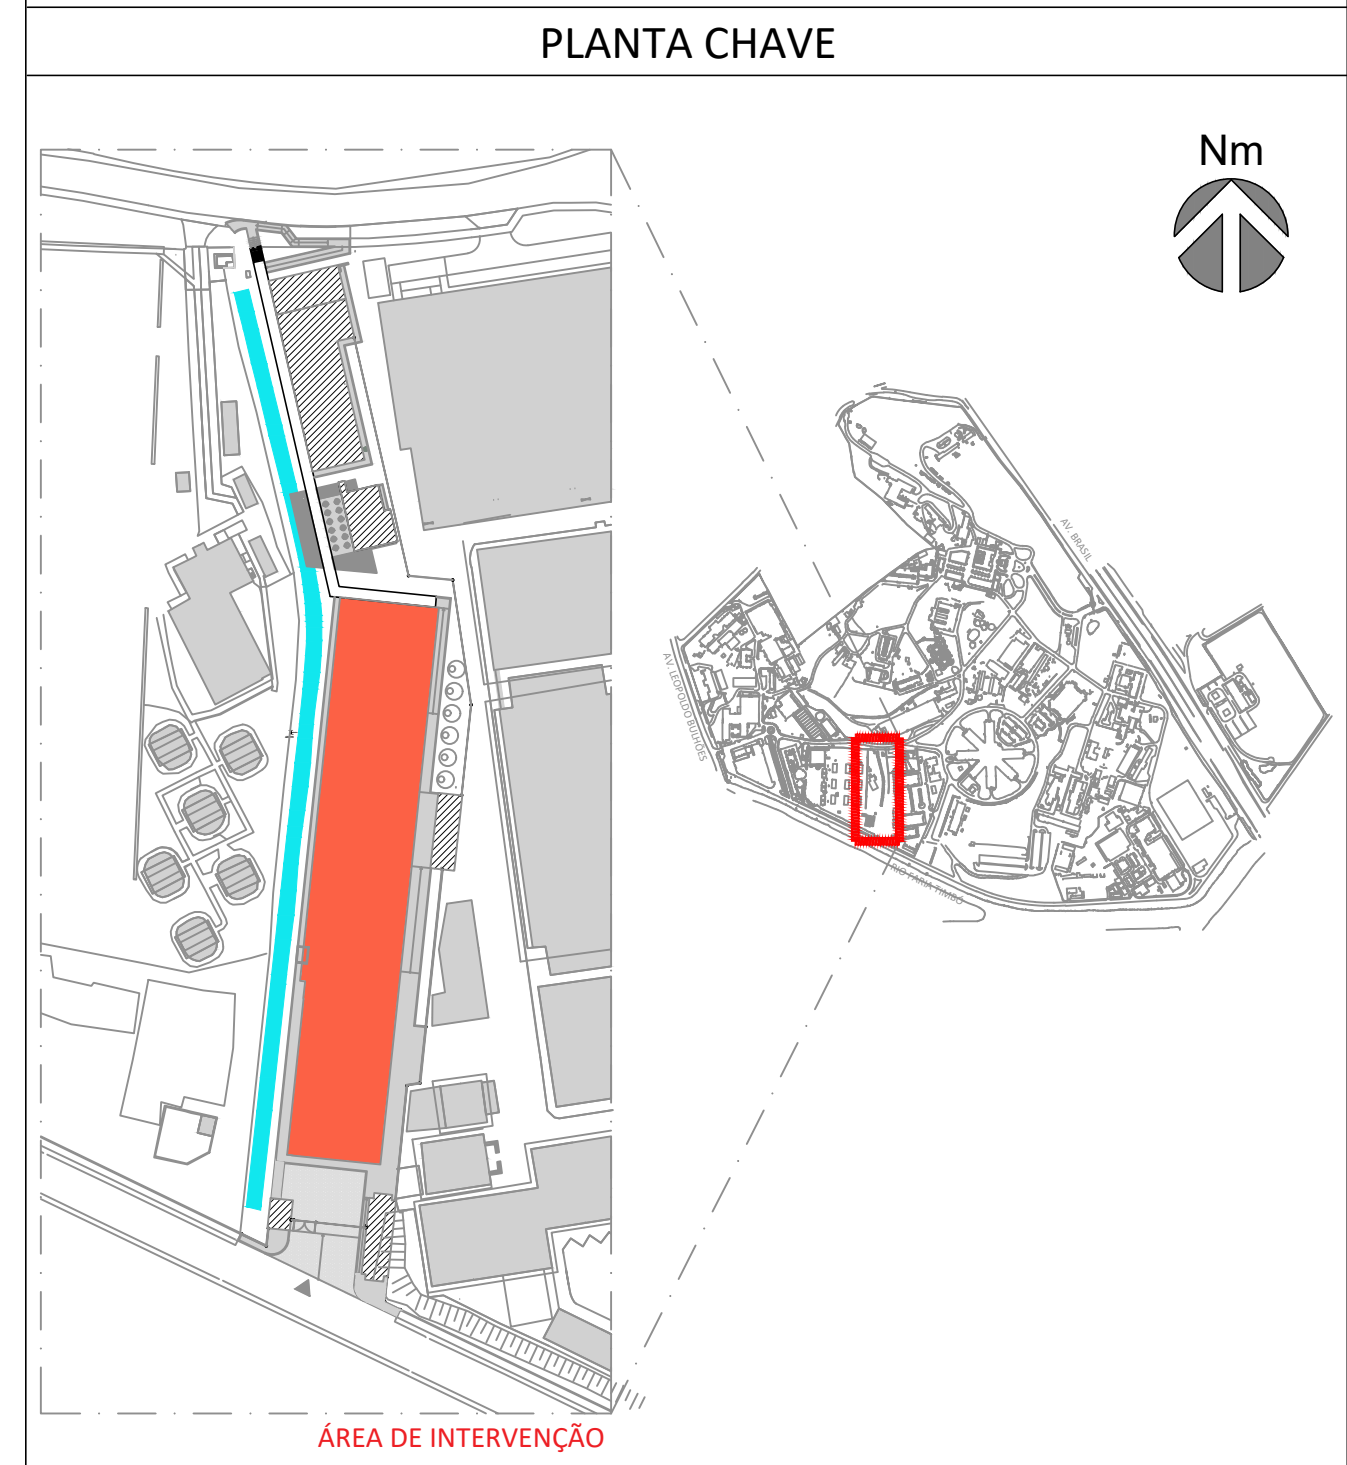

A EMISSÃO INICIAL		ISMAEL S.A.	ISMAEL S.A.	30/11/2023
EMIS.	DESCRIÇÃO	REVISADO POR	RESP. TÉCNICO	DATA
 FIOCRUZ Fundação Oswaldo Cruz		NOME DO PRÉDIO / ÁREA CLOT_CENTRO LABORATORIAL DE OCUPAÇÃO TRANSITÓRIA		
OBJETIVO CONSTRUÇÃO	CAMPUS MANGUINHOS	SETOR BLOCO B		
Nº PRÉDIO 963	Nº DA META 2023.048	Q.E. / D.R. 2023.10.25.19	Nº PRANCHIA C963Y07A.DWG	
TIPO DE PROJETO / SUBTIPO DE PROJETO LINHA DE VIDA E ANCORAGEM		FASE ANTEPROJETO		DATA 30/11/2023
TÍTULO DA PRANCHIA PLANTA BAIXA DO 3º PAVIMENTO - ED. LABORATORIAL - BLOCO B		ESCALA 1/100		ART/RRT 200303073819
COORDENADOR DA META ANTUNES BERGAMINI MALVEIRA		RESPONSÁVEL TÉCNICO ISMAEL S.A.	CREA/CAU UPR-11.07.52	
EQUIPE ISMAEL S.A.				

LDV-002