



1 PLANTA BAIXA\_1º PAVIMENTO  
ESCALA 1/100

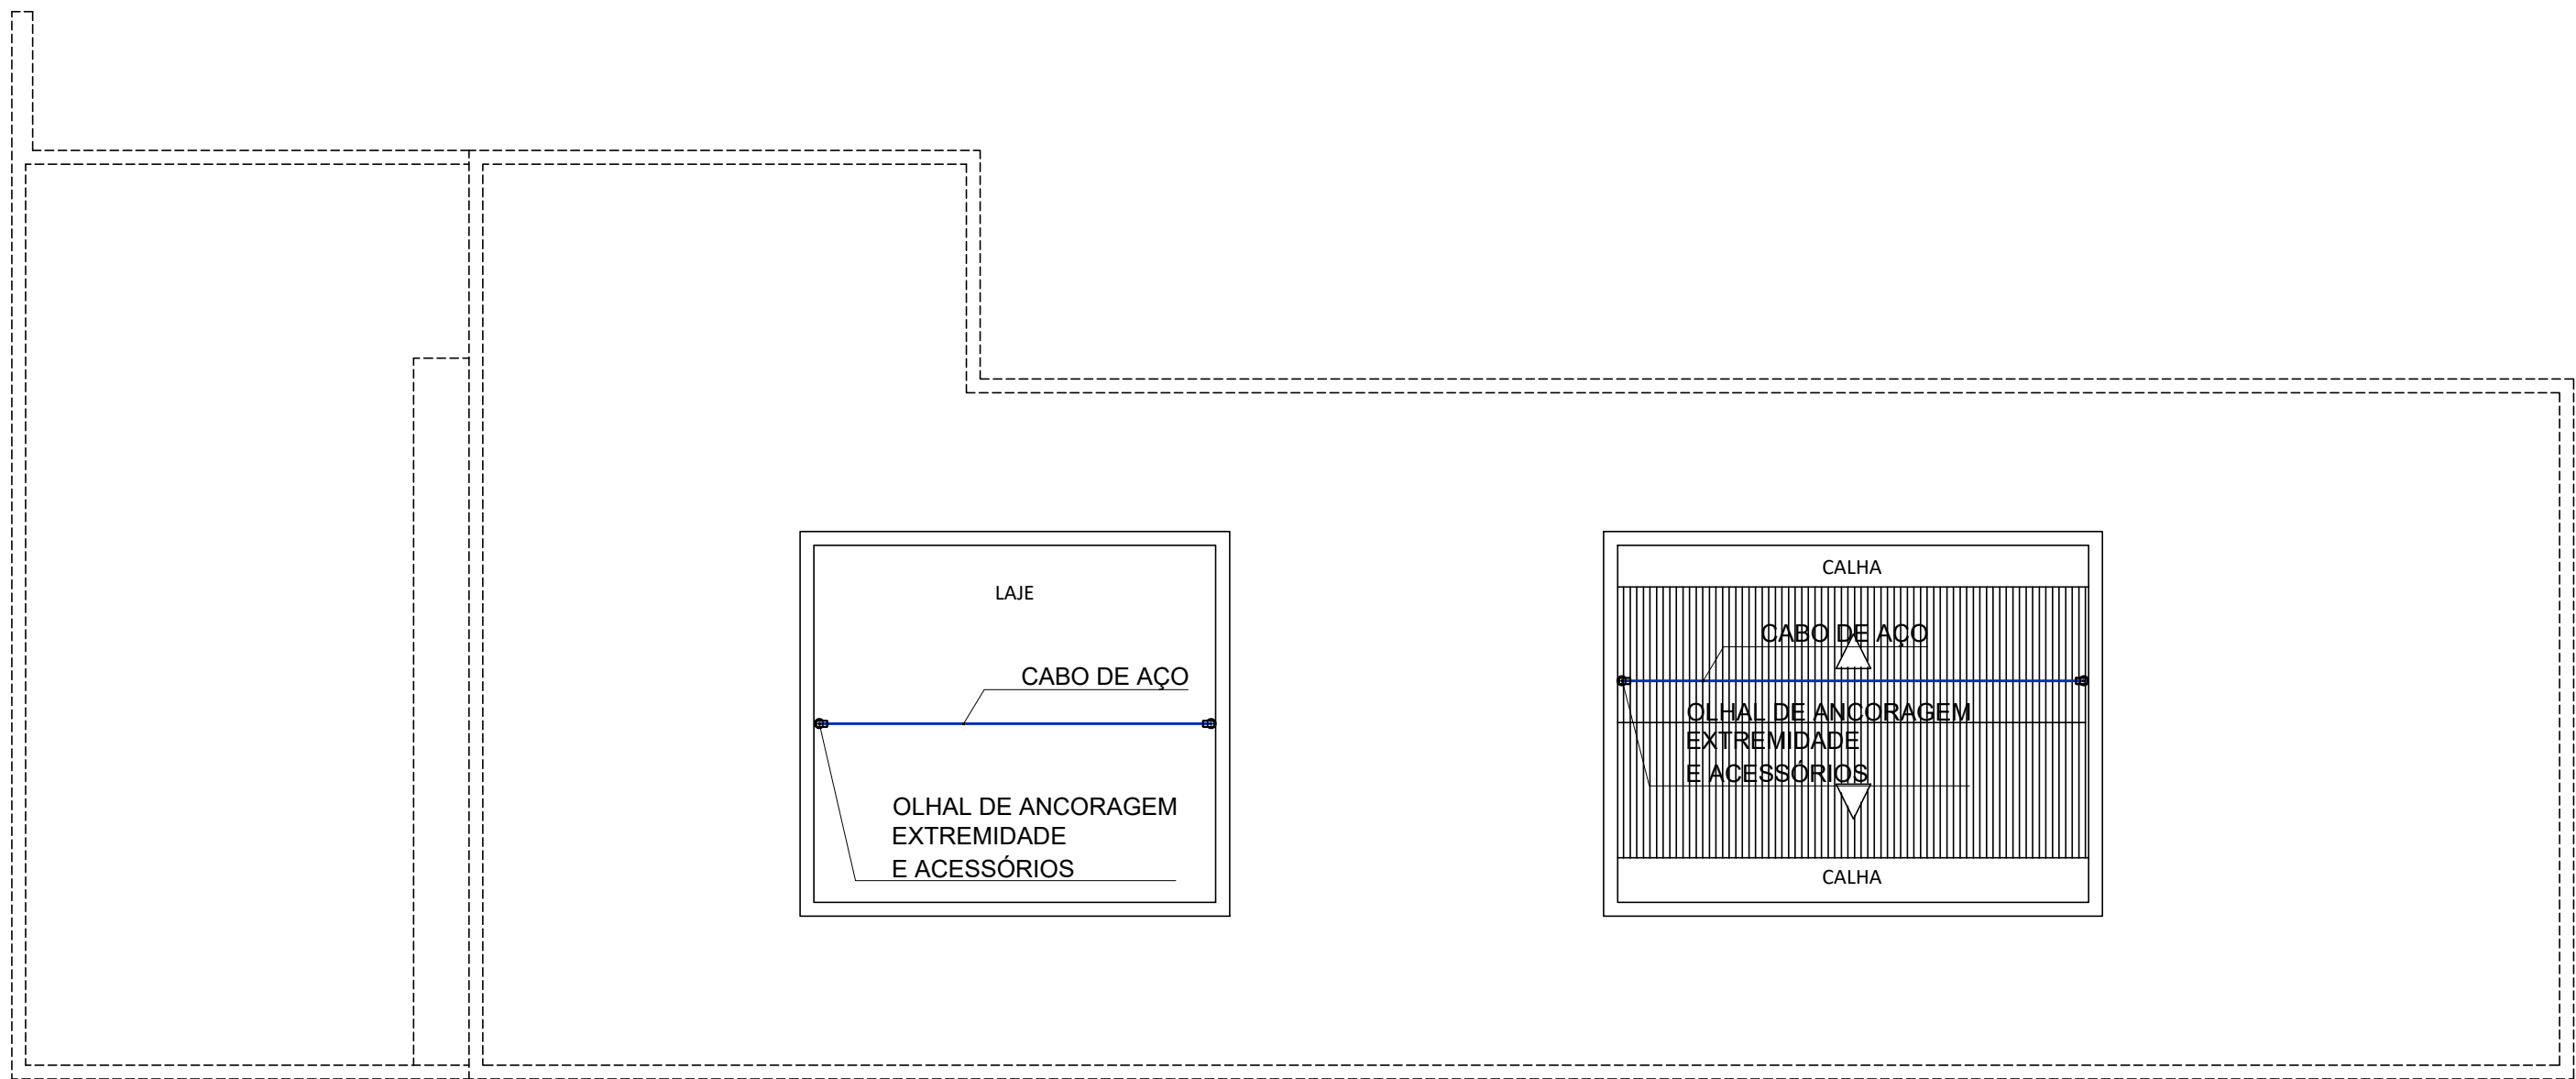



2 PLANTA BAIXA\_COBERTURA  
ESCALA 1/100

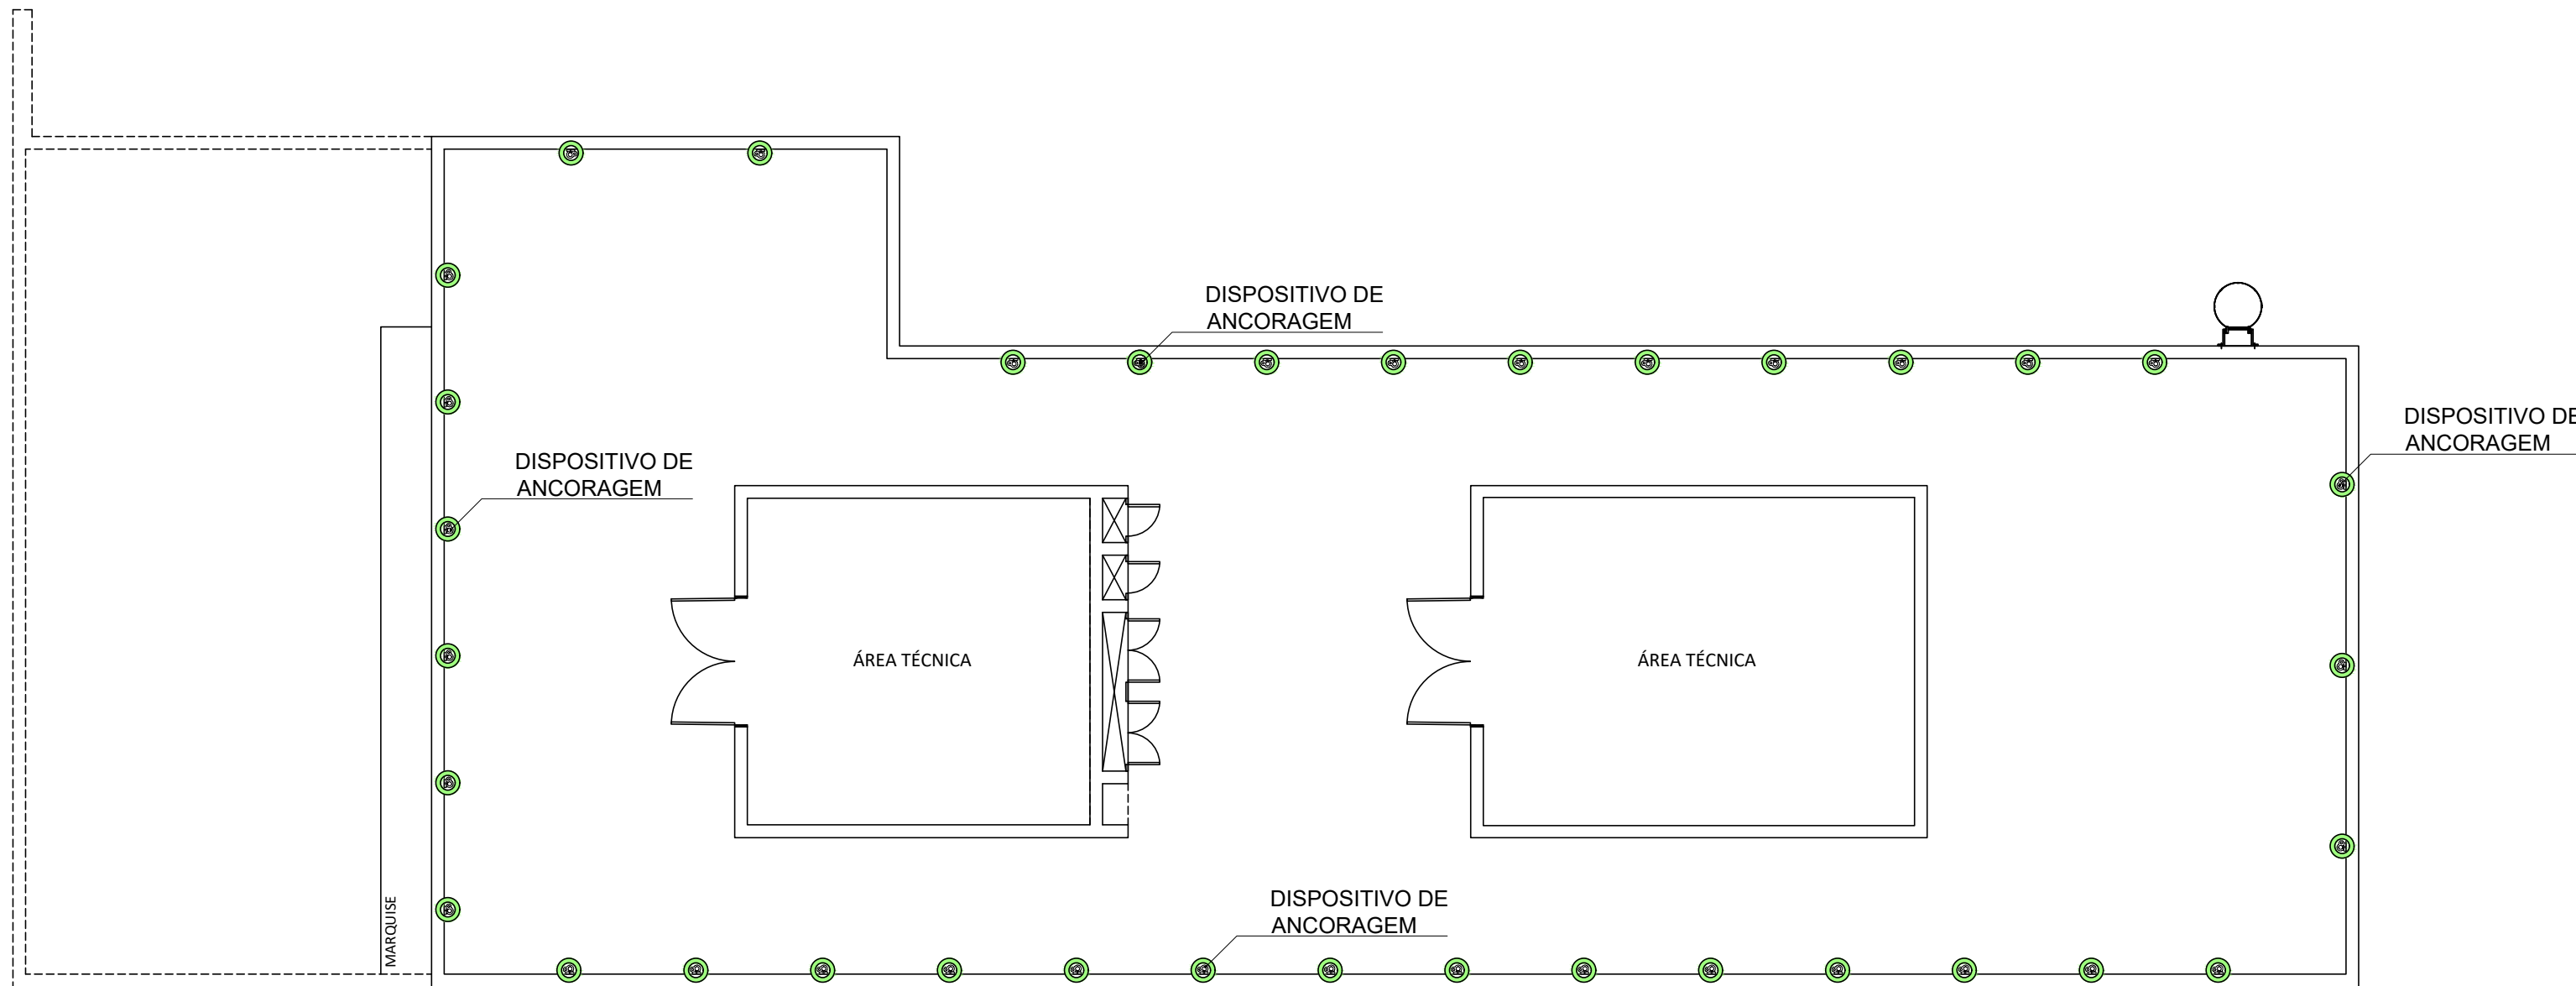

3 PLANTA BAIXA\_TERRAÇO  
ESCALA 1/100

PLANTA CHAVE

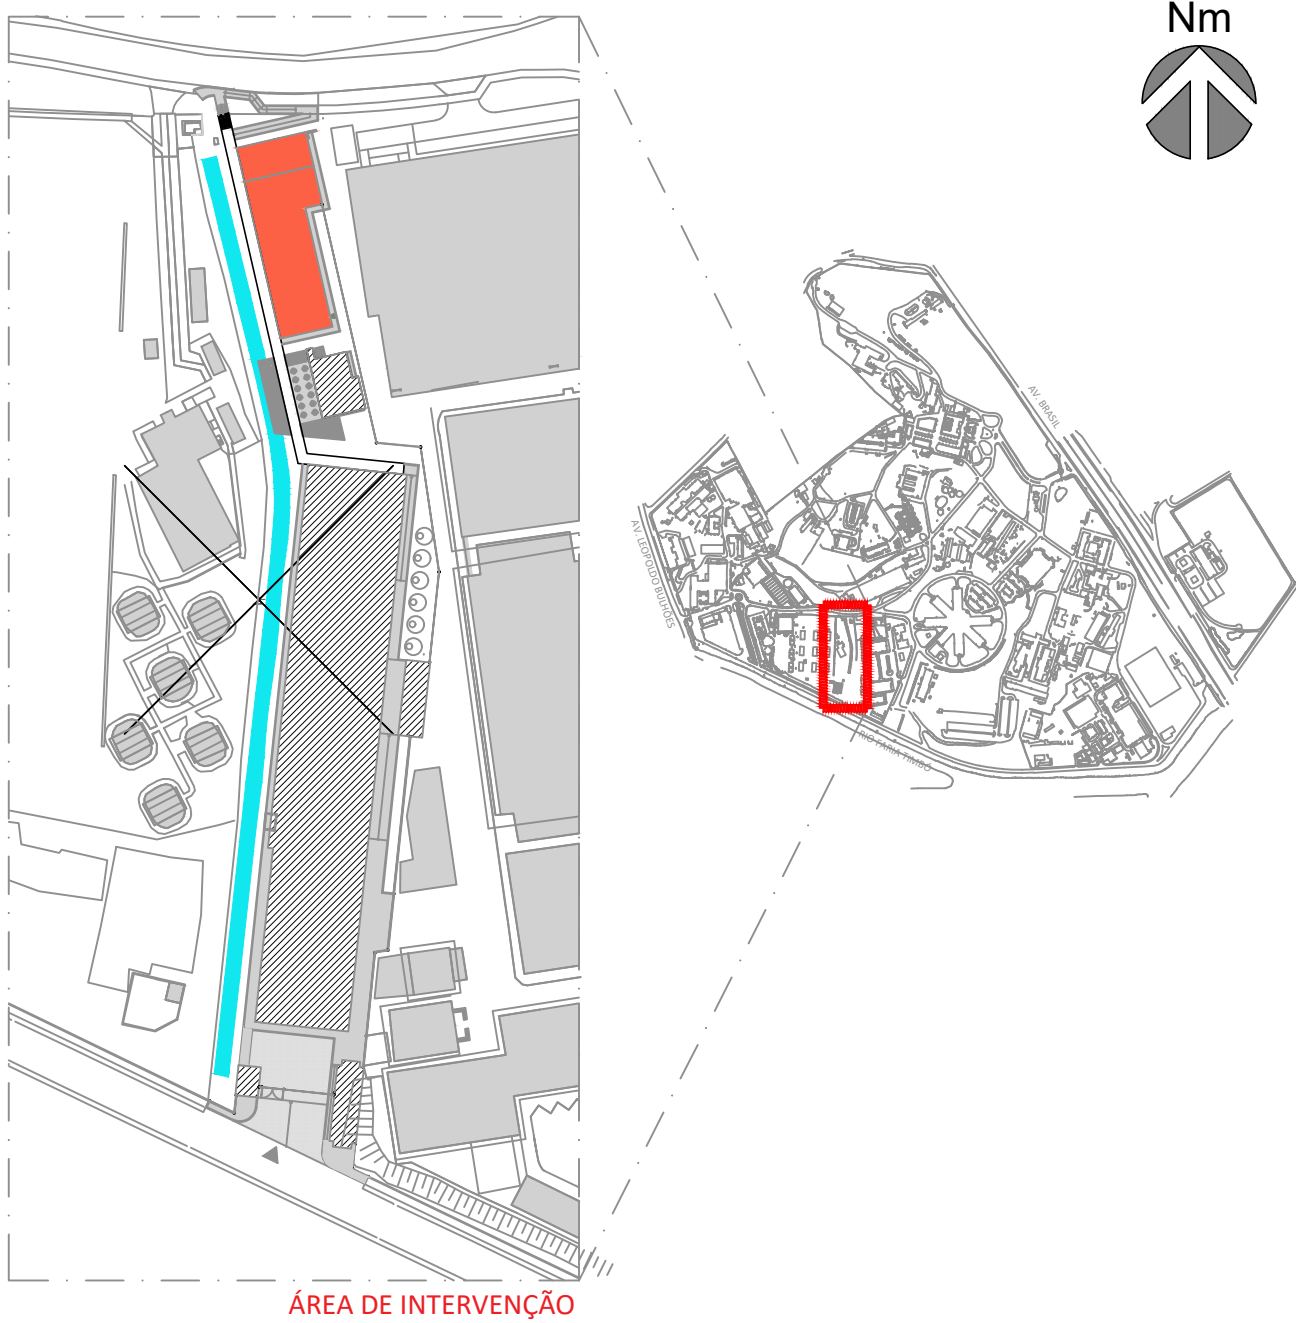

A	EMIÇÃO INICIAL		ISMAEL S.A.		ISMAEL S.A.		30/11/2023	
	DESCRIÇÃO		REVISADO POR		RESP. TÉCNICO		DATA	
<div><div>Ministério da Saúde FIOCRUZ Fundação Oswaldo Cruz</div></div>		NOME DO PRÉDIO / ÁREA CLOT_CENTRO LABORATORIAL DE OCUPAÇÃO TRANSITÓRIA						
OBJETIVO CONSTRUÇÃO		CAMPUS MANGUINHOS		SETOR BLOCO A				
Nº PRÉDIO 965		Nº DA META 2023.048		O.E. / O.R. 2023.10.25.18		Nº PRANCHA C965Y03A.DWG		LDV-001
TIPO DE PROJETO / SUBTIPO DE PROJETO LINHA DE VIDA E ANCORAGEM				FASE ANTEPROJETO				
TÍTULO DA PRANCHA PLANTA BAIXA DO PRIMEIRO PAVIMENTO, TERRAÇO- E COBERTURA - ED. DE GESTÃO - BLOCO A								
COORDENADOR DA META ANTUNES BERGAN MALVEIRA		RESPONSÁVEL TÉCNICO ISMAEL S.A.		CREA/CAU 1999.11.97-52		DATA 30/11/2023 ESCALA 1/100 ART/RRT 2020230278349		
EQUIPE ISMAEL S.A.								

LDV-001