


1 PLANTA DE IMPLANTAÇÃO
ESCALA 1/500

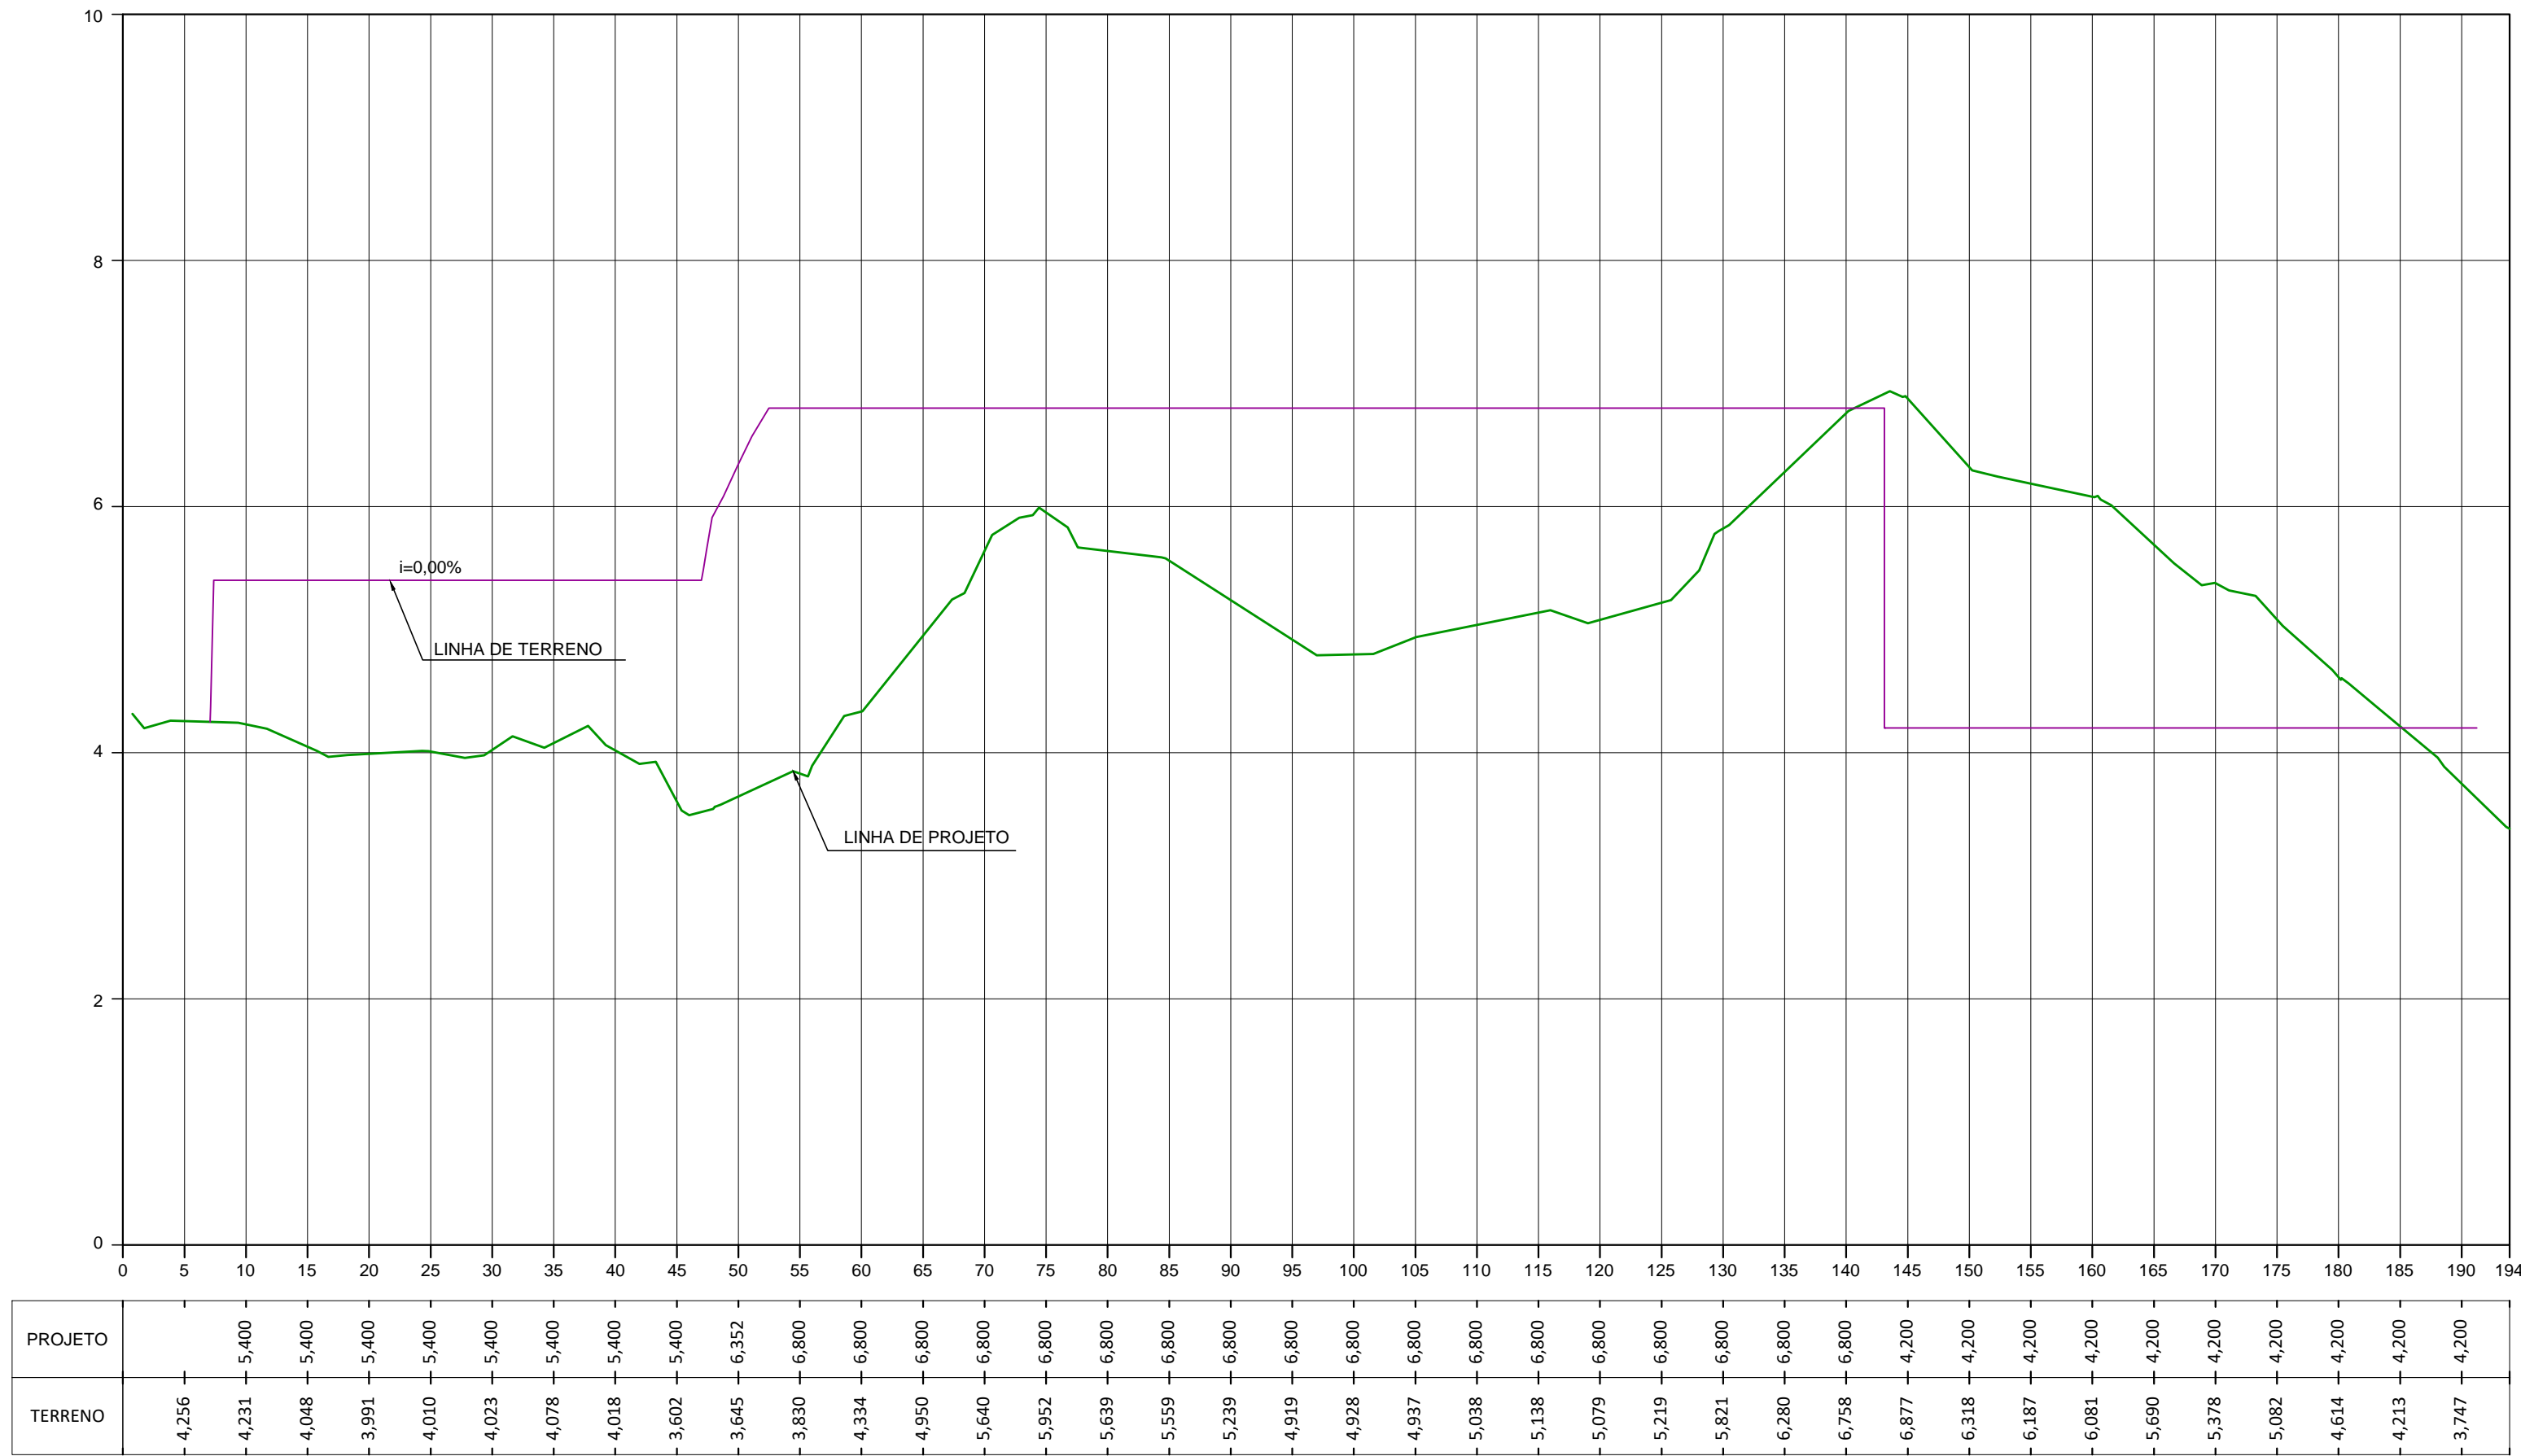


2 PERFIL
ESCALA 1/500

NOTAS:

- 1 - TODAS AS DIMENSÕES E COTAS ESTÃO EM METRO, EXCETO ONDE INDICADO DE OUTRA FORMA.
- 2 - A BASE TOPOGRÁFICA ENCONTRA-SE EM PROJEÇÃO UTM - UNIVERSAL TRANSVERSA DE MERCATOR, FUSO 23 SUL E ESTÁ REFERENCIADA AO DATUM HORIZONTAL SIRGAS2000 E AO DATUM.
- 3 - PARA PROJETO DE URBANISMO, VER DOCUMENTO U960Y02A.DWG.
- 4 - PARA ESTUDO TOPOGRÁFICO, VER DOCUMENTO TOPOGRAFIA-2002.DWG E TOPOGRAFIA_COP_23102023.DWG.
- 5 - PARA SEÇÕES TRANSVERSAIS, VER DOCUMENTO T960Y02A.DWG.

PLANTA DE SITUAÇÃO

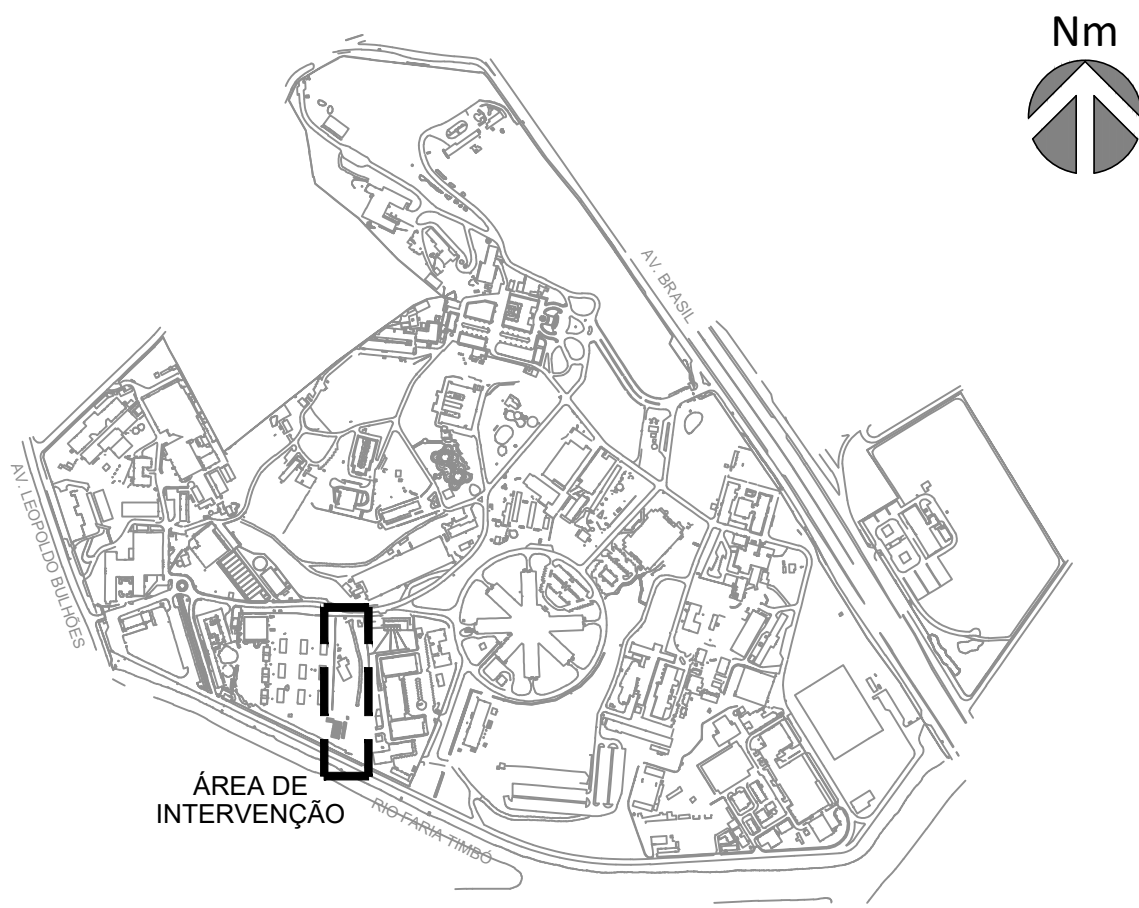

A	EMISSION INICIAL	RENATO SALIM	RENATO SALIM	09/01/2024
	EMIS.	DESCRIÇÃO	REVISADO POR	RESP. TÉCNICO
OBJETIVO CONSTRUÇÃO		CAMPUS MANGUINHOS	SETOR GERAL	
PRELIMINAR		DATA 2023.048	DATA 2023.11.09.01	Nº PRONTO T960Y01A.DWG
960		TÍTULO DO PROJETO / SUBTÍTULO DO PROJETO		FASE ANTEPROJETO
TERRAPLANAGEM		TÍTULO DA PRANCHIA		DATA 09/01/2024
PLANTA BAIXA DE IMPLANTAÇÃO E PERFIL		ESCALA 1:500		ARTISTICO 2020230301723
COORDENADOR DA META ANTUNES/BERGANINHALVEIRA		RESPONSÁVEL TÉCNICO RENATO SALIM		CREAÇÃO 2008144685
TÍTULO BARROSO, SALIM				

TER-001