LEGENDA DE CORES

- EQUIPAMENTOS EXISTENTES
- EQUIPAMENTOS A INSTALAR

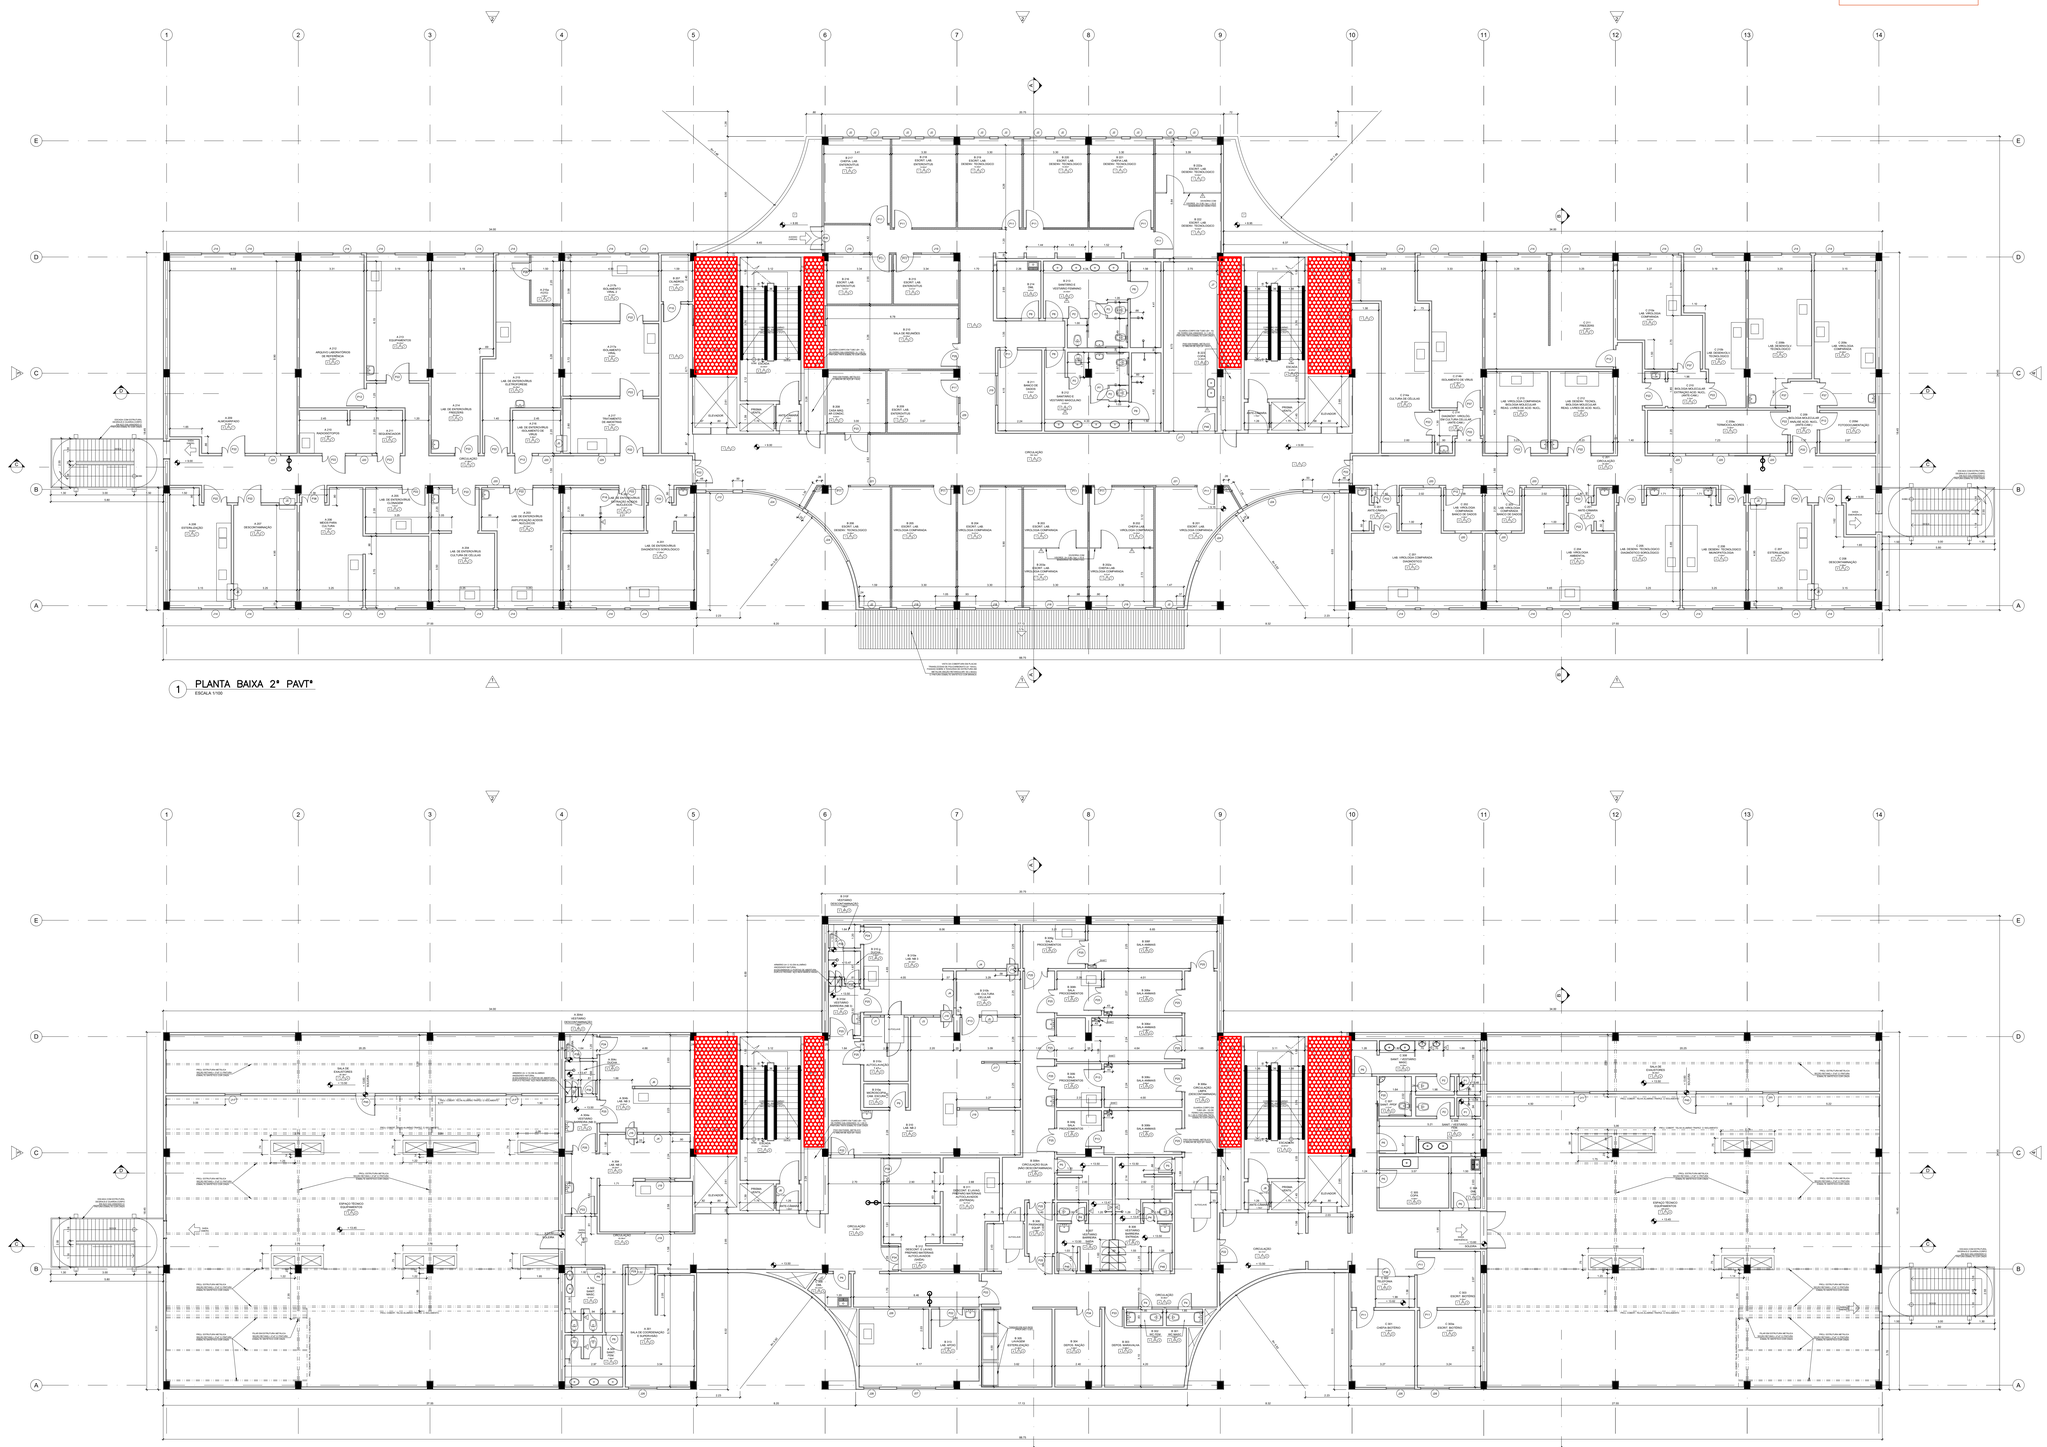

1 PLANTA BAIXA 2º PAVTº
ESCALA 1/100

2 PLANTA BAIXA 3º PAVTº
ESCALA 1/100

PLANTA CHAVE

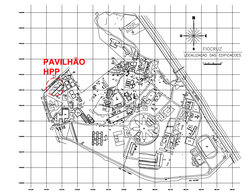

Selagem de shaft com espuma intumescente expansiva classe de resistência 120 minutos

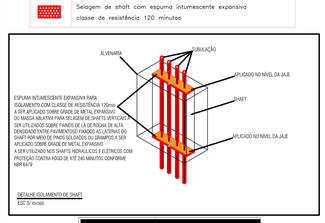

ESPUMA INTUMESCENTE EXPANSIVA PARA ISOLAMENTO COM CLASSE DE RESISTÊNCIA 120min
A SER APLICADO SOBRE GRADE DE METAL EXPANDIDO
OU MASSA ABLATIVA PARA SELAGEM DE SHAFTS VERTICAIS
SER UTILIZADOS SOBRE PAINÉIS DE LÃ DE ROCHA DE ALTA DENSIDADE ENTRE PAVIMENTOS FIXADOS AS LATERAIS DO SHAFT POR MEIO DE PINOS SOLDADOS OU GRAMPOS A SER APLICADO SOBRE GRADE DE METAL EXPANSIVO
A SER UTILIZADO NOS SHAFTS HIDRAULICOS E ELETRICOS COM PROTEÇÃO CONTRA FOGO DE ATÉ 240 MINUTOS CONFORME NBR 6479

DETALHE ISOLAMENTO DE SHAFT
ESC.S/ escala

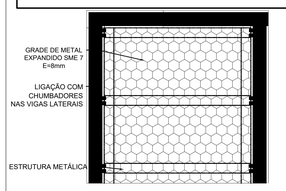

EMIS.	DESCRIÇÃO	REVISADO POR	RESP. TÉCNICO	DATA

ECONÔMICA ENGENHARIA
SOLUÇÕES EM PROJETOS E OBRAS

Ministério da Saúde
FIOCRUZ
Fundação Oswaldo Cruz

NOME DO PREDIO / AREA
PAVILHÃO_HÉLIO_PEGGY_PEREIRA

OBJETIVO: REFORMA	CAMPUS: MANGUINHOS		SETOR: EDIFICAÇÕES
Nº PREDIO: 257	Nº DA META: 2021.013	CÓD. CUO: 2021.02.23.02	Nº PRANCHA: C257A16A.DWG
TIPO DE PROJETO / SUBTIPO DE PROJETO: ARQUITETURA/COMBATE-A-INCÊNDIO			FASE: EXECUTIVO

TITULO DA PRANCHA:
PLANTAS-BAIXAS_2º/3ºPAVTº
FECHAMENTO DE SHAFT - INCÊNDIO

DATA: 09/06/2021
ESCALA: 1:100
02/03

COORDENADOR DA META:	RESPONSAVEL TÉCNICO:	CREA/CAU:	ART/RRT:
ISMAEL-SANTIAGO	DIEGO-CAPRARO	142.746/D-PR	Nº_1720204796648

EQUIPE:
DIOGO_DIEGO_LEONARDO_JULIANA_ANA-LÚCIA

USUÁRIO: LEONARDO.VIEIRA
FUSO HORÁRIO: America/Sao_Paulo
ORIGEM DO ARQUIVO: 01.10.2021
FOCRUZ
CAD 2018
NOME DO ARQUIVO: C257A16A_PLANTAS-BAIXAS_2ºPAVTº_SHAFT.dwg