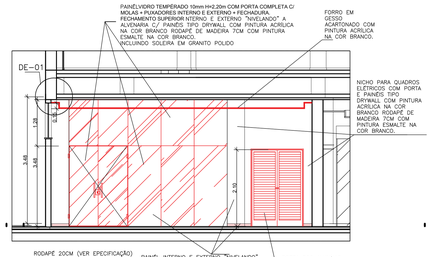

4 CORTE 2 - 2
ESCALA 1/50

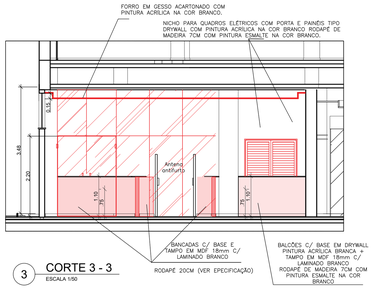

3 CORTE 3 - 3
ESCALA 1/50

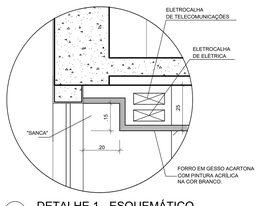

5 DETALHE 1 - ESQUEMÁTICO
ESCALA 1/10

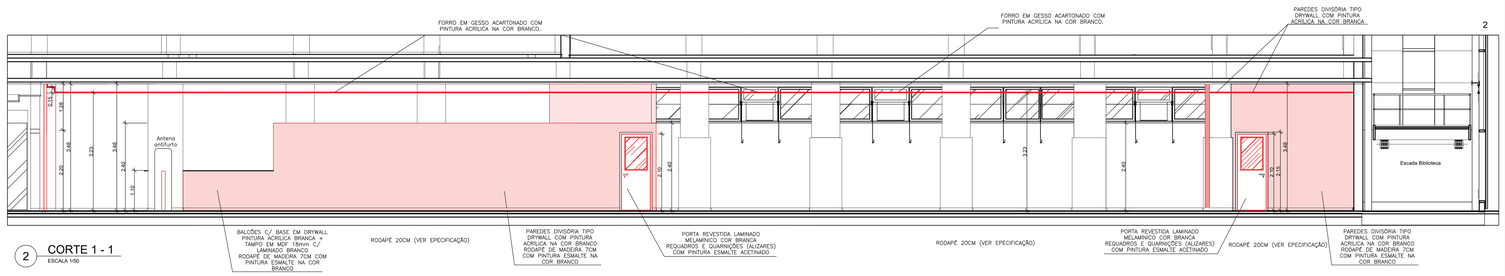

2 CORTE 1 - 1
ESCALA 1/50

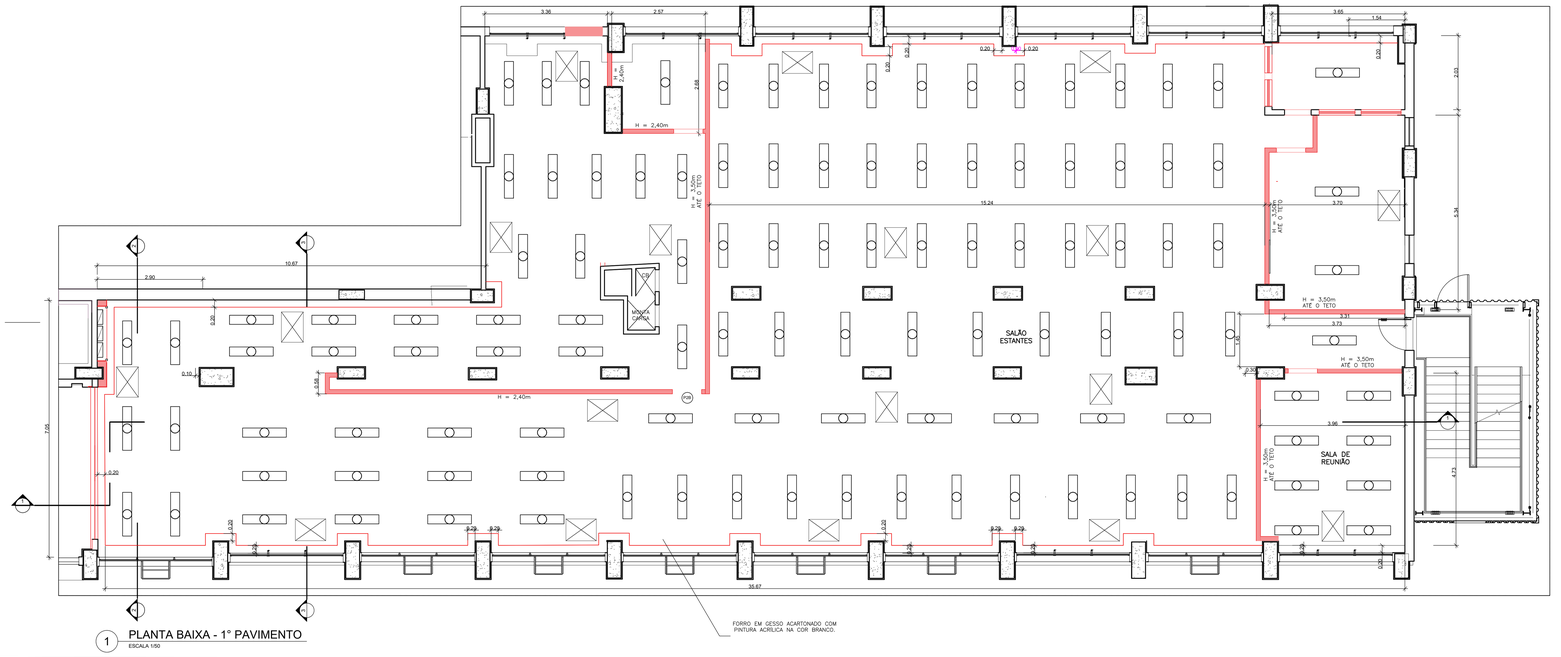

1 PLANTA BAIXA - 1° PAVIMENTO
ESCALA 1/50

QUADRO DE ESQUADRIAS - PORTAS

	DESCRIÇÃO DE PORTAS (P)	GUARNIÇÃO	SOLEIRA	VISOR/GRELHA
P1B	4,34m x 3,48m PORTA EM VIDRO TEMPERADO INCOLOR 10 mm 2 FOLHAS DE ABRIL COM BANDEIRA C/ 2 BANDEIRAS 1.90m x 1.28 m 3 FOLHAS FIXAS 0,93 x 2,20m C/ 3 BANDEIRAS 0,93 x 1,28m	MADEIRA REVESTIDA COM PINTURA ESMALTE NA COR VINHO	GRANITO PRETO POLIDO 01.5cm=ADEPQUANTE 29 cm DE LARGURA	
P2B	0,80 x 2,10m PORTA EM MADEIRA REVESTIDA EM TODAS AS FACES COM LAMINADO MELAMÍNICO TEXTURIZADO COM 0,8mm DE ESPESSURA NA COR BRANCO.	MADEIRA REVESTIDA COM PINTURA ESMALTE ACETINADO NA COR BRANCO		VISOR: 0,60 x 0,90m COM VIDRO LISO COR ESPESSURA 4mm. REQUADRO EM MADEIRA REVESTIDA C/ PINTURA ESMALTE ACETINADO BRANCO
P3B	0,65 x 1,10m PORTA EM MADEIRA REVESTIDA EM TODAS AS FACES COM LAMINADO MELAMÍNICO TEXTURIZADO COM 0,8mm DE ESPESSURA NA COR BRANCO.	ADEQUADAS AO MDF.		
P4B	0,73 x 2,10m PORTA EM MADEIRA REVESTIDA EM TODAS AS FACES COM LAMINADO MELAMÍNICO TEXTURIZADO COM 0,8mm DE ESPESSURA NA COR BRANCO.	MADEIRA REVESTIDA COM PINTURA ESMALTE ACETINADO NA COR BRANCO	MÁRMORE BRANCO DE CARRARA POLIDO 15 cm DE LARGURA	
P5B	2,03 x 1,80m (2 folhas de abrir 0,65 x1,80m) PAINEL DIVISÓRIO ENTRE BOXES (fixo) 1,54 x 2,00m) CONJUNTO DUAS PORTAS COMPLETAS E DIVISÓRIA ENTRE BOXES EM VIDRO TEMPERADO + PAINÉIS ESTRUTURADO PARA DUAS BOXES EM ALUMÍNIO AMOZIADO NATURAL	TARJETA "LIVRE/OCUPADO" COM BATENTE PARA TRANCA PUXADOR EM BARRA DE ALUMÍNIO NO LADO EXTERNO E INTERNO		
P6B	1,40 x 2,10m (2 folhas de abrir 0,7 x 2,10m) CONJUNTO DUAS PORTAS COMPLETAS EM ALUMÍNIO COM PINTURA ELETROSTÁTICA BRANCA.	REQUADROS + BATENTE E TRAMELA EM ALUMÍNIO COM PINTURA ELETROSTÁTICA BRANCA.		

QUADRO DE FERRAGENS

	FECHADURAS, FECHOS E MAÇANETAS	DOBRADIÇAS	QTD (FOR+COLUN)
P1B	1 PERFIL TIPO A PROFUNDA DE EMBUTIR COM ACABAMENTO ANODIZADO INOX ESCOVADO 1 MAÇANETA MODELO MAINET 350 SYRAH/INOX 3 PERFIS TIPO A FIXO INFERIOR C/ CAPA UNICA (2700mm). ACABAMENTO ANODIZADO INOX ESCOVADO 3 ATS 7R1 CVI EIXO ALUMÍNIO 1 SILICONE ELÉTRICO	2 SM 1090, 4 SM 1092, 2 SM 1044, 1 SM 1040, 2 SM 1020, 1 SM 1030	
P2B	CONJUNTO DUPLO REF. 313 TUBULAR IN EM INOX DA LA FONTE OU EQUIVALENTE OU SIMILAR DO MELHOR QUALIDADE 1 FECHO TRAVESSA REF. 315 DA LA FONTE OU EQUIVALENTE OU SIMILAR DO MELHOR QUALIDADE	DOBRADIÇAS EM LATÃO COM ACABAMENTO CROMADO 1 ESTANHO REFORÇADA COM ANÉIS, 3 ¼ X 3", REF. 80 DA LA FONTE PARA PORTAS COM ESPESSURA MÍNIMA DE 35 MM OU EQUIVALENTE OU SIMILAR DO DE MELHOR QUALIDADE	3
P3B	CONJUNTO COMPLETO EM LATÃO CROMADO (CRA) TIPO ALAVANCA PARA PORTA EXTERNA COM CILINDRO REFERÊNCIA PARA ORIENTAÇÃO: CONJUNTO 515 E, MAÇANETA 515 CRA, ROSETA 307 CRA, FECHADURA ST 55 PARA TRAFEGO INTENSO CRA – LINHA CLASSIC DA LA FONTE	DOBRADIÇA COM MOLA INTERNA EM LATÃO CROMADO DE 3 1/2" x 3", REFERÊNCIA PARA ORIENTAÇÃO: 325 - "FECHAMATIC" DA PAGE.	2
P5B	POSTI MODELO 025 ACABAMENTO CROMADO ACETINADO (CRA) RESISTÊNCIAS GRAU 1 DA LAFONTE OU EQUIVALENTE OU SIMILAR DO DE MELHOR QUALIDADE 1 FECHO(S) TARJETAS "LIVRE" E "OCUPADO" INTERIOR E EXTERIOR PUXADORES INTERNO E EXTERNO TIPO "ALÇA" EM ALUMÍNIO	DOBRADIÇA COM MOLA INTERNA EM LATÃO CROMADO DE 3 1/2" x 3", REFERÊNCIA PARA ORIENTAÇÃO: 325 - "FECHAMATIC" DA PAGE.	2
P6B	CONJUNTO COMPLETO EM LATÃO CROMADO (CRA) TIPO ALAVANCA PARA PORTA EXTERNA COM CILINDRO REFERÊNCIA PARA ORIENTAÇÃO: CONJUNTO 515 E, MAÇANETA 515 CRA, ROSETA 307 CRA, FECHADURA ST 55 PARA TRAFEGO INTENSO CRA – LINHA CLASSIC DA LA FONTE 1 FECHO VEM PARA PORTAS DUPLAS ACABAMENTO CRA EM AÇO CROMADO ACETINADO MODELO FECHO 450 DA LA FONTE OU EQUIVALENTE OU SIMILAR DO DE MELHOR QUALIDADE OBSERVAÇÃO CONJUNTO COMPLETO PARA PORTAS DUPLAS EM AÇO CROMADO VARIG, ACABAMENTO CRA 535 AÇO CROMADO ACETINADO DA LA FONTE	DOBRADIÇA COM MOLA INTERNA EM LATÃO CROMADO DE 3 1/2" x 3", REFERÊNCIA PARA ORIENTAÇÃO: 325 - "FECHAMATIC" DA PAGE.	3

CONVENÇÕES

- EXISTENTE
- A CONSTRUIR
- A DEMOLIR
- RACK
- VISITA DE 0,60 X 0,80M

NOTAS:

1 - CONFERIR MEDIDAS NO LOCAL

2 - NÃO INCLUIR MOBILIÁRIO E ESTANTES

A	EMISSÃO INICIAL	CRIS RIBEIRO	CRIS RIBEIRO	12/04/2019
EMIS	DESCRIÇÃO	REVISADO POR	RESP. TÉCNICO	DATA

Ministério da Saúde
FIOCRUZ
Fundação Oswaldo Cruz

NOME DO PREDIO / ÁREA: PAVILHÃO ERNANI BRAGA ENSP

OBJETIVO: REFORMA
CAMPUS: MANGUINHOS
SETOR: BIBLIOTECA ICICT - 1° PAVIMENTO
Nº PREDIO: 054
Nº DA META: 2018.008
O.E. / O.N.: 2018.10.01.01
Nº PRANCHA: AD54Y12A.DWG
TIPO DE PROJETO / SUBTIPO DE PROJETO: ARQUITETURA
FASE: ANTEPROJETO
TÍTULO DA PRANCHA: PLANTA DE TETO E CORTES - 1ºPAV BIBLIOTECA ICICT
DATA: 05/07/2019
ESCALA: 1:50
COORDENADOR DA META: CRISTINA RIBEIRO
RESPONSAVEL TECNICO: CRISTINA RIBEIRO
CREA/CAU: A18086 6 CAU/BR
ART/RRT: 000000749638
EQUIPE: COSME CHINIARA

Arq-40/41

DESENHO: VICTORIA ALVARENGA
NOME FUNCIONAL DO ARQUIVO: ADEPQUANTE
CONFERIDO POR: ---
DATA DA IMPRESSÃO: 08.07.2019 09:33