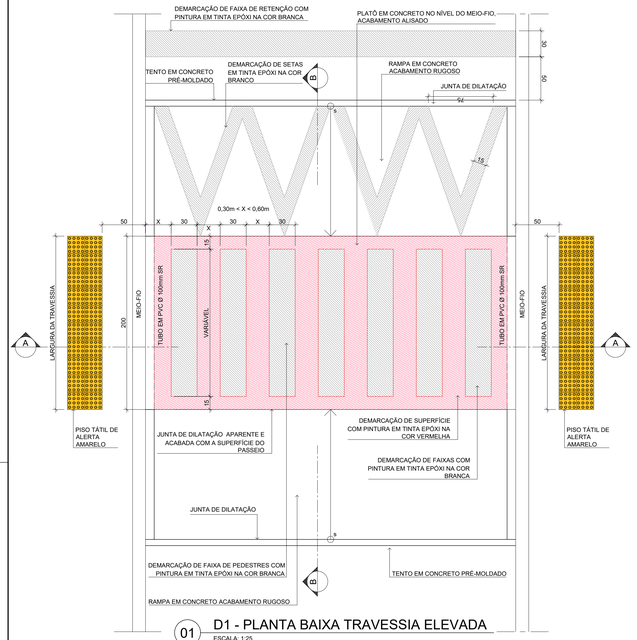

01 D1 - PLANTA BAIXA TRAVESSIA ELEVADA
ESCALA: 1:25

02 D1 - CORTE AA
ESCALA: 1:25

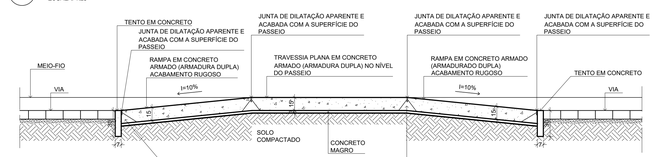

03 D1 - CORTE BB
ESCALA: 1:25

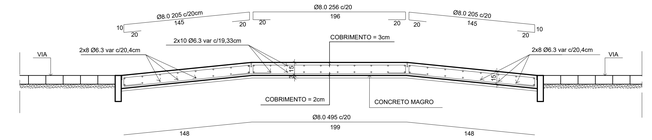

04 D1 - ARMAÇÃO (CORTE TRANSVERSAL)
ESCALA: 1:25

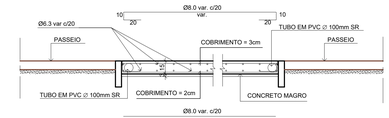

05 D1 - ARMAÇÃO (CORTE LONGITUDINAL)
ESCALA: 1:25

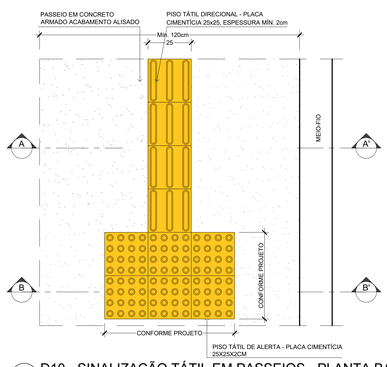

18 D10 - SINALIZAÇÃO TÁTIL EM PASSEIOS - PLANTA BAIXA
ESCALA: 1:10 - MEDIDAS EM CM

* PARA A INSTALAÇÃO DO PISO TÁTIL EM PASSEIO EXISTENTE, FAZER O RECORTE DA ÁREA A SER PREENCHIDA COM A ARGAMASSA E O PISO TÁTIL UTILIZANDO UMA MÁQUINA DE CORTE.

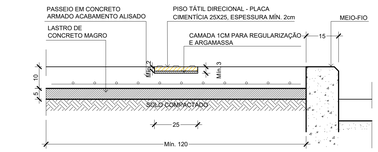

19 D10 - SINALIZAÇÃO TÁTIL EM PASSEIO - CORTE A-A'
ESCALA 1/10 - Unid.: CM

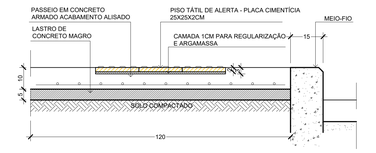

20 D10 - SINALIZAÇÃO TÁTIL EM PASSEIO - CORTE B-B'
ESCALA 1/10 - Unid.: CM

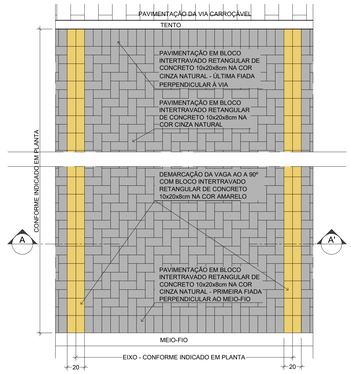

21 D11 - VAGA DE ESTACIONAMENTO 90° COM INTERTRAVADO - PLANTA BAIXA
ESCALA: 1:25

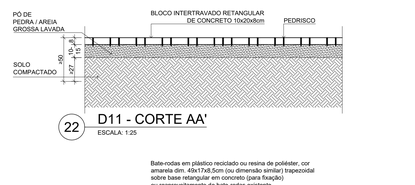

22 D11 - CORTE AA'
ESCALA: 1:25

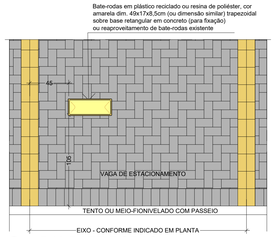

23 D12-BATE-RODAS
ESCALA: 1:25

06 D2 - PASSEIO PLACA DE CONCRETO X PLACA DRENANTE
ESCALA: 1:25

10 D6 - PASSEIO CONCRETO + INTERTRAVADO
ESCALA: 1:25

12 D7 - PASSEIO EM CONCRETO - PLANTA BAIXA
ESCALA: 1:25

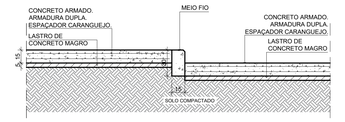

24 D13A - PASSEIO CONCRETO ARMADURA DUPLA
ESCALA: 1:25

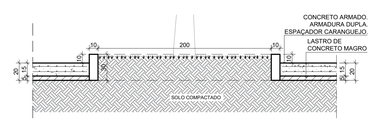

26 D13C - GOLA ÁRVORE
ESCALA: 1:25

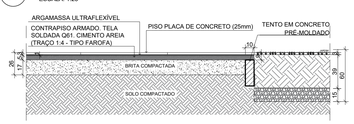

08 D4 - PASSEIO PLACA DE CONCRETO X JARDIM
ESCALA: 1:25

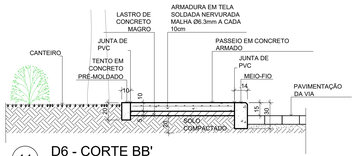

11 D6 - CORTE BB'
ESCALA: 1:25

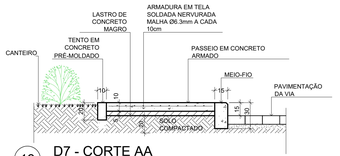

13 D7 - CORTE AA
ESCALA: 1:25

13' *D7 - CORTE AA - EM CASO DE TENTO MOLDADO IN LOCO
ESCALA: 1:25

25 D13B- PASSEIO CONCRETO REBAIXADO ARMADURA DUPLA
ESCALA: 1:25

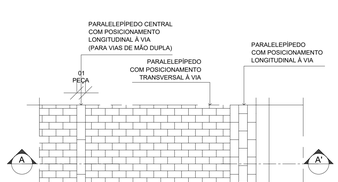

14 D8 - VIA EM PARALELEPÍPEDO - PL. BAIXA
ESCALA: 1:25

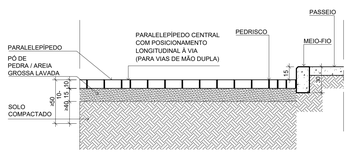

15 D8 - CORTE AA'
ESCALA: 1:25

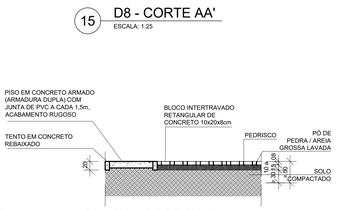

16 D9 - CORTE AA'
ESCALA: 1:50

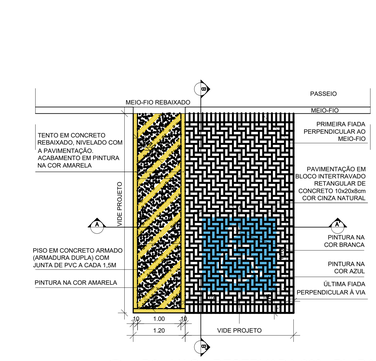

17 D9 - VAGA RESERVADA 90° - PL. BAIXA
ESCALA: 1:50

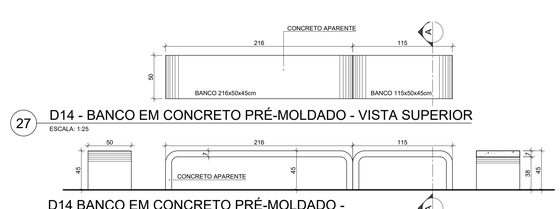

27 D14 - BANCO EM CONCRETO PRÉ-MOLDADO - VISTA SUPERIOR
ESCALA: 1:25

28 D14 BANCO EM CONCRETO PRÉ-MOLDADO - VISTAS LATERAL, FRONTAL E CORTE
ESCALA: 1:25

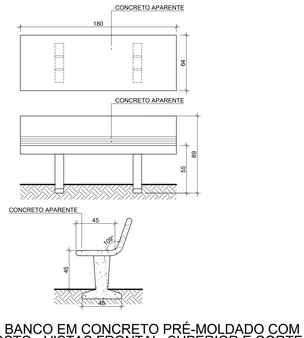

29 D15 - BANCO EM CONCRETO PRÉ-MOLDADO COM ENCOSTO - VISTAS FRONTAL, SUPERIOR E CORTE
ESCALA: 1:25

NOTAS

1 - TODAS AS MEDIDAS DEVERÃO SER CONFERIDAS NO LOCAL;

2 - O MATERIAL A SER MOVIMENTADO DEVERÁ SER LIMPO, SENDO RETIRADO TODO O ENTULHO NÃO ORGÂNICO, E DISTRIBUÍDO OU GUARDADO DE ACORDO COM A ORIENTAÇÃO DA FISCALIZAÇÃO;

3 - A ESPECIFICAÇÃO É PARTE INTEGRANTE DO PROJETO.

4 - A INSTALAÇÃO DOS PISOS TÁTEIS DE ALERTA E DIRECIONAL DEVERÁ SEGUIR AS ORIENTAÇÕES DA NBR 9050.
- O PISO TÁTIL DEVERÁ SER TOTALMENTE NIVELADO COM A PAVIMENTAÇÃO ADJACENTE.
- O PISO TÁTIL DIRECIONAL NÃO PODERÁ SER INTERROMPIDO POR OBSTÁCULOS.
- EM TRAVESSIAS DE PEDESTRES, O PISO TÁTIL DE ALERTA DEVERÁ SER INSTALADO A UMA DISTÂNCIA DE NO MÍNIMO 50CM DO MEIO-FIO.
- EM MUDANÇA DE DIREÇÃO DO PISO TÁTIL DIRECIONAL, UTILIZAR O PISO TÁTIL DE ALERTA E SEGUIR O DESENHO E OS ÂNGULOS INDICADOS EM PLANTA BAIXA.

A	EMISSÃO INICIAL	ULYSSES	NATHALIA PAIVA	19/10/2018
EMIS.	DESCRIÇÃO	REVISADO POR	RESP. TÉCNICO	DATA

Ministério da Saúde — FIOCRUZ — Fundação Oswaldo Cruz — COMEP

NOME DO PREDIO / AREA: PAVILHÃO ERNANI BRAGA ENSP

OBJETIVO: REDIMENS.INST.	CAMPUS: MANGUINHOS	SETOR: EDIFICAÇÃO
Nº PREDIO: 054	Nº DA META: 2018.008	O.E. / O.R.: 2018.10.09.04
Nº PRANCHA: U054A39A.DWG		
TIPO DE PROJETO / SUBTIPO DE PROJETO: URBANISMO		FASE: EXECUTIVO
TITULO DA PRANCHA: PLANTA DETALHES GERAIS 1		DATA: 19/10/2018
		ESCALA: INDICADA
COORDENADOR DA META: CRISTINA RIBEIRO	RESPONSÁVEL TÉCNICO: ULYSSES MENDES	CREA/CAU: A56865-1
		ART/RRT:
EQUIPE: C.RIBEIRO/I.SANTIAGO/R.TORRES/J.MENAS/R.COUTO/U.MENDES/R.SANTOS/R.FURTADO/L.FERREIRA		

URB-010

ARQUIVO: U054A39A_REDIMENS.dwg — ÚLTIMA ALTERAÇÃO: 20.09.2019 10:04 — IMPRESSÃO: 20.09.2019 10:07

VIDE FOLHA DE APROVAÇÃO (SIGNATÁRIOS)