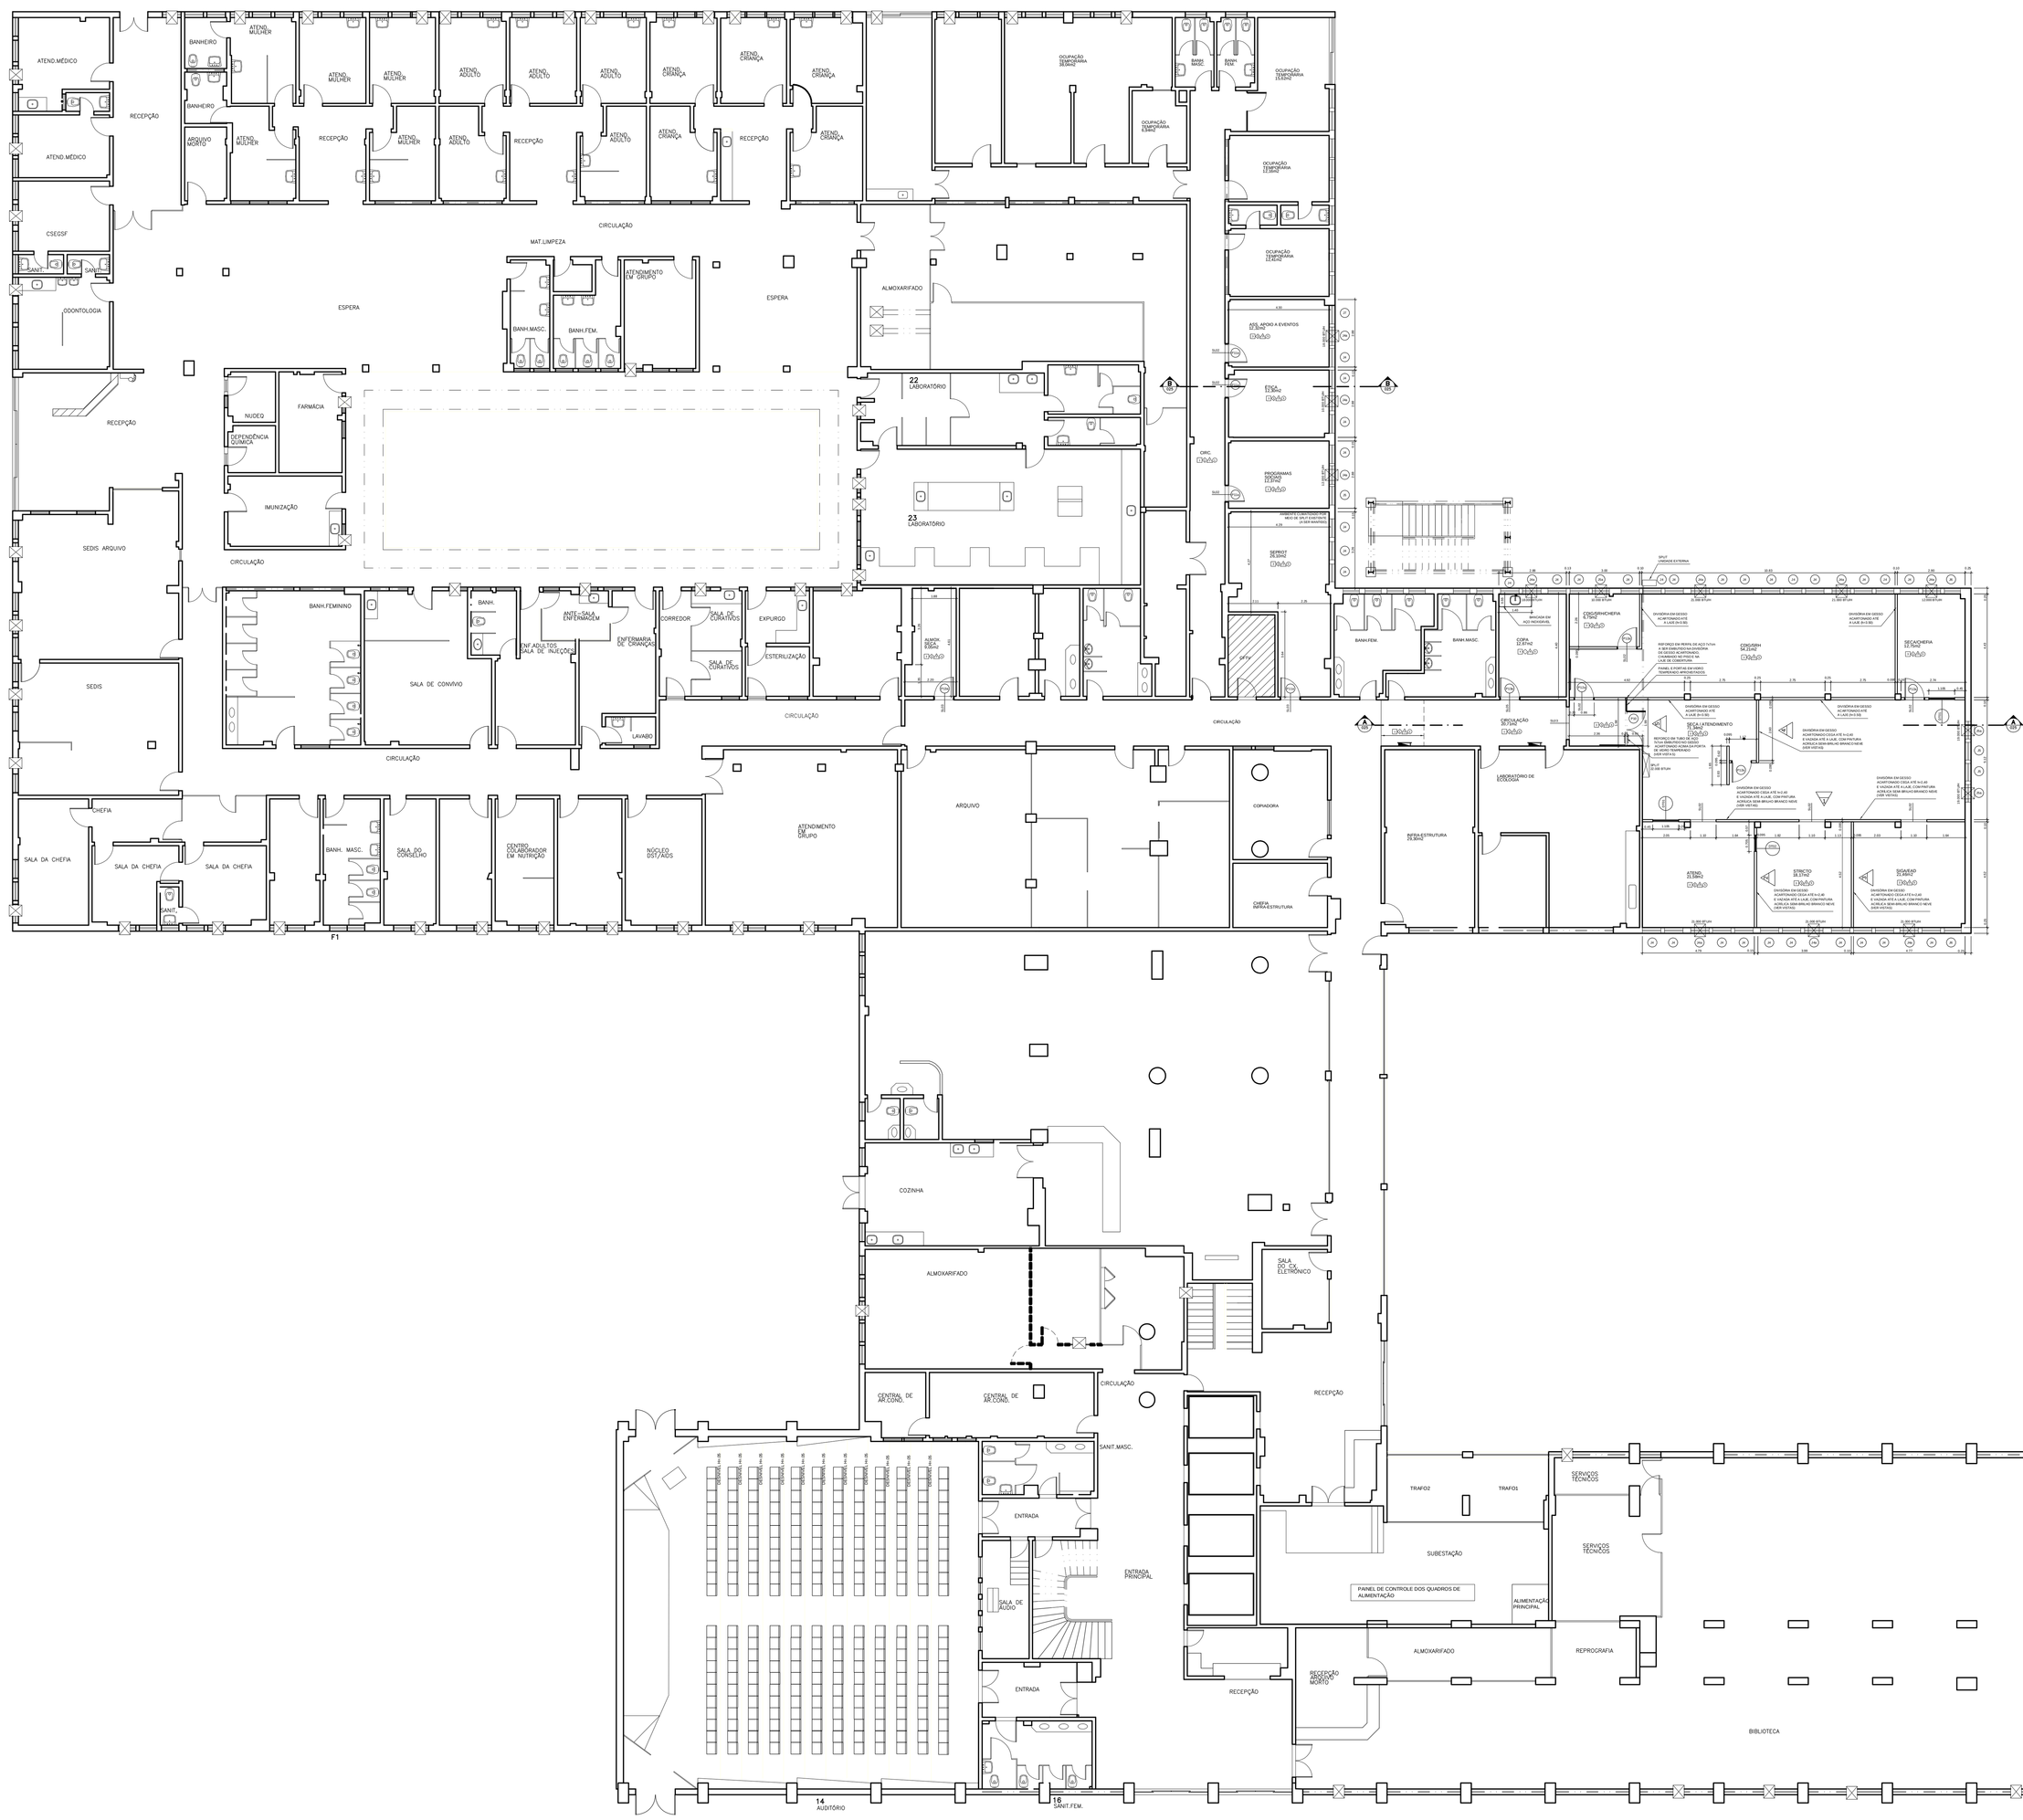

Nm

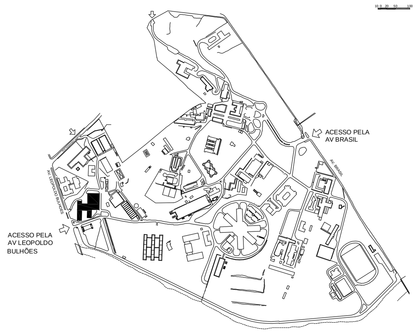

LEGENDA

SIMBOLOGIA

LUMINÁRIA DE EMBUTIR PARA LÂMPADA FLUORESCENTE 2x32W

LUMINÁRIA DE SOBREPOR PARA LÂMPADA FLUORESCENTE 2x32W

LUMINÁRIA DE SOBREPOR PARA LÂMPADA FLUORESCENTE COMPACTA 18W, TIPO PLAFON

INDICAÇÃO DE PORTA E SOLEIRA (VER MAPA DE ESQUADRIAS)

NUMERAÇÃO DAS JANELAS, VER MAPA DE ESQUADRIAS DE ALUMÍNIO

ÁREA NÃO MODIFICADA

INÍCIO E SENTIDO DE PAGINAÇÃO DE PISO OU FORRO

INÍCIO E SENTIDO DE PAGINAÇÃO DE PAREDE (DUAS DIREÇÕES OU UMA DIREÇÃO)

QUADRO DE REVESTIMENTOS

RODAPÉ	△ PAREDE	○ TETO
EXISTENTE	△ EXISTENTE	① EXISTENTE
EXISTENTE A RECUPERAR	△ EXISTENTE A RECUPERAR	② EXISTENTE A RECUPERAR
MADEIRA IPÊ, ALTURA DE 7cm, PINTADO COM ESMALTE SINTÉTICO ACETINADO NA COR BRANCO GELO.	△ PINTURA ACRÍLICA SOBRE MASSA, ACABAMENTO SEMI BRILHO, COR BRANCO NEVE	③ REBAIXO EM GESSO ACARTONADO COM PINTURA ACRÍLICA SEMI BRILHO NA COR BRANCO NEVE
MADEIRA FREIJÓ, ALTURA DE 7cm, VIGAL ACESTENTE NOS ACABAMENTOS, OU SIMILAR INTERNACIONAL DAL PAYTO,3 ENVERNIZADO	△ AZULEJO CERÂMICO 20x20cm, BRANCO BRILHANTE, PEI 3, ATÉ h=2,20m ,COM FAIXA DE CORATIVA EM REVEST. CERÂMICO 5,5x5cm, PEI 2, NAS CORES INDICADAS E, ACIMA DE 2,20m, PINTURA ACRÍLICA SEMI BRILHO BRANCO NEVE	④ FORRO MINERAL REMOVÍVEL, VDN 625mm, ESPESSURA DE 15mm, COM BORDA TEGULAR, APOIADO EM ESTRUTURA EM PERFIS METÁLICOS APARENTES DE 24mm
	△ PAINÉIS ACÚSTICOS 2.70x1.20m, ESPESSURA DE 25mm, REVESTIDOS EM TECIDO DE VIDRO E REVESTIDOS EM TECIDO NA FACE APARENTE E NAS LATERAIS	⑤ LAJE COM PINTURA ACRÍLICA SOBRE MASSA, ACABAMENTO FOSCO, COR BRANCO NEVE
	△ LAMINADO MELAMÍNICO, TEXTURIZADO, NAS CORES INDICADAS	⑥ FORRO METÁLICO REMOVÍVEL EM PAINÉIS CONTÍNUOS DE 594mm, PINTADO NA COR CINZA NATURAL, MONTADOS SOBRE PORTA PAINÉIS EM ALUMÍNIO, NAS SALAS DE AULA E CIRCULAÇÕES DO 1o. PAVTO.
	△ PINTURA ACRÍLICA SOBRE MASSA, ACABAMENTO SEMI BRILHO, COR MARFIM ANTIGO	

NOTAS SOBRE REVESTIMENTOS

1 - NÍ O SERÍ O ACEITOS OUTROS MATERIAIS DE REVESTIMENTOS DIFERENTES DAQUELES ESPECIFICADOS EM PROJETO SEM PRÉVIO CONSENTIMENTO DA EQUIPE DE FISCALIZAÇÃ O DE OBRAS DO DPO.

2 - A PAGINAÇÃ O DE PISO EXPRESSA EM PROJETO DEVERÁ SER RIGOROSAMENTE RESPEITADA. QUAISQUER ALTERAÇ ES NECESSÁRIAS DEVERÍ O SER COMUNICADAS ¿ EQUIPE DE FISCALIZAÇÃ O DE OBRAS DO DPO.

3 - TODAS AS DIMENSÕES DEVERÃO SER CONFERIDAS NO LOCAL.

DESCRIÇÃO DE SOLEIRAS

SOLEIRA EM PISO VINÍLICO 3,2MM FIXADO MESCLADO BRANCO

SOLEIRA EM PISO VINÍLICO 3,2MM FIXADO MESCLADO SALMÃO

SOLEIRA EM GRANITO POLIDO CINZA ANDORINHA COM ESPESSURA DE 20MM

1 - AS LUMINARIAS NÃO INDICADAS NAS PLANTAS DE ARQUITETURA ESTÃO INDICADAS NAS PLANTAS DE INSTALAÇÕES ELÉTRICAS.

2 - OS APARELHOS CONDICIONADORES DE AR SERÃO ADQUIRIDOS POSTERIORMENTE, PELA FIOCRUZ. AS INDICAÇÕES NAS PLANTAS SÃO, PORTANTO, APENAS REFERENCIAIS PARA A CONFECÇÃO DOS SUPORTES.

3 - TODAS AS DIMENSÕES DEVERÃO SER CONFERIDAS NO LOCAL.

EMIS.	DESCRIÇÃO	REVISADO POR	RESP. TÉCNICO	DATA

Ministério da Saúde
FIOCRUZ
Fundação Oswaldo Cruz

COBRA CONSTRUTORA

NOME DO PREDIO / OBRA
PAVILHÃO ERNANI BRAGA
ENSP

OBJETIVO	CAMPUS	SETOR
REFORMA	MANGUINHOS	PAVIMENTO

Nº PREDIO	Nº DA META	O.E. / O.S.	Nº PRANCHA
054	2007.030	2007-10-31-08	A054A248A.DWG

TIPO DE PROJETO / SUBTIPO DE PROJETO	FASE
ARQUITETURA	PROJETO EXECUTIVO

TITULO DA PRANCHA	DATA
REFORMA 1º PAV. PLANTA BAIXA - DIMENSIONAMENTO	31/10/2007
	ESCALA 1/50

COORDENADOR DA META	RESPONSAVEL TÉCNICO	CREA/CAU	ART/RRT
MARIA PAULA FONTES	MARIA PAULA FONTES		

EQUIPE
TEREZA MALVEIRA, ANA CLÁUDIA PENNA, LEONARDO LACERDA, FLÁVIO PEREIRA

ARQ-001

USUARIO
ESCALA APLICADO
ESCALA ORIGINAL

CRIAÇÃO DO ARQUIVO: 29.11.2007
NOME ATUAL DO ARQUIVO: 054PAV_A054A248A.DWG