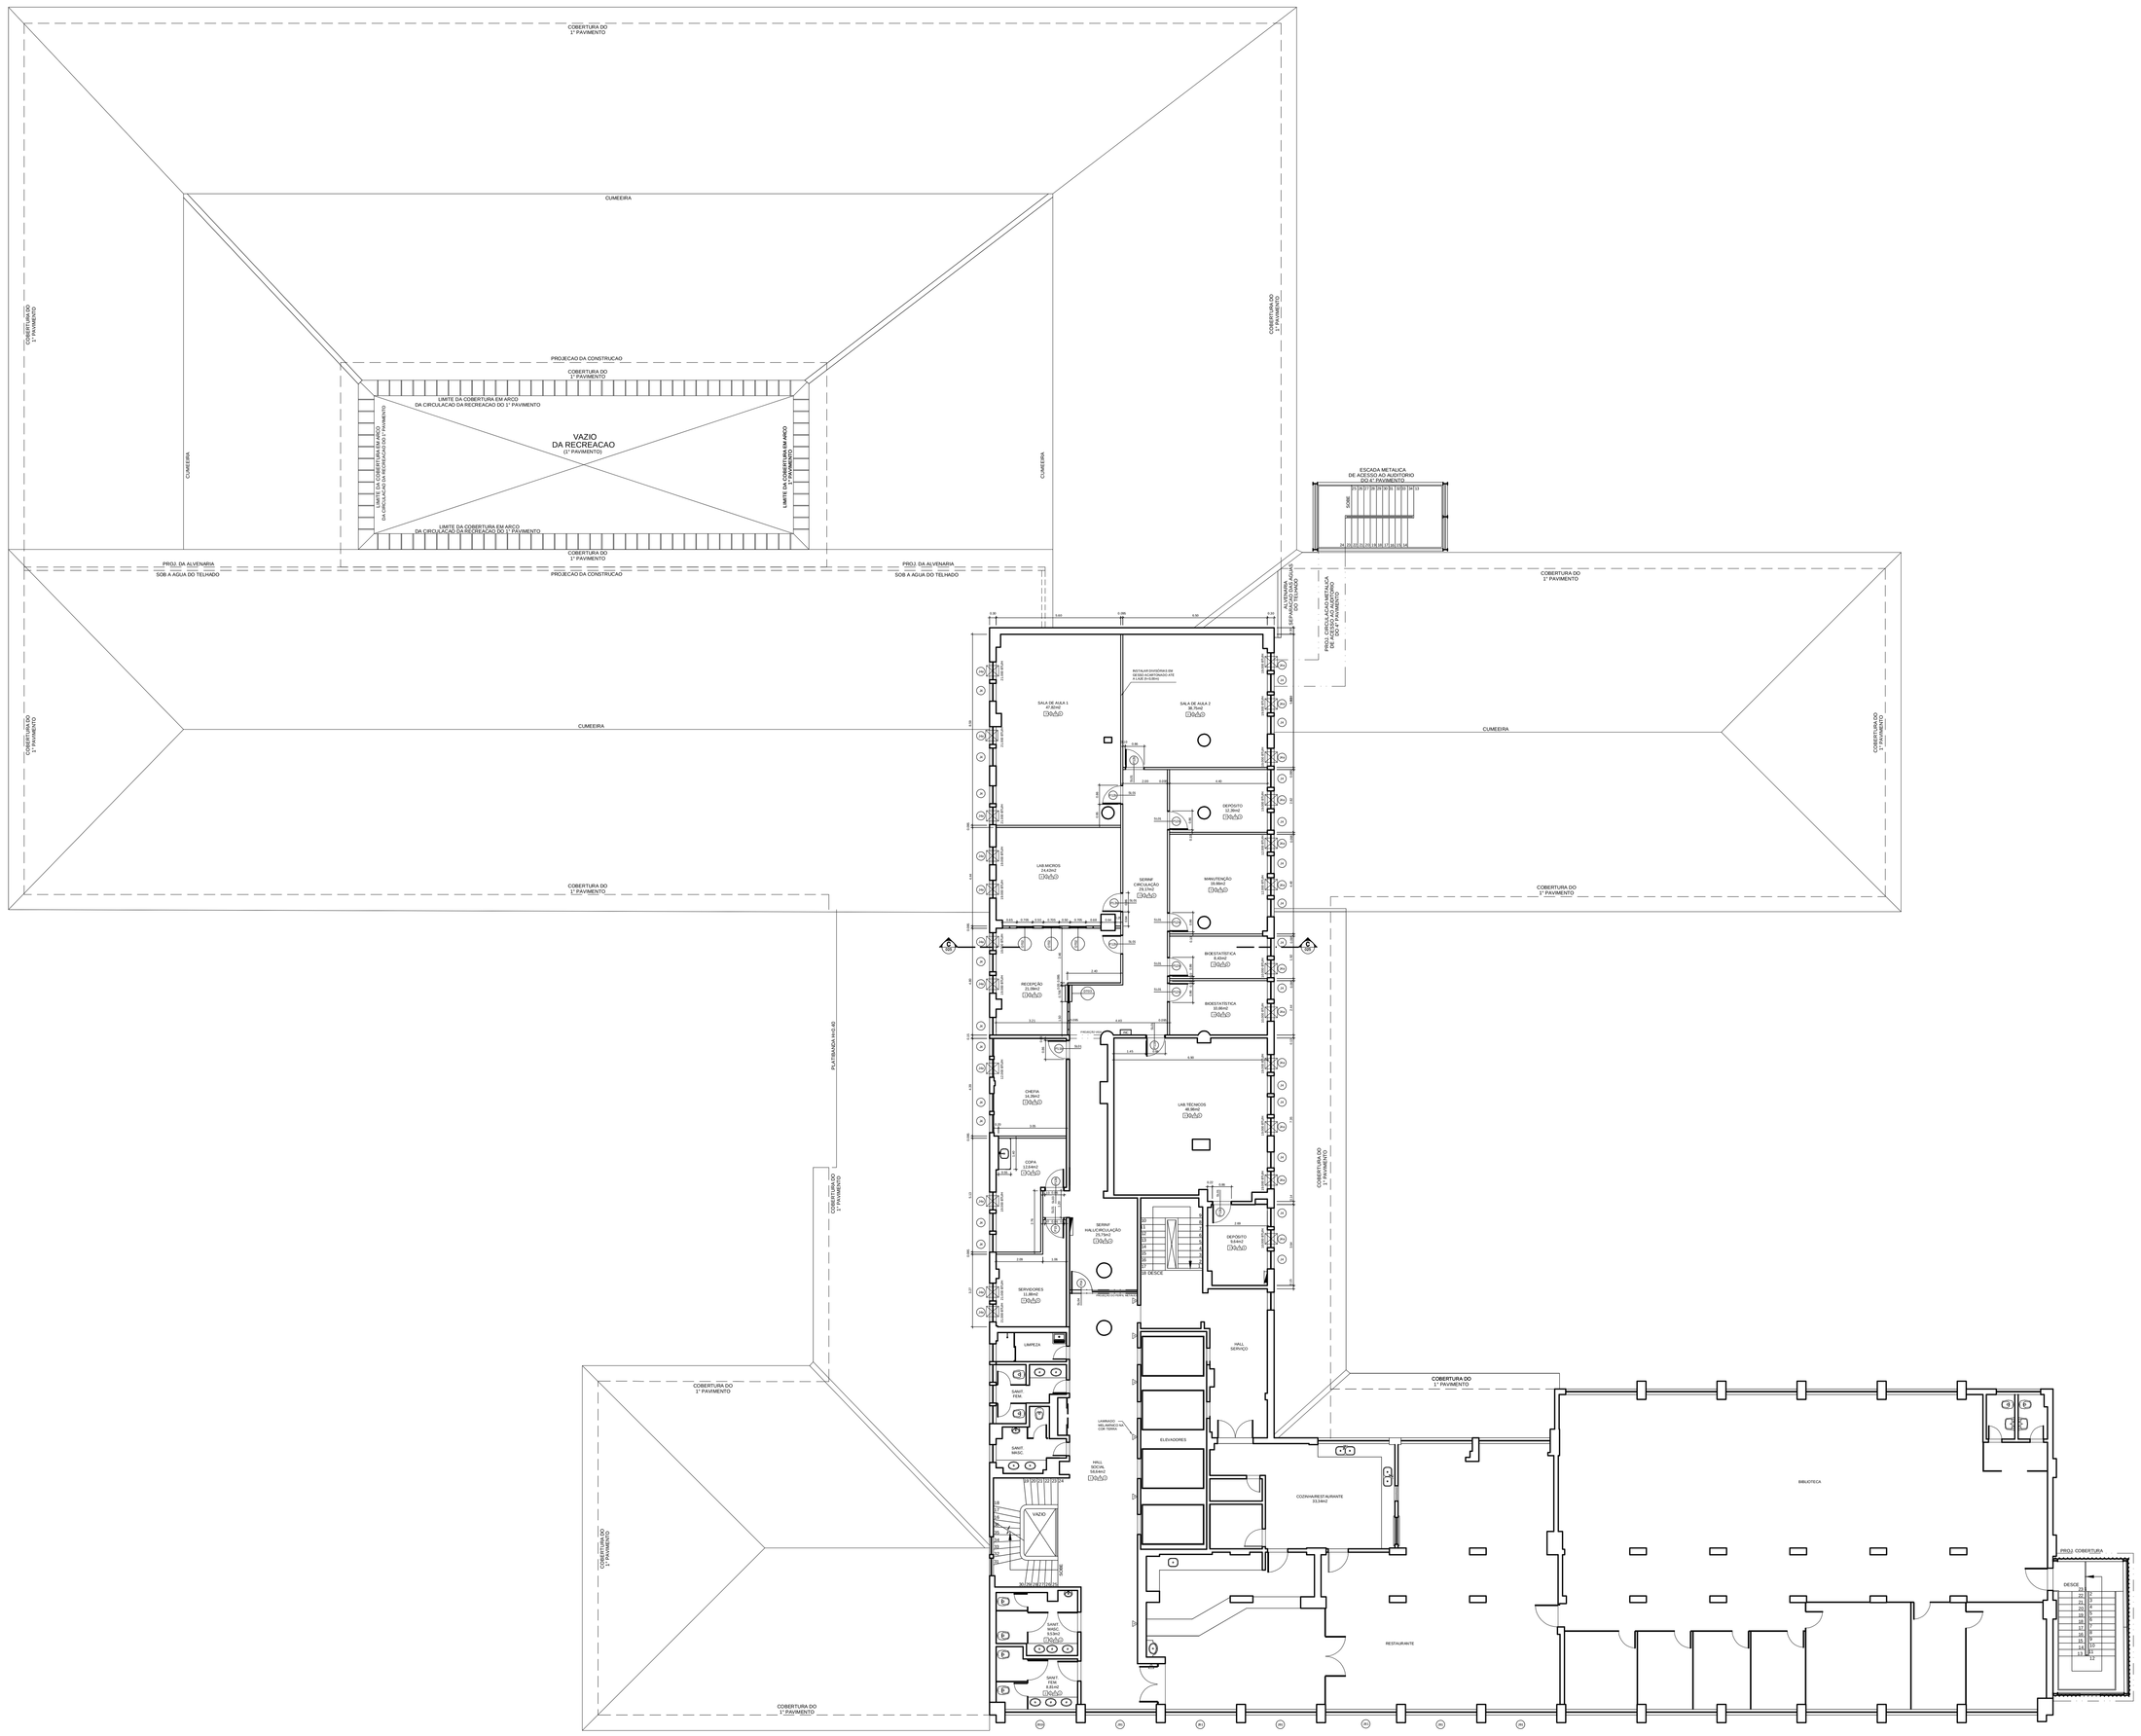

1 PLANTA DO 2° PISO
ESCALA 1/50

Nm

FIOCRUZ
LOCALIZACAO DA EDIFICAÇÃO NO CAMPUS

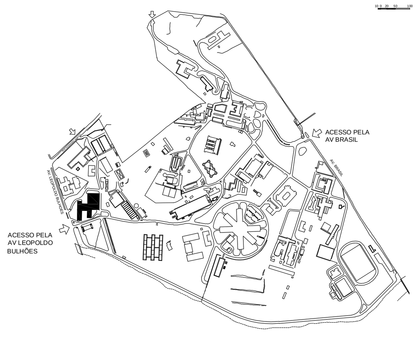

ESCOLA NACIONAL DE SAÚDE PÚBLICA - ENSP

LEGENDA

SIMBOLOGIA

- LUMINÁRIA DE EMBUTIR PARA LÂMPADA FLUORESCENTE 2x32W
- LUMINÁRIA DE SOBREPOR PARA LÂMPADA FLUORESCENTE 2x32W
- LUMINÁRIA DE SOBREPOR PARA LÂMPADA FLUORESCENTE COMPACTA 18W, TIPO PLAFONIER
- ÁREA NÃO MODIFICADA
- SL01 / P1 — INDICAÇÃO DE PORTA E SOLEIRA (VER MAPA DE ESQUADRIAS)
- J1 — NUMERAÇÃO DAS JANELAS. VER MAPA DE ESQUADRIAS DE ALUMÍNIO
- ÍNDICE SENTIDO DE PAGINAÇÃO DE PISO OU FORRO
- ÍNDICE E SENTIDO DE PAGINAÇÃO DE PAREDE (DUAS DIREÇÕES OU UMA DIREÇÃO)

QUADRO DE REVESTIMENTOS

PISO	RODAPÉ	PAREDE	TETO
1 EXISTENTE	1 EXISTENTE	1 EXISTENTE	1 EXISTENTE
2 EXISTENTE A RECUPERAR	2 EXISTENTE A RECUPERAR	2 EXISTENTE A RECUPERAR	2 EXISTENTE A RECUPERAR
3 PISO EM PLACAS VINILICAS SEMI-FLEXIVEIS 3MM/mm, COM ESPESSURA DE 3,2mm, MODELO PARQUET, COLOCADO COM DETALHES EM FAIXA I.G. LISO, NAS CORES INDICADAS NA PRANCHA DE PAGINAÇ I O DE PISO	3 MADEIRA 4*15, ALTURA DE 7cm, COLOCADO COM TACOS DE SARRAFEADO EM MADEIRA COM BRANCO GELO	3 PINTURA ACRILICA SOBRE MASSA, ACABAMENTO SEMI-BRILHO, COR BRANCO NEVE	3 REBAIXO EM GESSO ACARTONADO COM PINTURA ACRILICA FOSCA NA COR BRANCO NEVE
4 PISO CERAMICO ANTIDERRAPANTE, PEI-5, 45x45cm, PADRO DI MESCLADO, COR DE BASE BRANCA COM PIGMENTOS CINZA	4 MADEIRA FRECJO, ALTURA DE 7cm, COLOCADO COM TACOS AMBIENTES/SOLOS SALÃO ENVERNIZADO	4 AZULEJO CERAMICO 20x20cm, PEI-4, BRANCO, ACETINADO, ATÉ h=2,20m. COM FAIXA DECORATIVA EM REVEST. CERAMICO 5,5x0,5cm, PEI-2, NA h DE 1,50m, ACIMA DE 1,50m E ATÉ 2,20m. PINTURA ACRILICA SEMI-BRILHO BRANCO NEVE	4 FORRO MINERAL REMOVÍVEL, 625x1250mm, ESPESSURA DE 15mm, BORDAS REBAIXADAS E BISOTADAS, ESTRUTURA EM PERFIS METÁLICOS APARENTES DE 15mm
5 CARPETE BOUCLÉ, COR:13%, 100% FIO DE NYLON, TIPO EMTA PARA TRAFEGO MODERADO, COR MESCLADA , COM INSTEÇÃO ANTIACARO E SOUTQUDARO		5 PAINEIS ACUSTICOS 2,73x1,20m, ESPESSURA DE 50mm, COMPOSTOS DE L.V. DE VIDRO E REVESTIDOS EM TECIDO NA FACE APARENTE E NAS LATERAIS	5 LAJE COM PINTURA ACRILICA SOBRE MASSA, ACABAMENTO FOSCO, COR BRANCO NEVE
		6 LAMINADO MELAMÍNICO TEXTURIZADO, NAS CORES INDICADAS	6 FORRO METÁLICO REMOVÍVEL EM PAINÉIS CONTÍNUOS DE 60mm, PINTADO NA COR CINZA NATURAL, MONTADOS SOBRE PERFIS METÁLICOS APARENTES, IGUAL AOS EXISTENTE NAS CIRCULAÇÕES DO 1o. PAVTO.
		7 PINTURA ACRILICA SOBRE MASSA, ACABAMENTO SEMI-BRILHO, COR AMARELO ANTIGO	

NOTAS SOBRE REVESTIMENTOS

1 - N- O SERI O ACEITOS OUTROS MATERIAIS DE REVESTIMENTOS DIFERENTES DAQUELES ESPECIFICADOS EM PROJETO SEM PRÉVIO CONSENTIMENTO DA EQUIPE DE FISCALIZAÇ O DE OBRAS DO DPO.

2 - A PAGINAÇ O DE PISO EXPRESSA EM PROJETO DEVERÁ SER RIGOROSAMENTE RESPEITADA. QUAISQUER ALTERAÇ ES NECESSÁRIAS DEVERI O SER COMUNICADAS ¡ EQUIPE DE FISCALIZAÇ O DE OBRAS DO DPO.

3 - TODAS AS DIMENSÕES DEVERÃO SER CONFERIDAS NO LOCAL.

DESCRIÇÃO DE SOLEIRAS

SL.01	SOLEIRA EM PISO VINÍLICO 3,0MM P.ISORÃO MESCLADO BRANCO
SL.02	SOLEIRA EM PISO VINÍLICO 3,0MM P.ISORÃO MESCLADO SALMÃO
SL.03 SL.04 SL.05	SOLEIRA EM GRANITO POLIDO CINZA ANDORINHA COM ESPESSURA DE 20MM

NOTAS GERAIS

1 - AS LUMINÁRIAS NÃO INDICADAS NAS PLANTAS DE ARQUITETURA ESTÃO INDICADAS NAS PLANTAS DE INSTALAÇÕES ELÉTRICAS.

2 - OS APARELHOS CONDICIONADORES DE AR SERÃO ADQUIRIDOS POSTERIORMENTE, PELA FIOCRUZ. AS INDICAÇÕES NAS PLANTAS SÃO, PORTANTO, APENAS REFERENCIAIS PARA A CONFECÇÃO DOS SUPORTES.

3 - TODAS AS DIMENSÕES DEVERÃO SER CONFERIDAS NO LOCAL.

EMIS.	DESCRIÇÃO	REVISADO POR	RESP. TÉCNICO	DATA

Ministério da Saúde
FIOCRUZ
Fundação Oswaldo Cruz

COGEC

NOME DO PREDIO / OBRA:
PAVILHÃO ERNANI BRAGA
ENSP

OBJETIVO: REFORMA
CAMPUS: MANGUINHOS
SETOR: PAVIMENTO

Nº PREDIO: 054
Nº DA META: 2007.030
O.E. / O.S: 2007-10-31-08
Nº FINANCIAL: A05442544A

TIPO DE PROJETO / SUBTIPO DE PROJETO: ARQUITETURA
FASE: PROJETO EXECUTIVO

TITULO DA PRANCHA:
REFORMA 2º PAV.
PLANTA BAIXA - DIMENSIONAMENTO

DATA: 31/10/2007
ESCALA: 1/50

COORDENADOR DA META: MARIA PAULA FONTES
RESPONSAVEL TECNICO: MARIA PAULA FONTES
CREA/CAU:
ART/RRT:

EQUIPE: TEREZA MALVEIRA, ANA CLÁUDIA PENNA, LEONARDO LACERDA, FLÁVIO PEREIRA

ARQ-002

VERSÃO: 1
ORIGINAL FORMAT: A1 (841 x 594 mm)
SCALE: 1:1
NOME ATIVAL DO ARQUIVO: 054Fol_ASAIA054e1.DWG
ORIGEM DO ARQUIVO: 29.11.2007