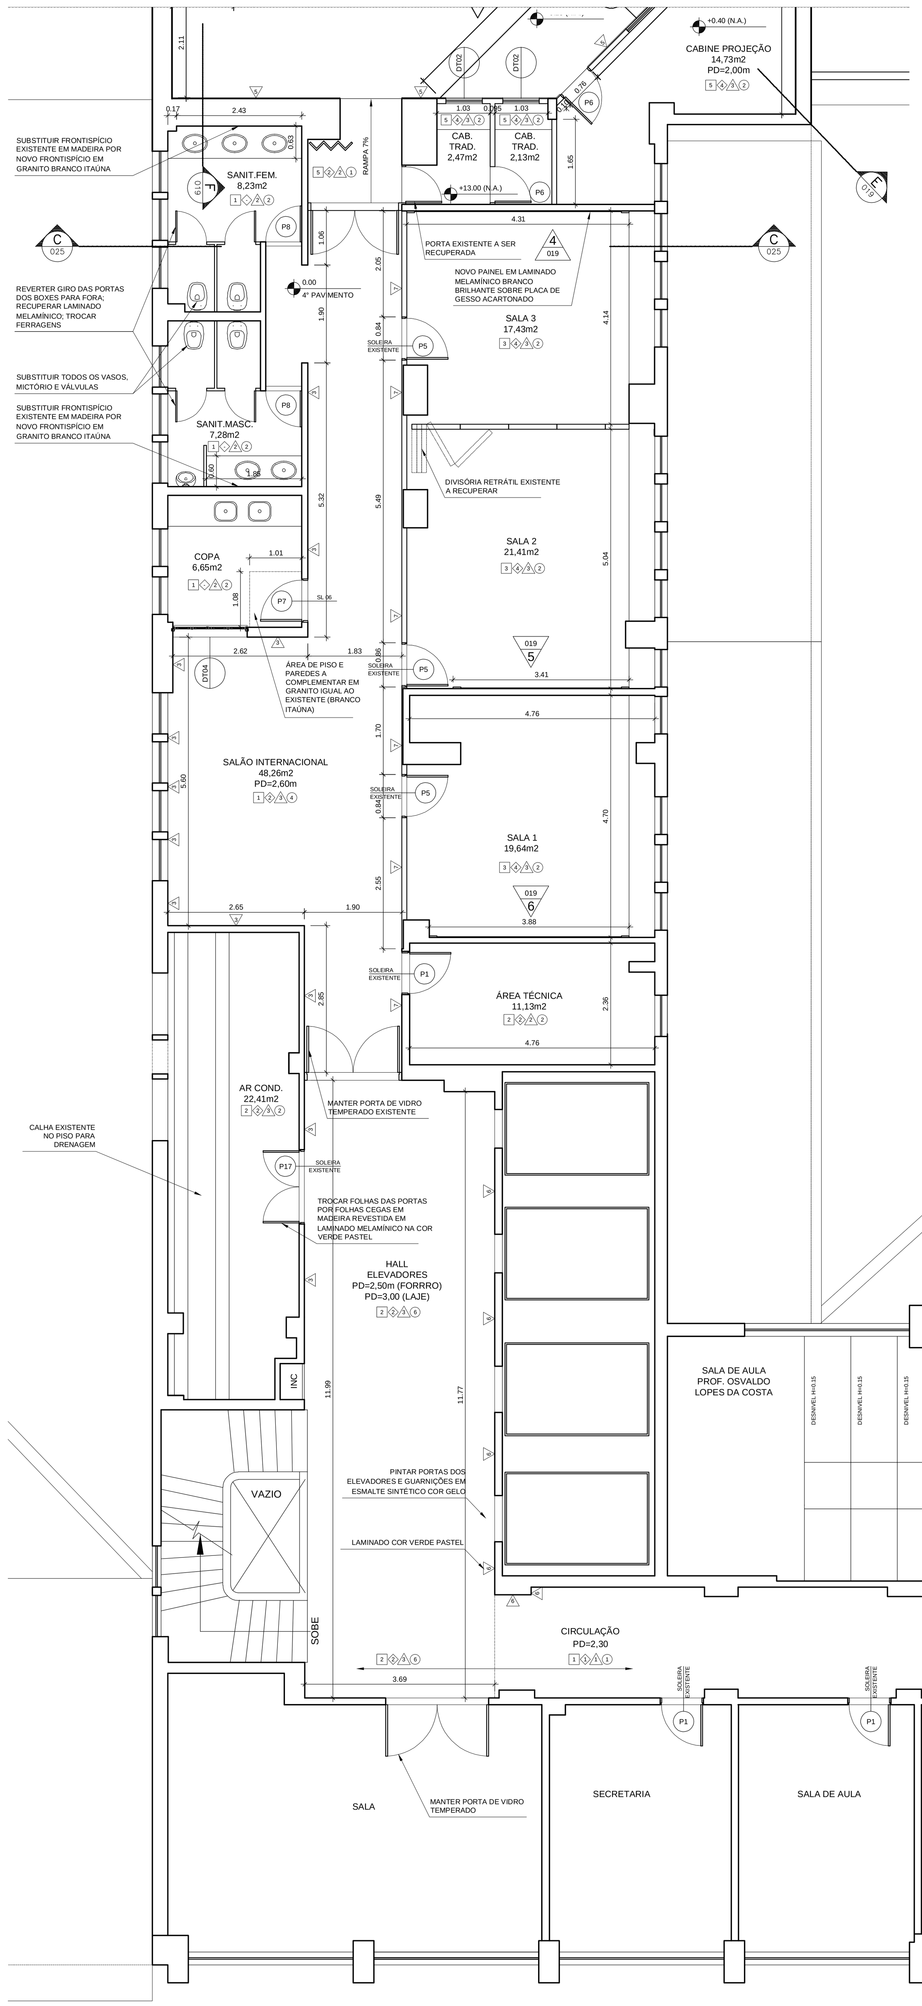

1 PLANTA DO 4° PISO / PARTE A
ESCALA 1/50

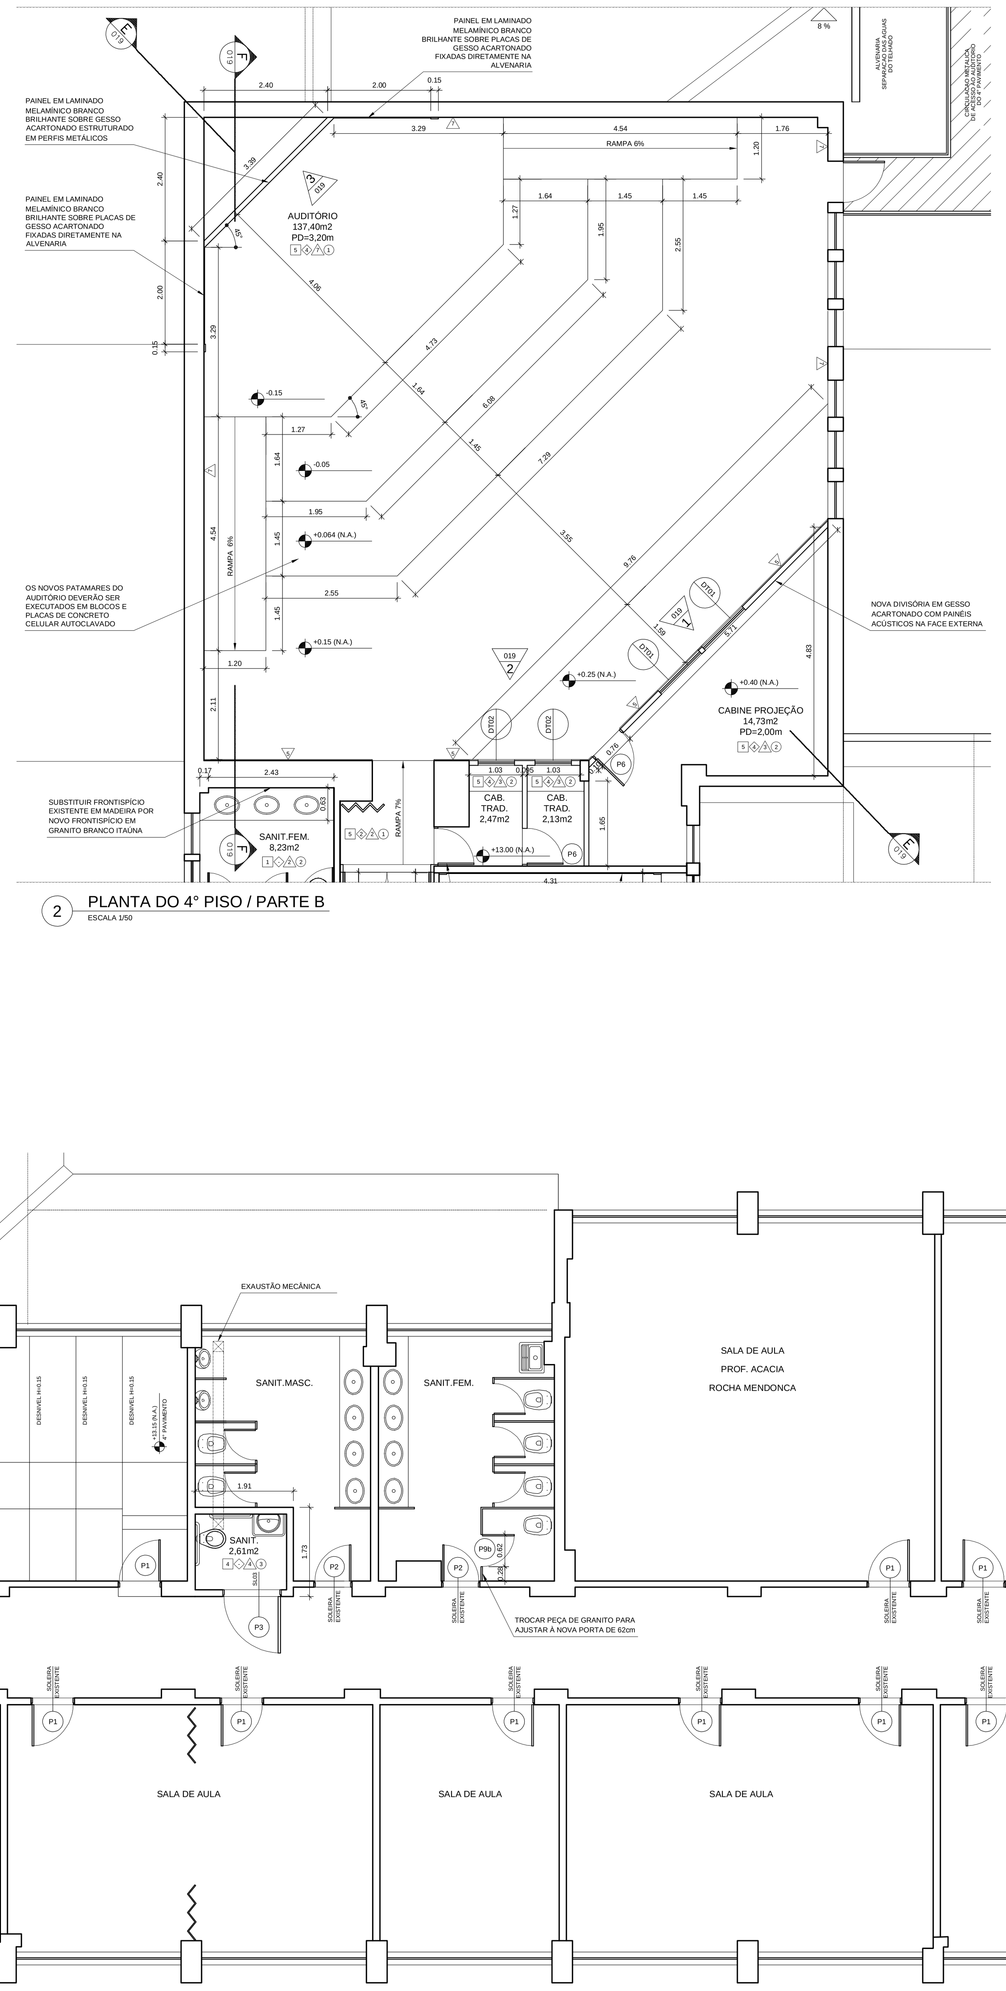

2 PLANTA DO 4° PISO / PARTE B
ESCALA 1/50

3 VISTA 1
ESCALA 1/50

4 VISTA 2
ESCALA 1/50

5 VISTA 3
ESCALA 1/50

6 VISTA 4
ESCALA 1/50

7 VISTA 5
ESCALA 1/50

8 VISTA 6
ESCALA 1/50

N

FIOCRUZ
LOCALIZACAO DA EDIFICAÇÃO NO CAMPUS

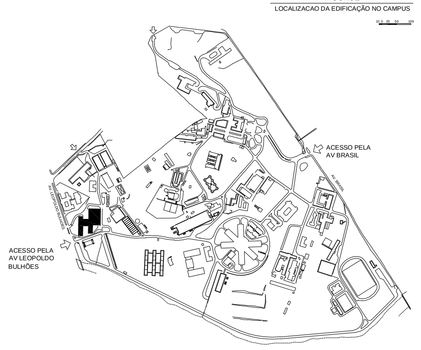

LEGENDA

SIMBOLOGIA

LUMINARIA DE EMBUTIR PARA LÂMPADA FLUORESCENTE 2x32W

LUMINARIA DE SOBREPOR PARA LÂMPADA FLUORESCENTE 2x32W

LUMINARIA DE SOBREPOR PARA LÂMPADA FLUORESCENTE COMPACTA 18W, TIPO PLAFONIER

ÁREA NÃO MODIFICADA

SL01 P1 — INDICAÇÃO DE PORTA E SOLEIRA (VER MAPA DE ESQUADRIAS)

J1 — NUMERAÇÃO DAS JANELAS, VER MAPA DE ESQUADRIAS DE ALUMÍNIO

INÍCIO E SENTIDO DE PAGINAÇÃO DE PISO OU FORRO

INÍCIO E SENTIDO DE PAGINAÇÃO DE PAREDE (DUAS DIREÇÕES OU UMA DIREÇÃO)

QUADRO DE REVESTIMENTOS

□ PISO	◇ RODAPÉ	△ PAREDE	○ TETO
1 EXISTENTE	1 EXISTENTE	△1 EXISTENTE	○1 EXISTENTE
2 EXISTENTE A RECUPERAR	2 EXISTENTE A RECUPERAR	△2 EXISTENTE A RECUPERAR	○2 EXISTENTE A RECUPERAR
3 PISO EM PLACAS VINÍLICAS SEMI-FLEXÍVEIS DE 30x30cm, COM ESPESSURA DE 3,2mm, COLORIDO CINZA CLARO, COM DETALHES EM FAIXA (2 UNID. NAS CORES INDICADAS NA PLANTA DE PAGINAÇÃO) E DE PISO	3 MADEIRA IPÊ, ALTURA DE 7cm, PINTADO COM ESMALTE SINTETICO ACETINADO NA COR BRANCO GELO	△3 PINTURA ACRÍLICA SOBRE REBOCO, ACABAMENTO SEMI BRILHO, COR BRANCO NEVE	○3 PEDRAVOS EM GESSO ACARTONADO COM PINTURA ACRÍLICA FOSCA NA COR BRANCO NEVE
4 PISO CERÂMICO ANTI-DERRAPANTE, PEI-5, 45x45cm, FIXADO COM ARGAMASSA, PADRÃO DEMOLICADO, COR DE BASE BRANCA COM PIGMENTOS CINZA	4 MADEIRA FREIJÓ, ALTURA DE 7cm, IGUAL AOS EXISTENTE NOS AMBIENTES SOS SALÃO INTERNACIONAL (AL- PAVTO), ENVERNIZADO	△4 AZULEJO CERÂMICO 20x30cm, PEI 4, BRANCO, ACETINADO, ATÉ h=2,10m, COM FAIXA DECORATIVA (2 UNID.) NAS CORES INDICADAS, ACIMA DE 2,00m, PINTURA ACRÍLICA SEMI BRILHO BRANCO NEVE	○4 FORRO MINERAL REMOVÍVEL, 625x1.250mm, ESPESSURA DE 15mm, COMPOSTOS DE FIBRAS MINERAIS E ESGOTADAS, ESTRUTURA EM PERFIS METÁLICOS APARENTES DE 24mm
5 CARPETE BOUCLÉ, COM 20% NYLON E 80% POLIPROPILENO, PARA TRÁFEGO MODERADO, COM MESCLADA , COM PROTEÇÃO ANTIÁCARO E SCOTCHGARD		△5 PAINÉIS ACÚSTICOS 1.15x1.20h, ESPESSURA DE 15mm, COMPOSTOS DE L1 : DE VIDRO E REVESTIDOS EM TECIDO NA FACE APARENTE E NAS LATERAIS	○5 LAJE, COM PINTURA ACRÍLICA COR(S) NA(S)EA , ACABAMENTO FOSCO, COR BRANCO NEVE
		△6 LAMINADO MELAMÍNICO TEXTURIZADO, NAS CORES INDICADAS	○6 FORRO METÁLICO REMOVÍVEL EM PAINÉIS CONTÍNUOS DE 60mm, PINTADO NA COR CINZA CLARO, COM PERFIS APARENTES, PAINÉIS EM ALUMÍNIO, IGUAL AO EXISTENTE NAS CIRCULAÇÕES DO 1o. PAVTO.
		△7 PINTURA ACRÍLICA SOBRE REBOCO, ACABAMENTO SEMI BRILHO, COR AMARELO ANTIGO	

NOTAS SOBRE REVESTIMENTOS

1 - NI O SER O ACEITOS OUTROS MATERIAIS DE REVESTIMENTOS DIFERENTES DAQUELES ESPECIFICADOS EM PROJETO SEM PRÉVIO CONSENTIMENTO DA EQUIPE DE FISCALIZAÇÃ O DE OBRAS DO DPO.

2 - A PAGINAÇÃ O DE PISO EXPRESSA EM PROJETO DEVERÁ SER RIGOROSAMENTE RESPEITADA. QUAISQUER ALTERAÇ ES NECESSÁRIAS DEVERÃ O SER COMUNICADAS (EQUIPE DE FISCALIZAÇÃ O DE OBRAS DO DPO.

3 - TODAS AS DIMENSÕES DEVERÃO SER CONFERIDAS NO LOCAL.

DESCRIÇÃO DE SOLEIRAS

SL.01	SOLEIRA EM PISO VINÍLICO 3,2MM PADRÃO MESCLADO BRANCO
SL.02	SOLEIRA EM PISO VINÍLICO 3,2MM PADRÃO MESCLADO SALMÃO
SL.03 SL.04 SL.05	SOLEIRA EM GRANITO POLIDO CINZA ANDORINHA COM ESPESSURA DE 20MM

NOTAS GERAIS

1 - AS LUMINÁRIAS NÃO INDICADAS NAS PLANTAS DE ARQUITETURA ESTÃO INDICADAS NAS PLANTAS DE INSTALAÇÕES ELÉTRICAS.

2 - OS APARELHOS CONDICIONADORES DE AR SERÃO ADQUIRIDOS POSTERIORMENTE, PELA FIOCRUZ. AS INDICAÇÕES NAS PLANTAS SÃO, PORTANTO, APENAS REFERENCIAIS PARA A CONFECÇÃO DOS SUPORTES.

3 - TODAS AS DIMENSÕES DEVERÃO SER CONFERIDAS NO LOCAL.

EMIS.	DESCRIÇÃO	REVISADO POR	RESP. TÉCNICO	DATA

Ministério da Saúde
FIOCRUZ
Fundação Oswaldo Cruz

cobrac

NOME DO PREDIO / AREA
PAVILHÃO ERNANI BRAGA
ENSP

OBJETIVO	CAMPUS	SETOR
REFORMA	MANGUINHOS	PAVIMENTO

Nº PREDIO	Nº COMPLEXO	D.E. / D.R.	Nº PRANCHA
054	2007 030	2007-10-31-08	A054A266A.DWG

TIPO DE PROJETO / GESTÃO DE PROJETO	FASE
ARQUITETURA	PROJETO EXECUTIVO

TÍTULO DA PRANCHA
REFORMA 4º PAV.
PLANTA BAIXA - DIMENSIONAMENTO

DATA: 31/10/2007
ESCALA: 1/50

COORDENADOR DA META	RESPONSAVEL TECNICO	CREA/CAU	ART/RRT
MARIA PAULA FONTES	MARIA PAULA FONTES		

EQUIPE
TEREZA MALVEIRA, ANA CLÁUDIA PENNA, LEONARDO LACERDA, FLÁVIO PEREIRA

ARQ-019

DESENHO: SILVIA ARAUJO
CONFERIDO: MARIA PAULA FONTES

SILVIA ARAUJO
ITINGA ENGENHARIA - 30.10.2007

NOME ATUAL DO PROJETO - ANTIGA (DWG)