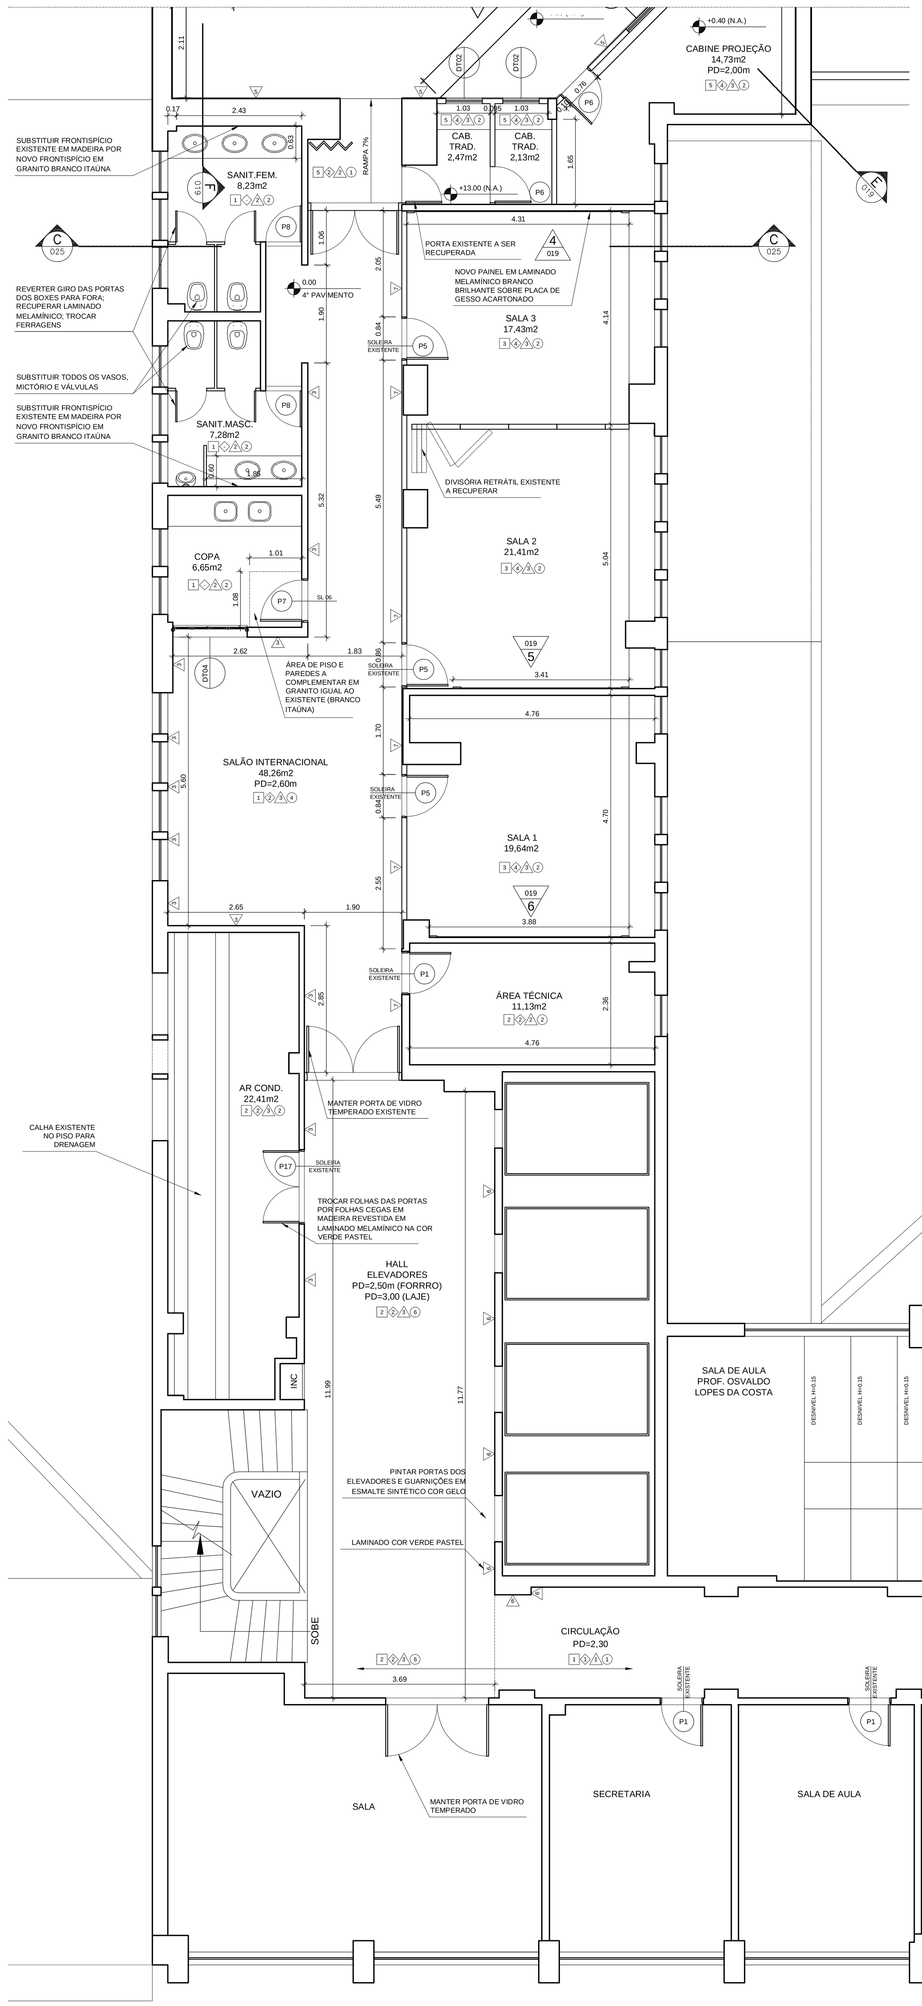

1 PLANTA DO 4° PISO / PARTE A
ESCALA 1/50

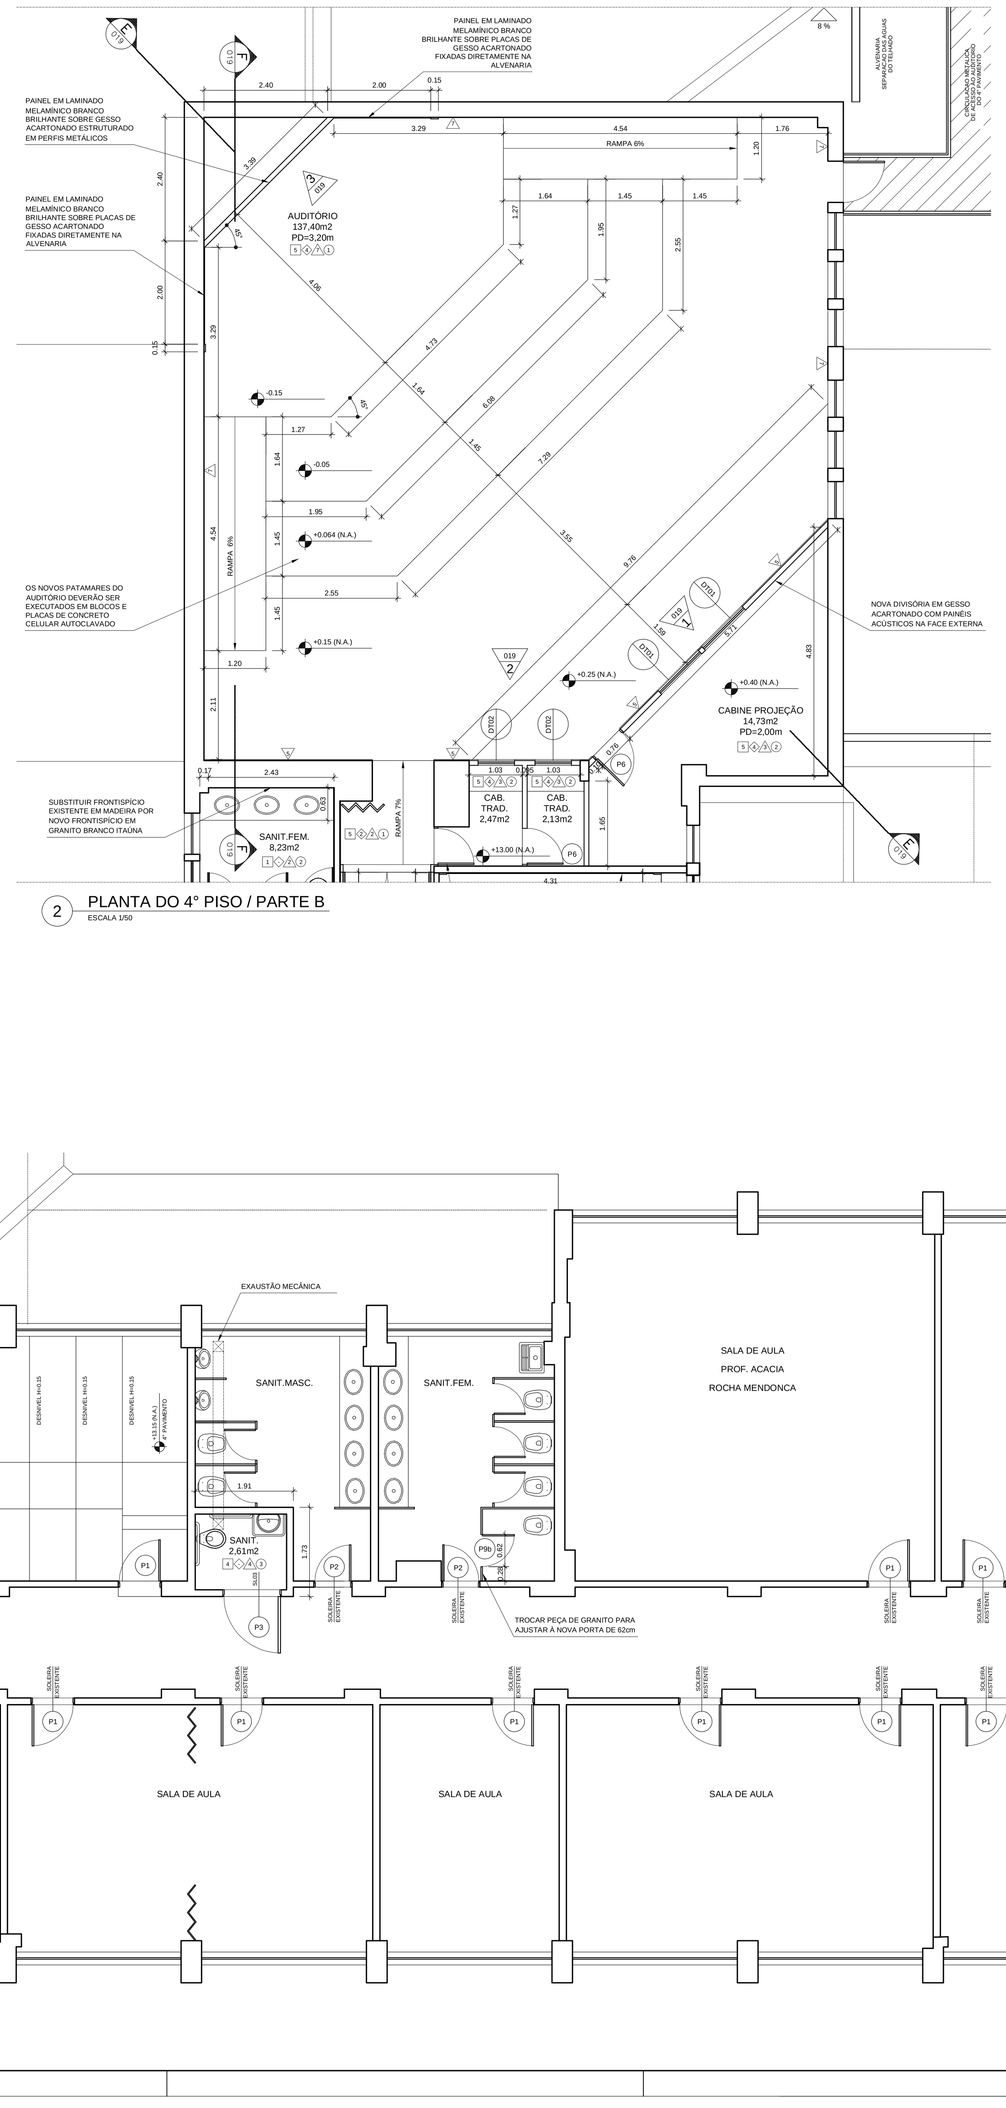

2 PLANTA DO 4° PISO / PARTE B
ESCALA 1/50

Nm

LEGENDA

SIMBOLOGIA

- LUMINARIA DE EMBUTIR PARA LÂMPADA FLUORESCENTE 2x32W
- LUMINARIA DE SOBREPOR PARA LÂMPADA FLUORESCENTE 2x32W
- LUMINARIA DE SOBREPOR PARA LÂMPADA FLUORESCENTE COMPACTA 18W, TIPO PLAFONIER
- ÁREA NÃO MODIFICADA
- SL01 / P1 — INDICAÇÃO DE PORTA E SOLEIRA (VER MAPA DE ESQUADRIAS)
- J1 — NUMERAÇÃO DAS JANELAS, VER MAPA DE ESQUADRIAS DE ALUMÍNIO
- INÍCIO E SENTIDO DE PAGINAÇÃO DE PISO OU FORRO
- INÍCIO E SENTIDO DE PAGINAÇÃO DE PAREDE (DUAS DIREÇÕES OU UMA DIREÇÃO)

QUADRO DE REVESTIMENTOS

☐ PISO	◇ RODAPÉ	△ PAREDE	○ TETO
1 EXISTENTE	1 EXISTENTE	1 EXISTENTE	1 EXISTENTE
2 EXISTENTE A RECUPERAR	2 EXISTENTE A RECUPERAR	2 EXISTENTE A RECUPERAR	2 EXISTENTE A RECUPERAR
3 PISO EM PLACAS VINÍLICAS SEMI-FLEXÍVEIS DE 30x30cm, COM ESPESSURA DE 3,2mm, COR BRANCO GELO, COM DETALHES EM FAIXA 10 LISO, NAS CORES INDICADAS NA PRANCHA DE PAGINAÇÃO DO DPO	3 MADEIRA IPÊ, ALTURA DE 7cm, PINTADO COM ESMALTE SINTÉTICO ACETINADO NA COR BRANCO GELO	3 PINTURA ACRÍLICA SOBRE REBOCO LISO, ACABAMENTO SEMI-BRILHO, COR BRANCO NEVE	3 PEDIMENTO DE GESSO ACARTONADO COM PINTURA ACRÍLICA FOSCA NA COR BRANCO NEVE
4 PISO CERÂMICO ANTI-DERRAPANTE, PEI-5, 45x45cm, FIGRI-1 OU SEMELHADO, COR DE BASE BRANCA COM PIGMENTOS CINZA	4 MADEIRA IPÊ/JQ, ALTURA DE 7cm, IGUAL AOS EXISTENTE NOS AMBIENTES DOS SALÃO INTERNACIONAL (AL- PAVTO.) E ENVIDRAÇADO	AZULEJO CERÂMICO 20x30cm, PEI 4, BRANCO, ACETINADO, ATÉ h=2,10m, COM FAIXA DECORATIVA 10cm, NAS CORES CERÂMICA 5 Sol Sun, PEI-2, Nº 6 CORES INDICADAS, ACIMA DE 2,10Dm, PINTURA ACRÍLICA SEMI BRILHO BRANCO NEVE	4 FORRO MINERAL REMOVÍVEL, 625x1,250mm, ESPESSURA DE 15mm, COMPOSTO DE REBAIXADAS E RESSALTADO, ESTRUTURA EM PERFIS METÁLICOS APARENTES DE 24mm
5 CARPETE BOUCLÉ, COM 20% NYLON E 80% POLIPROPILENO, PARA TRÁFEGO MODERADO, COR MESCLADA , COM PROTEÇÃO ANTIÁCARO E SOOTHGUARD		5 PAINÉIS ACÚSTICOS 1,15x1,20h, ESPESSURA DE 25mm, COMPOSTOS DE L1 DE VIDRO E REVESTIDOS EM TECIDO NA FACE APARENTE E NAS LATERAIS	5 LAJE COM PINTURA ACRÍLICA COR/S NVEGA, ACABAMENTO FOSCO, COR BRANCO NEVE
		6 LAMINADO MELAMÍNICO TEXTURIZADO, NAS CORES INDICADAS	6 FORRO METÁLICO REMOVÍVEL EM PAINÉIS CONTÍNUOS DE 64mm, PINTADO NA COR CINZA ESCURO, COM REMATE COM PERFIL PORTA-PAINÉIS EM ALUMÍNIO IGUAL AO EXISTENTE NAS CIRCULAÇÕES DO 1o. PAVTO.
		7 PINTURA ACRÍLICA SOBRE REBOCO LISO, ACABAMENTO SEMI-BRILHO, COR AMARELO ANTIGO	

NOTAS SOBRE REVESTIMENTOS

1 - NI O SER O ACEITOS OUTROS MATERIAIS DE REVESTIMENTOS DIFERENTES DAQUELES ESPECIFICADOS EM PROJETO SEM PRÉVIO CONSENTIMENTO DA EQUIPE DE FISCALIZAÇÃ O DE OBRAS DO DPO.

2 - A PAGINAÇÃ O DE PISO EXPRESSA EM PROJETO DEVERÁ SER RIGOROSAMENTE RESPEITADA. QUAISQUER ALTERAÇ ES NECESSÁRIAS DEVERÃ O SER COMUNICADAS À EQUIPE DE FISCALIZAÇÃ O DE OBRAS DO DPO.

3 - TODAS AS DIMENSÕES DEVERÃO SER CONFERIDAS NO LOCAL.

DESCRIÇÃO DE SOLEIRAS

SL.01	SOLEIRA EM PISO VINÍLICO 3,2MM PADRÃO MESCLADO BRANCO
SL.02	SOLEIRA EM PISO VINÍLICO 3,2MM PADRÃO MESCLADO SALMÃO
SL.03 SL.04 SL.05	SOLEIRA EM GRANITO POLIDO CINZA ANDORINHA COM ESPESSURA DE 20MM

NOTAS GERAIS

1 - AS LUMINÁRIAS NÃO INDICADAS NAS PLANTAS DE ARQUITETURA ESTÃO INDICADAS NAS PLANTAS DE INSTALAÇÕES ELÉTRICAS.

2 - OS APARELHOS CONDICIONADORES DE AR SERÃO ADQUIRIDOS POSTERIORMENTE, PELA FIOCRUZ. AS INDICAÇÕES NAS PLANTAS SÃO, PORTANTO, APENAS REFERENCIAIS PARA A CONFECÇÃO DOS SUPORTES.

3 - TODAS AS DIMENSÕES DEVERÃO SER CONFERIDAS NO LOCAL.

EMIS.	DESCRIÇÃO	REVISADO POR	RESP. TÉCNICO	DATA

Ministério da Saúde
FIOCRUZ
Fundação Oswaldo Cruz

NOME DO PREDIO / AREA
PAVILHÃO ERNANI BRAGA
ENSP

OBJETIVO: REFORMA	CAMPUS: MANGUINHOS		SETOR: PAVIMENTO
Nº PREDIO: 054	Nº ORIGINAL: 2007 030	D.E. / D.R.: 2007-10-31-08	Nº PRANCHA: A054A266A.DWG
TIPO DE PROJETO / GARTIPO DE PROJETO: ARQUITETURA			FASE DO PROJETO: PROJETO EXECUTIVO
TÍTULO DA PRANCHA: REFORMA 4º PAV. PLANTA BAIXA - DIMENSIONAMENTO			DATA: 31/10/2007 ESCALA: 1/50
COORDENADOR DA META: MARIA PAULA FONTES	RESPONSAVEL TECNICO: MARIA PAULA FONTES	CREA/CAU	ART/RRT
EQUIPE: TEREZA MALVEIRA, ANA CLÁUDIA PENNA, LEONARDO LACERDA, FLÁVIO PEREIRA			

ARQ-004

NOME ATUAL DO PROJETO: ENSP - ADORNO (DAD)
EMISSÃO DO APROVADO: 29.11.2007
DESENHO: SILVIA ARAUJO
CONFERIDO: MARIA PAULA FONTES