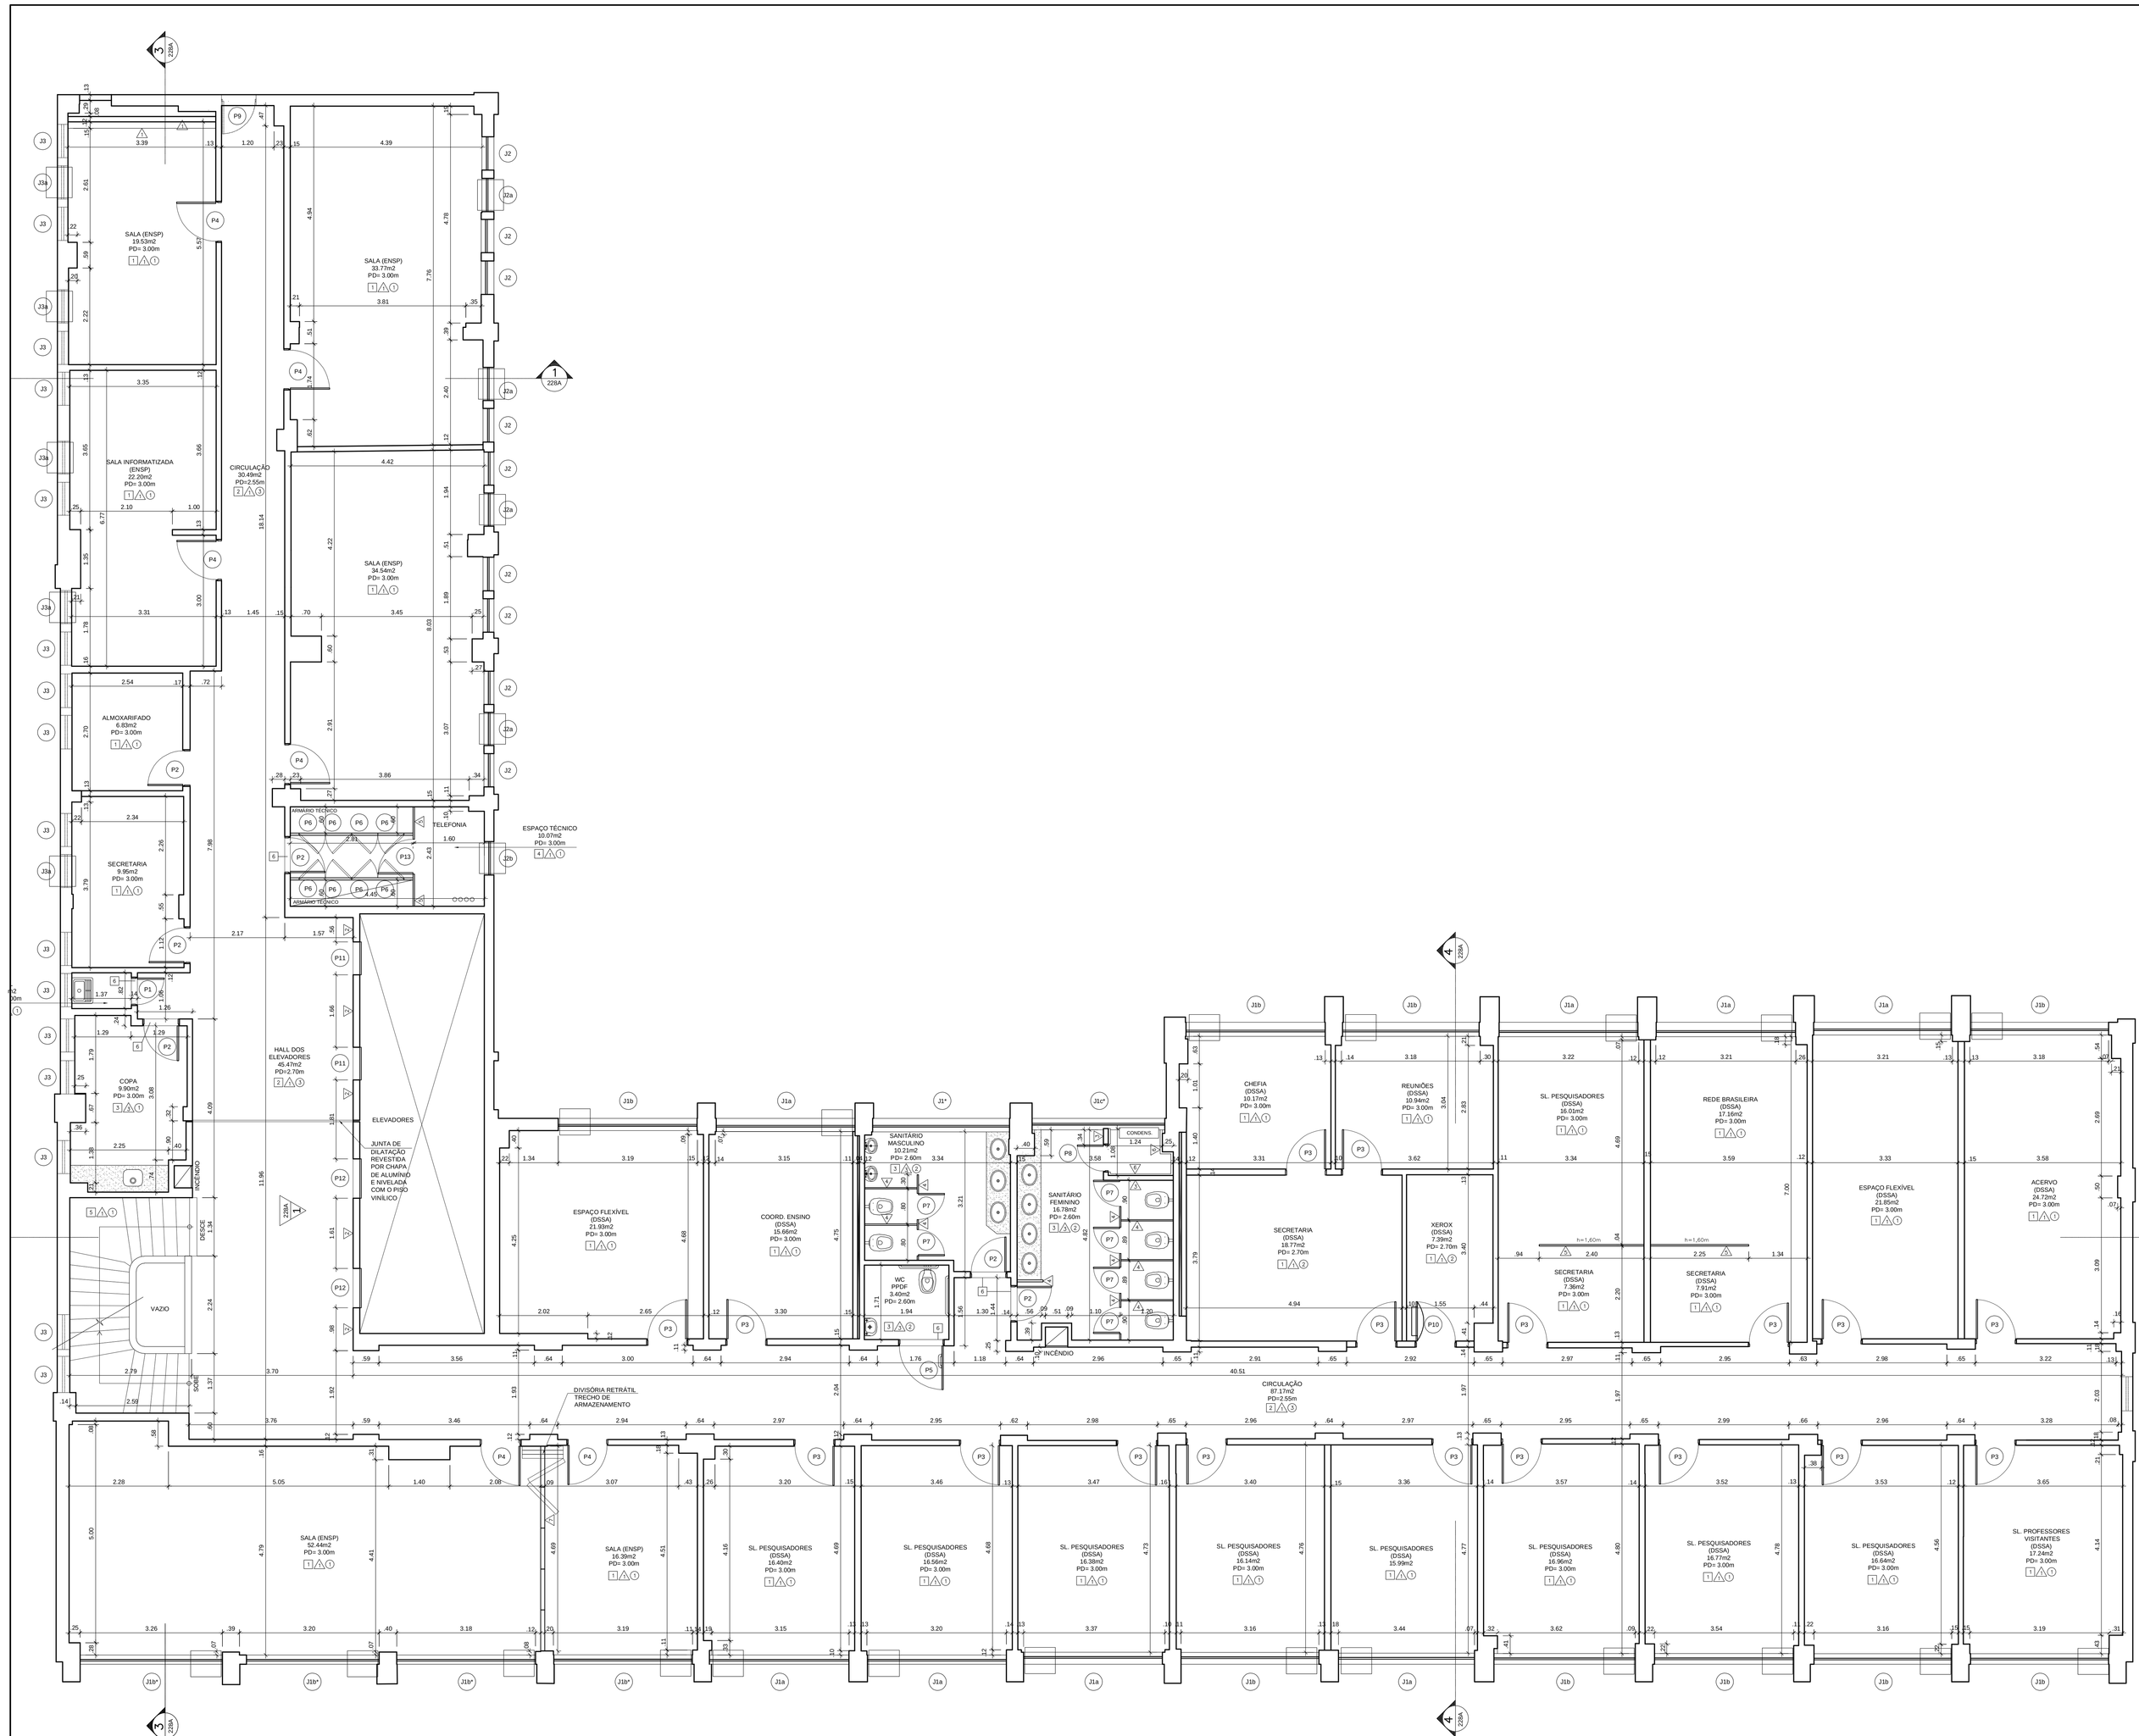

1 PLANTA BAIXA
ESCALA 1/50

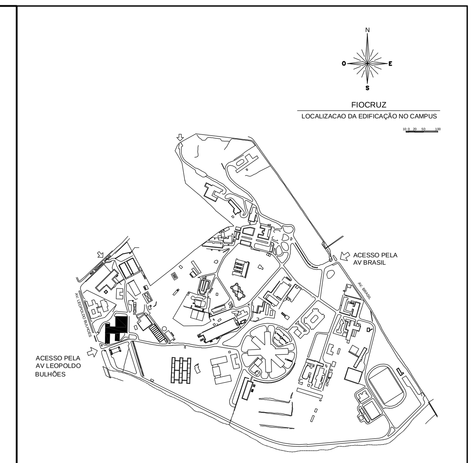

LEGENDA

SIMBOLOGIA

LUMINÁRIA DE EMBUTIR PARA LÂMPADA FLUORESCENTE 2x32W

LUMINARIA DE SOBREPOR PARA LÂMPADA FLUORESCENTE 2x32W

LUMINÁRIA DE SOBREPOR PARA LÂMPADA FLUORESCENTE COMPACTA 18W, TIPO PLAFOND

INDICAÇÃO DE PORTA E SOLEIRA (VER MAPA DE ESQUADRIAS)

NUMERAÇÃO DAS JANELAS, VER MAPA DE ESQUADRIAS DE ALUMÍNIO

AREA NÃO MODIFICADA

INICIO E SENTIDO DE PAGINAÇÃO DE PISO OU FORRO

INICIO E SENTIDO DE PAGINAÇÃO DE PAREDE (DUAS DIREÇÕES OU UMA DIREÇÃO)

QUADRO DE REVESTIMENTOS

RODAPÉ	△ PAREDE	○ TETO
EXISTENTE	△ EXISTENTE	① EXISTENTE
EXISTENTE A RECUPERAR	② EXISTENTE A RECUPERAR	② EXISTENTE A RECUPERAR
MADEIRA IPÊ, ALTURA DE 7cm, PINTADO COM ESMALTE SINTÉTICO ACETINADO NA COR BRANCO GELO	③ PINTURA ACRILICA SOBRE MASSA, ACABAMENTO SEMI BRILHO, COR BRANCO NEVE	③ REBAIXO EM GESSO ACARTONADO COM PINTURA ACRILICA FOSCA NA COR BRANCO NEVE
MADEIRA FREIJÓ, ALTURA DE 7cm, IGUAL AO EXISTENTE NOS CORREDORES DO 1º PAV. INTERNACIONAL (ML PAVTO.) ENVERNIZADO	④ AZULEJO CERÂMICO 20x20cm, BRANCO, PEI 3, MARCA DE REF. A DEFINIR, ASSENTADO COM PASTA DE CONTATO A EM REVEST. CERÂMICO E NAS cm, PEI 2, NAS CORES INDICADAS E, ACIMA DE 1,80m, PINTURA ACRILICA SEMI BRILHO BRANCO NEVE	④ FORRO MINERAL REMOVIVEL, E=15+12mm, ESPESSURA DE 15mm, COM BORDAS REBAIXADAS E ACARTOADAS, ESTRUTURA EM PERFIS METALICOS APARENTES DE 24mm
	⑤ PAINÉIS ACUSTICOS 2.70x1.20m, E ESPESSURA DE 25mm, REVESTIDOS EM TECIDO DE VIDRO E REVESTIDOS EM TECIDO NA FACE APARENTE E NAS LATERAIS	⑤ LAJE COM PINTURA ACRILICA SOBRE MASSA, ACABAMENTO FOSCO, COR BRANCO NEVE
	⑥ LAMINADO MELAMÍNICO TEXTURIZADO, NAS CORES INDICADAS	⑥ FORRO METALICO REMOVIVEL EM PAINÉIS CONTIGUOS DE 594mm, PINTADO NA COR CINZA NATURAL, MONTADOS SOBRE PORTA-PAINÉIS EM ALUMÍNIO, NAS CIRCULAÇÕES E NAS CIRCULAÇÕES DO 1o. PAVTO.
	⑦ PINTURA ACRILICA SOBRE MASSA, ACABAMENTO SEMI BRILHO, COR AMARELO ANTIGO	

NOTAS SOBRE REVESTIMENTOS

1 - M O SERI O ACEITOS OUTROS MATERIAIS DE REVESTIMENTOS DIFERENTES DAQUELES ESPECIFICADOS EM PROJETO SEM PREVIO CONSENTIMENTO DA EQUIPE DE FISCALIZAÇO O DE OBRAS DO DPO.

2 - A PAGINAÇ O DE PISO EXPRESSA EM PROJETO DEVERÁ SER RIGOROSAMENTE RESPEITADA. QUAISQUER ALTERAÇ ES NECESSÁRIAS DEVERI O SER COMUNICADAS (EQUIPE DE FISCALIZAÇ O E OBRAS DO DPO.

3 - TODAS AS DIMENSÕES DEVERÃO SER CONFERIDAS NO LOCAL.

DESCRIÇÃO DE SOLEIRAS

SOLEIRA EM PISO VINÍLICO 3,2MM FIXADO MESCLADO BRANCO

SOLEIRA EM PISO VINÍLICO 3,2MM FIXADO MESCLADO SALMÃO

SOLEIRA EM GRANITO POLIDO CINZA ANDORINHA COM ESPESSURA DE 20MM

1 - AS LUMINARIAS NÃO INDICADAS NAS PLANTAS DE ARQUITETURA ESTÃO INDICADAS NAS PLANTAS DE INSTALAÇÕES ELETRICAS.

2 - OS APARELHOS CONDICIONADORES DE AR SERÃO ADQUIRIDOS POSTERIORMENTE, PELA FIOCRUZ. AS INDICAÇÕES NAS PLANTAS SÃO, PORTANTO, APENAS REFERENCIAS PARA A CONFECÇÃO DOS SUPORTES.

3 - TODAS AS DIMENSÕES DEVERÃO SER CONFERIDAS NO LOCAL.

EMIS.	DESCRIÇÃO	REVISADO POR	RESP. TÉCNICO	DATA

Ministério da Saúde
FIOCRUZ
Fundação Oswaldo Cruz

COGEC

NOME DO PREDIO / OBRA
PAVILHÃO ERNANI BRAGA
ENSP

OBJETIVO	CAMPUS		SETOR
REFORMA	MANGUINHOS		PAVIMENTO
Nº PREDIO	Nº DA META	O.S. / O.S	Nº PRANCHA
054	2007.030	2007-10-31-08	A054A222A.DWG
TIPO DE PROJETO / SUBTIPO DE PROJETO			FASE
ARQUITETURA			PROJETO EXECUTIVO
TITULO DA PRANCHA			DATA
REFORMA 5º PAV.			31/10/2007
PLANTA BAIXA - DIMENSIONAMENTO			ESCALA
			1/50
COORDENADOR DA META	RESPONSAVEL TECNICO	CREA/CAU	ARTs/RRT
MARIA PAULA FONTES	MARIA PAULA FONTES		
EQUIPE			
TEREZA MALVEIRA, ANA CLÁUDIA PENNA, LEONARDO LACERDA, FLÁVIO PEREIRA			

ARQ-005

ORIGEM DO ARQUIVO: ARQA_A054A222A.DWG
NOME ATUAL DO ARQUIVO: 20.10.2017
ORIENTAÇÃO DE IMPRESSÃO
ESCALA DE IMPRESSÃO