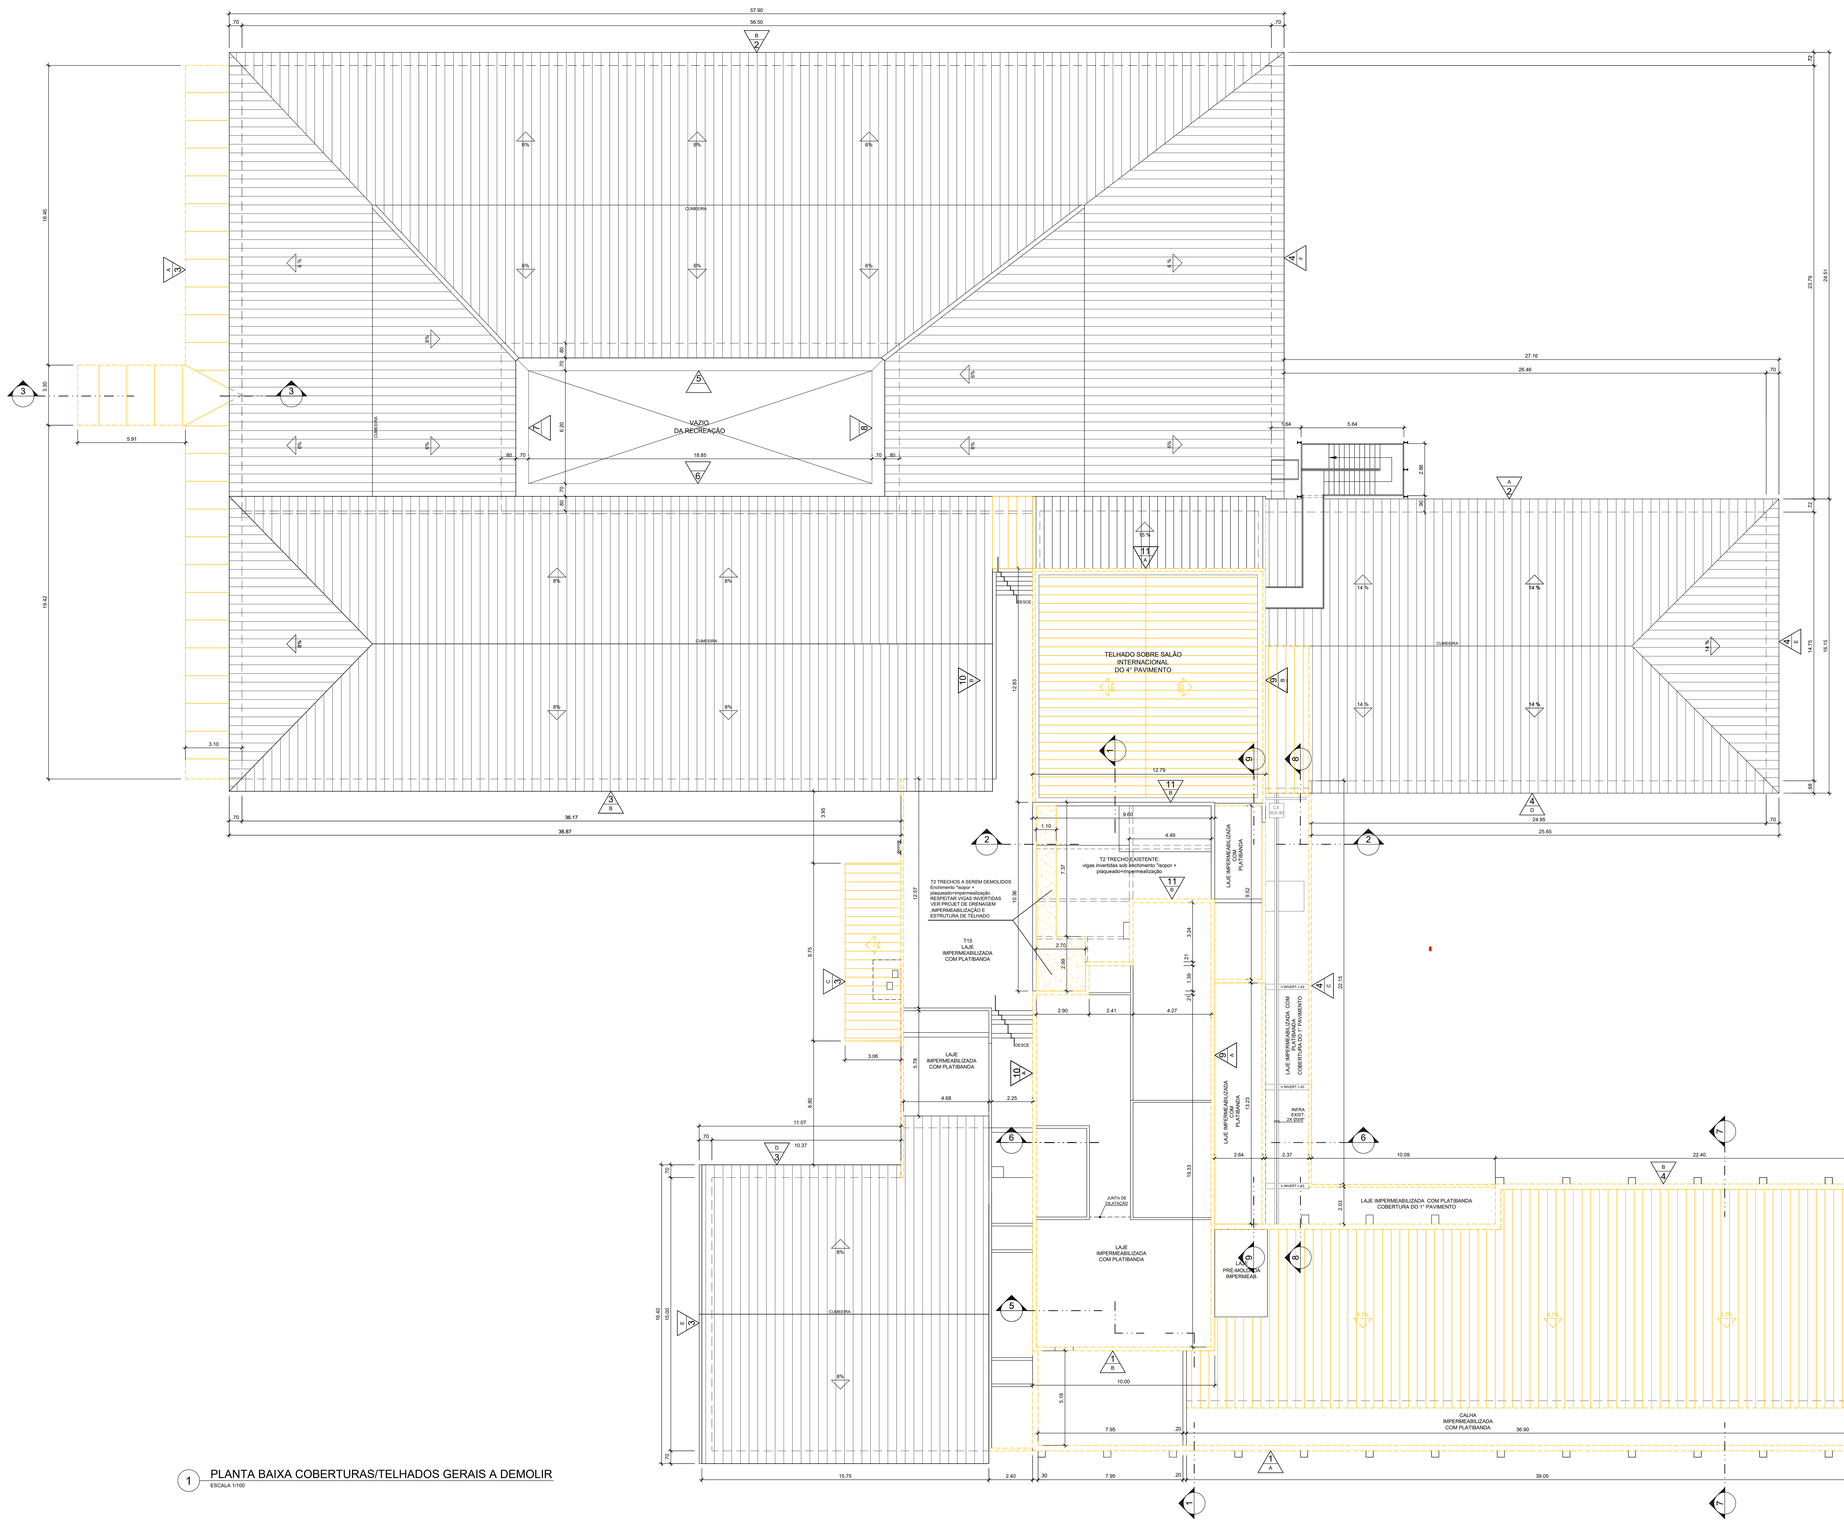

1 PLANTA BAIXA COBERTURAS/TELHADOS GERAIS A DEMOLIR
ESCALA 1/100

CONVENÇÕES

- EXISTENTE
- A DEMOLIR
- A CONSTRUIR
- INDICAÇÃO DO NÚMERO DA FACHADA

PARA AS FACHADAS VER PROJETO DE STEEL FRAME E DRENAGEM

EMIS.	DESCRIÇÃO	REVISADO POR	RESP. TÉCNICO	DATA
A	EMISSÃO INICIAL	CRISTINA RIBEIRO	CRISTINA RIBEIRO	21/06/2023

Ministério da Saúde
FIOCRUZ
Fundação Oswaldo Cruz

NOME DO PREDIO / AREA: PAVILHÃO ERNANI BRAGA
ENSP

OBJETIVO	CARIOCA	GESTÃO
REFORMA	MANGUINHOS	EDIFICAÇÃO

Nº PREDIO	Nº DA META	DT. / H.D.	Nº PRANCHA
054	2023.030	2023.08.04.03	A054A360A.DWG

TIPO DE PROJETO / SUBTIPO DE PROJETO: ARQUITETURA
FASE: PROJETO EXECUTIVO

TITULO DA PRANCHA: PLANTA - COBERTURAS/TELHADOS GERAIS Á DEMOLIR
DATA: 21/06/2023
ESCALA: INDICADA

COORDENADOR DA META	RESPONSAVEL TECNICO	CREA/CAU	ART/RRT
CRISTINA RIBEIRO	CRISTINA RIBEIRO	CAU nº A18086 6	13097835

EQUIPE
CRISTINA RIBEIRO, ROBERTO SOBRINHO, NATHALIA PAIVA

ARQ-004