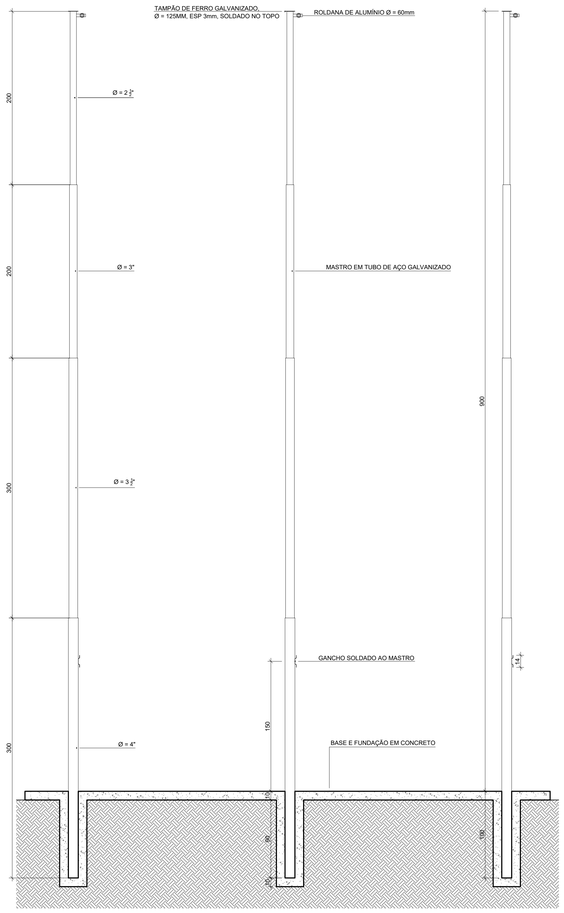

01 D18 - MASTROS - CORTE
ESCALA: 1:25

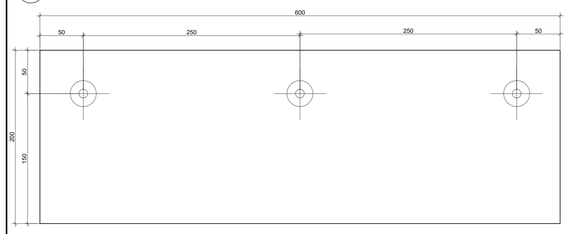

02 D19 - MASTROS - PLANTA BAIXA
ESCALA: 1:25

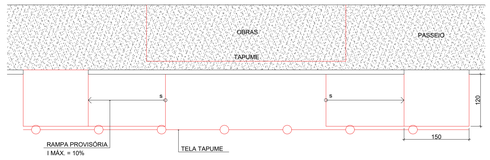

03 D20 - OBRAS SOBRE O PASSEIO
ESCALA: 1:50

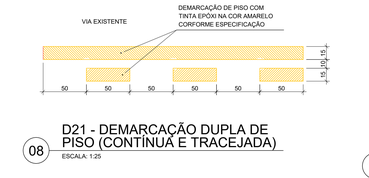

04 D21 - DEMARCAÇÃO DE PISO FAIXA DUPLA CONTÍNUA
ESCALA: 1:25

05 D21 - DEMARCAÇÃO DE PISO FAIXA ÚNICA CONTÍNUA
ESCALA: 1:25

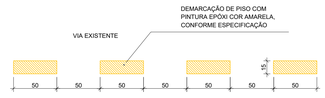

06 D21 - DEMARCAÇÃO SIMPLES DE PISO (TRACEJADA)
ESCALA: 1:25

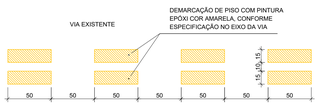

07 D21 - DEMARCAÇÃO DUPLA DE PISO (TRACEJADA)
ESCALA: 1:25

08 D21 - DEMARCAÇÃO DUPLA DE PISO (CONTÍNUA E TRACEJADA)
ESCALA: 1:25

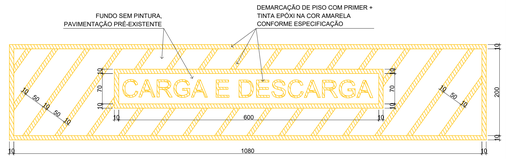
FUNDO SEM PINTURA,
PAVIMENTAÇÃO PRÉ-EXISTENTE
DEMARCAÇÃO DE PISO COM PRIMER +
TINTA EPÓXI NA COR AMARELA
CONFORME ESPECIFICAÇÃO
CARGA E DESCARGA
10
10
10