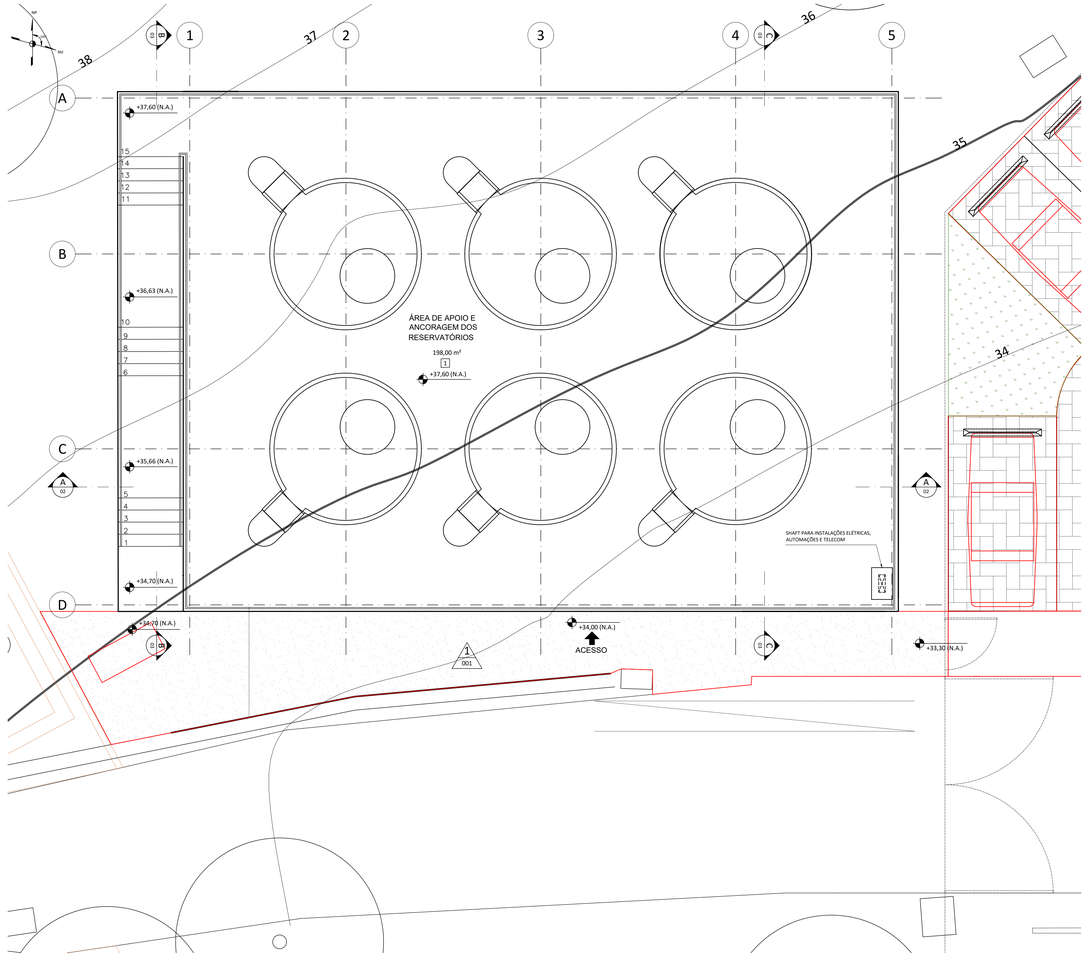

1 PLANTA BAIXA - EL. 37,60
ESCALA 1/50

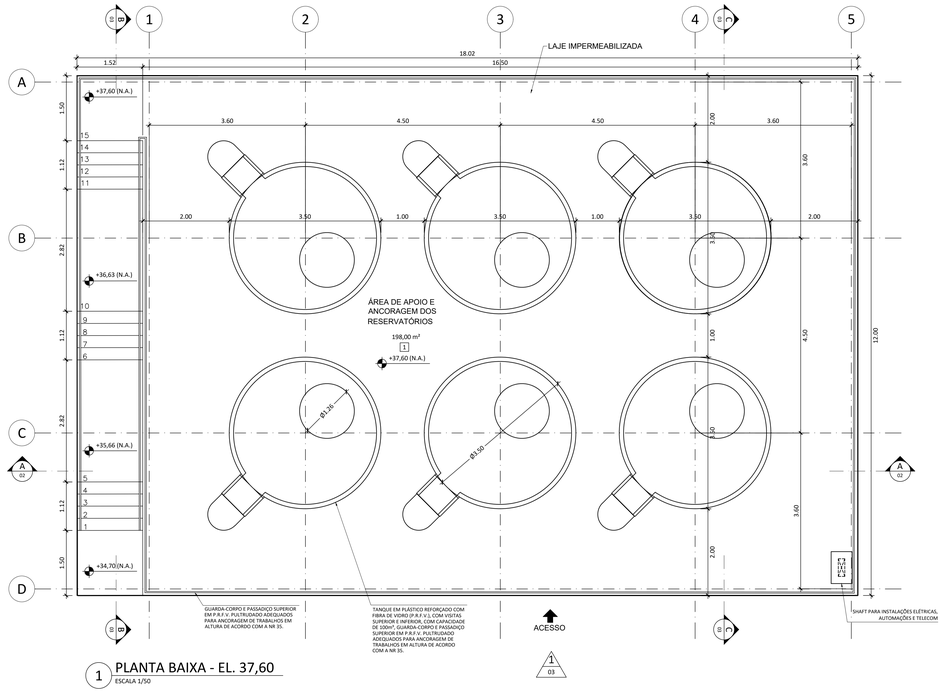

1 PLANTA BAIXA - EL. 37,60
ESCALA 1/50

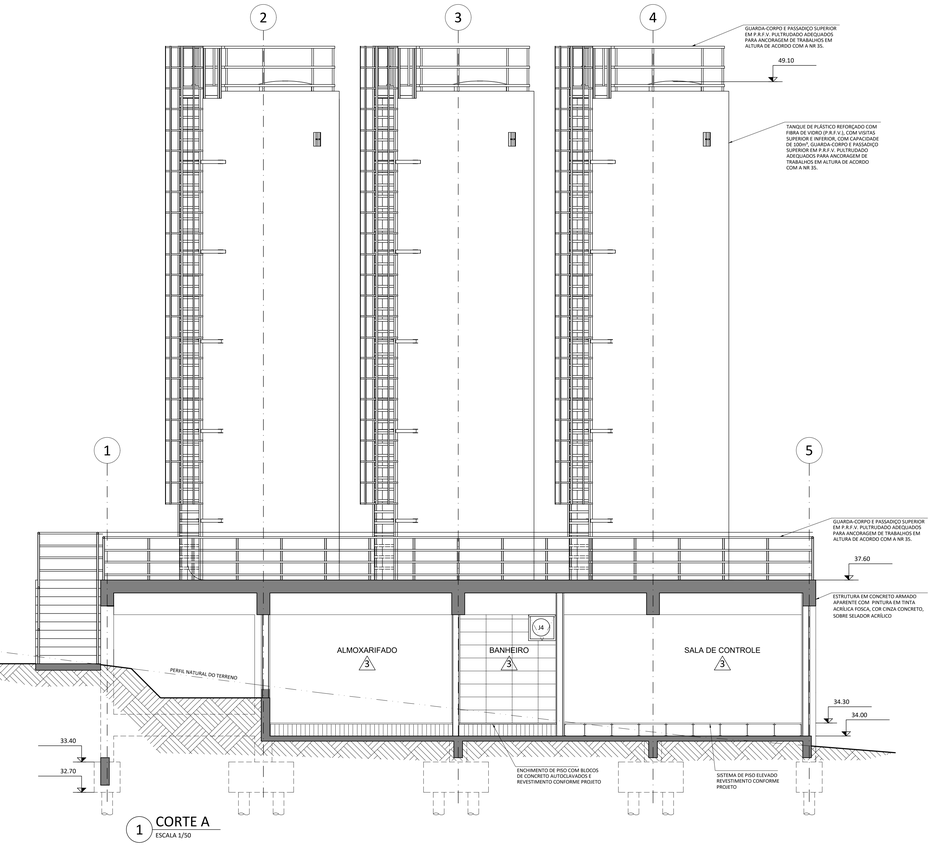

1 CORTE A
ESCALA 1/50

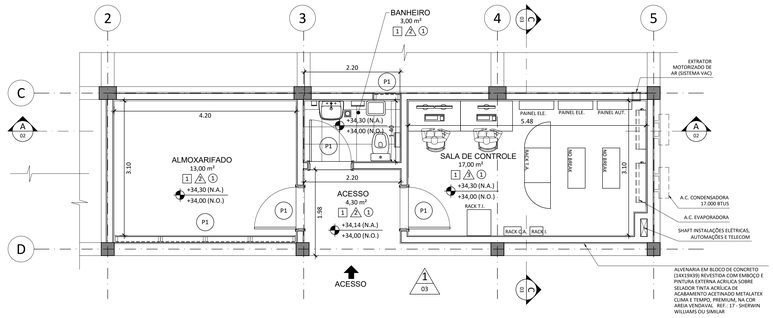

1 PLANTA BAIXA - EL. 34,00
ESCALA 1/50

MANGUINHOS: PLANTA DE SITUAÇÃO | LOCALIZAÇÃO

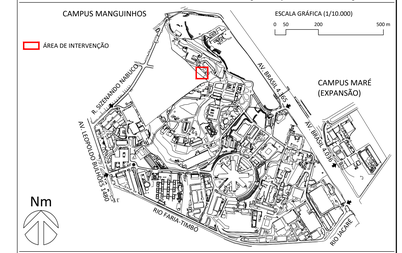

CONVENÇÕES: ALVENARIAS, PAREDES E DIVIÓRIAS

15* ALVENARIA COM REVESTIMENTO
(*) SALVO INDICAÇÃO EM PROJETO

QUADRO DE REVESTIMENTOS

PISOS, RODAPÉS E TABEIRAS

1	SISTEMA DE PISO ELEVADO COM CAPACIDADE DE CARGA DE ATÉ 1250 KG/M² COM REVESTIMENTO DE PISO VINÍLICO ANTIESTÁTICO - MARCA FORTLEV, DEVENDO SER ATERRADO NA REDE DA ÁREA, COR A DEFINIR EM PROJETO	2	PISO CERÂMICO PEI-5 COM 30 CM X 30 CM OU 40 CM X 40 CM E COEFICIENTE DE ABRASÃO > 0,6; MARCA CECRISA, LINHA HERCULES WH, OU SIMILAR OU EQUIVALENTE.
3	PISO CIMENTO LISO E DESEMPENADO.		

PAREDES E RODAMEIOS

1	PINTURA EXTERNA ACRÍLICA SOBRE SELADOR TINTA ACRÍLICA DE ACABAMENTO ACETINADO METALATEX CLIMA E TEMPO, PREMIUM, NA COR AREIA VENDAVAL REF.: 17 - SHERWIN WILLIAMS OU SIMILAR	2	CERÂMICA PORTINARI WHITE PLAIN MATTE RET, 30 X 60CM, NA COR BRANCO, OU SIMILAR OU EQUIVALENTE.
3	PINTURA INTERNA ACRÍLICA SOBRE SELADOR TINTA ACRÍLICA PREMIUM METALATEX REQUINTE ACETINADO, NA COR BRANCO PURO REF.: SW7005 - MARCA SHERWIN WILLIAMS OU SIMILAR		

TETOS E RODATETOS

1	PINTURA INTERNA (TETO) EM TINTA LATÉX-PVA NA COR BRANCA, MARCA SUVINIL OU SIMILAR	2	

NOTAS SOBRE REVESTIMENTOS

1 - NÃO SERÃO ACEITOS MATERIAIS DE REVESTIMENTOS DIFERENTES DAQUELES ESPECIFICADOS EM PROJETO SEM APROVAÇÃO PRÉVIA DA FISCALIZAÇÃO.
2 - A PAGINAÇÃO DE PISO (OU PAREDE EXPRESSA EM PROJETO DEVERÁ SER RIGOROSAMENTE RESPEITADA, QUALQUER NECESSIDADE DE ALTERAÇÃO DEVERÁ SER APROVADA PREVIAMENTE PELA FISCALIZAÇÃO.

QUADRO DE SOLEIRAS, FILETES E TENTOS, E PEITORIS

SOLEIRAS, FILETES E TENTOS

1	GRANITO; APICOADO - ANTIDERRAPANTE; COM 2 cm DE ESPESSURA	2	

PEITORIS

1	GRANITO; POLIDO ; COM PINGADEIRA; 20 cm DE LARGURA E 2 cm DE ESPESSURA	2	

NOTAS SOBRE SOLEIRAS, FILETES E TENTOS, E PEITORIS

1 - NÃO SERÃO ACEITOS MATERIAIS OU ACABAMENTOS DE SOLEIRAS, FILETES E TENTOS, E PEITORIS DIFERENTES DAQUELES ESPECIFICADOS EM PROJETO SEM APROVAÇÃO PRÉVIA DA FISCALIZAÇÃO.
2 - O COMPRIMENTO DAS SOLEIRAS E FILETES, E PEITORIS DEVERÁ SER IGUAL A LARGURA DA ESQUADRIA SOMADA À ESPESSURA DA GUARNIÇÃO; NOS VÃOS SEM ESQUADRIA DEVERÁ SER CONSIDERADA LARGURA DA PEÇA IGUAL À DO VÃO.
3 - OS TENTOS DEVERÃO SER ENGASTADOS NA ALVENARIA EM 2 cm PARA CADA LADO DA ALVENARIA, NO MÍNIMO.

QUADRO DE ESQUADRIAS E TIPOS DE FERRAGEM (FE)

	DESCRIÇÃO DE PORTAS (P)	GUARNIÇÃO	VISOR OU OBS.	FE
P1	0.90 x 2.10 m (1 FOLHA) PORTA DE ALUMÍNIO (P1) TIPO VENEZIANA COM ALETAS VEDADAS, EM PINTURA ELETROSTÁTICA BRANCA (0,90x2,10M)	PERFIS DE ALUMÍNIO COM PINTURA ELETROSTÁTICA BRANCA	- CONJUNTO DE MOLA DE FECHAMENTO SUPERIOR - VEDA FRESTA INFERIOR	1

	DESCRIÇÃO DE JANELAS (J)	GUARNIÇÃO	VIDRO	FE
J1	N x 0.60 m | PEITORIL H = 1.90 m (ACAB.) ESQUADRIA EM ALUMÍNIO COM VENEZIANAS FIXAS E PINTURA ELETROSTÁTICA BRANCA.	- ALUMÍNIO - REQUADRO DE PERFIL METÁLICO DE ALUMÍNIO COM TELA MOSQUITEIRO	-	1
J2	0.60 x 0.60 m | PEITORIL H = 1.90 m (ACAB.) JANELAS MAXIM-AR EM ALUMÍNIO COM PINTURA ELETROSTÁTICA BRANCA COM VIDRO 3MM COM PELÍCULA JATEADA	ALUMÍNIO E VIDRO	VIDRO 3MM COM PELÍCULA JATEADA	1

NOTAS SOBRE ESQUADRIAS

1 - NÃO SERÃO ACEITAS ESQUADRIAS COM MEDIDAS, SISTEMA DE ABERTURA, MATERIAIS OU CARACTERÍSTICAS DIFERENTES DAQUELES ESPECIFICADAS EM PROJETO SEM APROVAÇÃO PRÉVIA DA FISCALIZAÇÃO.
2 - ANTES DA EXECUÇÃO DAS ESQUADRIAS, TODAS AS MEDIDAS DE VÃO DEVERÃO SER CONFERIDAS NO LOCAL; NÃO SERÃO ACEITOS COMPLEMENTOS OU CORTES NAS ESQUADRIAS REALIZADOS NA OBRA.
3 - PORTAS DE INCÊNDIO SÃO DESCRITAS COMO PI E NÃO CONSTAM NO MAPA DE ESQUADRIAS (DETALHAMENTO) POR SEREM INDUSTRIALIZADAS, DEVENDO RESPEITAR AS NORMAS VIGENTES DE CONSTRUÇÃO E INSTALAÇÕES.
4 - ESQUADRIAS EXISTENTES QUE NÃO SOFRERÃO QUALQUER MODIFICAÇÃO SÃO DESCRITAS COMO PE (PORTAS) E IE (JANELAS).

REV.	DESCRIÇÃO	APROVADO POR	DATA
A	EMISSÃO INICIAL	COSME LUIZ CHINIARA	10/11/2023

COGIC Coordenação-Geral de Infraestrutura dos Campi
Ministério da Saúde · FIOCRUZ · Fundação Oswaldo Cruz

NOME DO PRÉDIO: RESERVATÓRIOS AUXILIARES
ÁREA: RESERVATÓRIOS AUXILIARES

NOME DO ARQUIVO: A906Y02A.pdf	CAMPUS: MANGUINHOS	Nº PRÉDIO: 906	Nº DA META: 2023.049	OE | OR: 2023.11.07.01
TIPO DE PROJETO | SUBTIPO DE PROJETO: ARQUITETURA | -	OBJETIVO: CONSTRUÇÃO	FASE: ANTEPROJETO		ESCALA: INDICADA

TÍTULO DA PRANCHA:
PLANTA DE SITUAÇÃO, PLANTAS BAIXAS EL. 34,00 E 37,60,
CORTE A DA ESTRUTURA DE APOIO DOS RESERVATÓRIOS

COORDENADOR DA META	RESPONSÁVEL TÉCNICO	Nº REGISTRO
PEDRO PAULO LOPES PINTO	PEDRO PAULO LOPES PINTO	CAU A36535-1

EQUIPE:
COSME, PEDRO, RODRIGO, LEANDRO, RAFAEL, NATHÁLIA, JEFFERSON, YURI, PAULO, MANUCIE, SALIM, ANA LÚCIA

ARQ-02