1 PLANTA SITUAÇÃO - TRECHO 2B
ESCALA 1/750

2 PLANTA DEMOLIR / CONSTRUIR TRECHO 2B
ESCALA 1/200

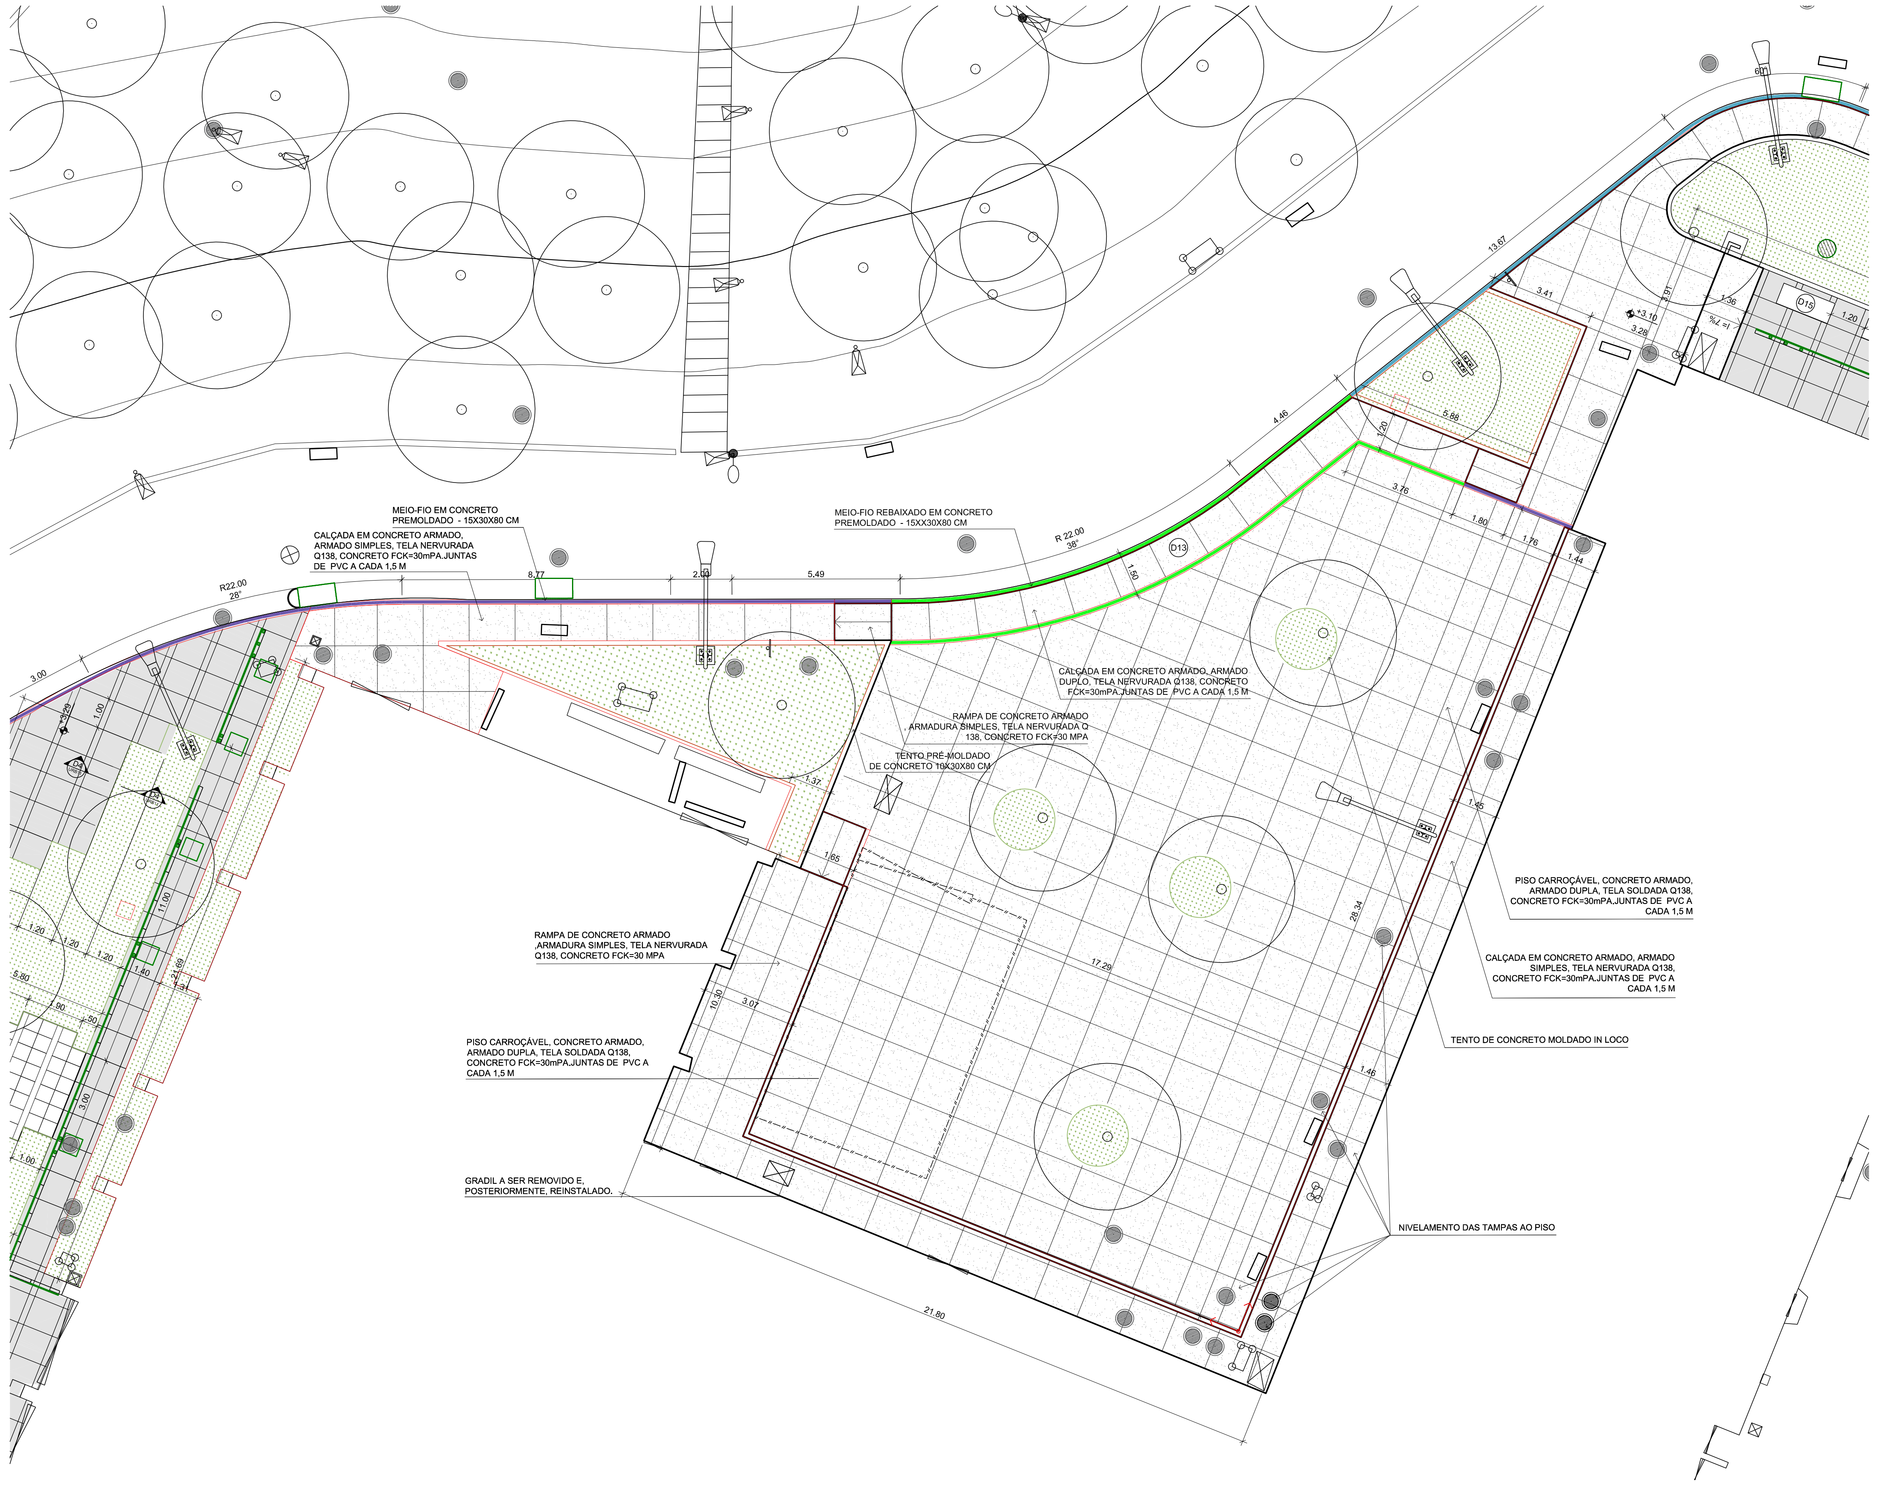

3 PLANTA URBANISMO TRECHO 2B
ESCALA 1/100

PLANTA DE SITUAÇÃO | LOCALIZAÇÃO

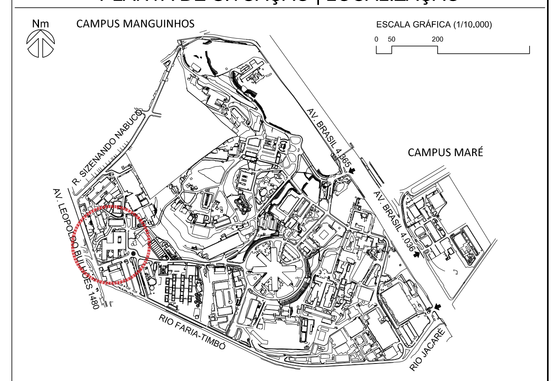

LEGENDA

00.00	NÍVEL ACABADO DA PAVIMENTAÇÃO
	EDIFICAÇÃO
	TALUDE
	RE - RALO COLETOR EXISTENTE
	CAIXAS DE REDE DE INFRAESTRUTURA
	POSTE EXISTENTE
	POSTE PROJETADO
	ÁRVORE / PALMEIRA EXISTENTE
S	INDICAÇÃO DE SUPERFÍCIE EM ACLIVE (S) OU DECLIVE (D)
	ELEMENTOS A DEMOLIR OU REMOVER
	ELEMENTOS A CONSTRUIR
	PLACA A SER REMOVIDA OU REALOCADA
	LIXEIRA NOVA OU REALOCADA
	NOVA PLACA DE SINALIZAÇÃO VERTICAL
	NOVO BALIZADOR
D1	NUMERAÇÃO DE DETALHES

PAVIMENTAÇÃO

	PASSEIO EM CONCRETO ARMADO, FCK=30 MPA, COM JUNTAS DE PVC A CADA 1.5 M.
	PASSEIO EM PLACAS PRÉ-MOLDADAS DE CONCRETO, FCK=30 MPA.
	PAVIMENTAÇÃO EM BLOCOS DE CONCRETO POROSO (PISO DRENANTE)
	PAVIMENTAÇÃO EM BLOCO DE PARALELEPIPEDO.
	PAVIMENTAÇÃO EM BLOCOS DE CONCRETO RETANGULAR INTERTRAVADO, ARRANJO ESPINHA DE PEIXE.
	MEIO-FIO PROJETADO EM GRANITO
	MEIO FIO PROJETADO EM CONCRETO PRÉ-MOLDADO
	MEIO FIO PROJETADO. EM CONCRETO PRÉ-MOLDADO, REBAIXADO.
	PISO TÁTIL DE ALERTA
	PISO TÁTIL DIRECIONAL
	PINTURA AMARELA

NOTAS

1 - TODAS AS MEDIDAS DEVERÃO SER CONFERIDAS NO LOCAL;

2 - O MATERIAL A SER MOVIMENTADO DEVERÁ SER LIMPO, SENDO RETIRADO TODO O ENTULHO NÃO ORGÂNICO, E DISTRIBUÍDO OU GUARDADO DE ACORDO COM A ORIENTAÇÃO DA FISCALIZAÇÃO;

3 - A ESPECIFICAÇÃO E PARTE INTEGRANTE DO PROJETO.

4 - EM RAZÃO DA IMPRECISÃO DA TOPOGRAFIA OS NÍVEIS DEVERÃO SER REVERIFICADOS E REVISADOS NO LOCAL.

5 - A INSTALAÇÃO DOS PISOS TÁTEIS DE ALERTA E DIRECIONAL DEVERÁ SEGUIR AS ORIENTAÇÕES DA NBR 9050,
- O PISO TÁTIL DEVERÁ SER TOTALMENTE NIVELADO COM A PAVIMENTAÇÃO ADJACENTE,
- O PISO TÁTIL DIRECIONAL NÃO PODERÁ SER INTERROMPIDO POR OBSTÁCULOS,
- EM TRAVESSIAS DE PEDESTRES, O PISO TÁTIL DE ALERTA DEVERÁ SER INSTALADO A UMA DISTÂNCIA DE NO MÍNIMO 50CM DO MEIO-FIO,
- EM MUDANÇA DE DIREÇÃO DO PISO TÁTIL DIRECIONAL, SEGUIR O DESENHO E OS ÂNGULOS INDICADOS EM PLANTA BAIXA.

6 - TODAS AS CAIXAS DE REDES DE INFRAESTRUTURA LOCALIZADAS NAS ÁREAS CUJA PAVIMENTAÇÃO SERÁ EXECUTADA EM PLACAS PRÉ-MOLDADAS DE CONCRETO DEVERÃO SER SUBSTITUÍDAS POR MODELO DUPLA FACE, PREVENDO-SE SEU NIVELAMENTO JUNTO AO PISO E ACABAMENTO SOBRE A TAMPA EM ARGAMASSA DE CIMENTO COM DECALQUE DO DESENHO DAS JUNTAS, CONFORME PAGINAÇÃO PROJETADA, ALÉM DA ESTAMPAGEM DAS SIGLAS DE IDENTIFICAÇÃO DAS MESMAS ATRAVÉS DE CARIMBOS COM 100X70MM / cal) E 8MM DE PROFUNDIDADE.

A	EMISSÃO INICIAL	NATHALIA PAIVA	NATHALIA PAIVA	27/06/2023
EMIS.	DESCRIÇÃO	REVISADO POR	RESP. TÉCNICO	DATA

Ministério da Saúde
FIOCRUZ
Fundação Oswaldo Cruz

COGEC

NOME DO PRÉDIO / ÁREA
PAVILHÃO ERNANI BRAGA - ENSP

OBJETIVO: REDIMENS.INST.	CAMPUS: MANGUINHOS	SETOR: EDIFICAÇÃO
Nº PRÉDIO: 054	Nº DA META: 2023.030	O.E. / O.R.: 2023.06.07.01
Nº PRANCHA: U054A48A.DWG		
TIPO DE PROJETO / SUBTIPO DE PROJETO: URBANISMO	FASE: EXECUTIVO	
TÍTULO DA PRANCHA: TRECHO 2B PLANTA URBANISMO E DEMOLIR/ CONSTRUIR	DATA: 30/06/2023 ESCALA: INDICADA	
COORDENADOR DA META: CRISTINA RIBEIRO	RESPONSÁVEL TÉCNICO: NATHALIA PAIVA	CREA/CAU: A225234-1 / ART/RRT: 00A2252341
EQUIPE: C.RIBEIRO/I.SANTIAGO/R.TORRES/J.MENAS/R.COUTO/U.MENDES/R.SANTOS/R.FURTADO/L.FERREIRA		

URB-005

NOME ATUAL DO ARQUIVO: U054A48A-DWG
CRIAÇÃO DO ARQUIVO: 30/06/2023
CONTEÚDO: NATHALIA PAIVA - 30/06/2023 15:43
USUÁRIO: U7NATALIAPAIVA