PRANCHA A1 ESTENDIDO - 1010X594mm

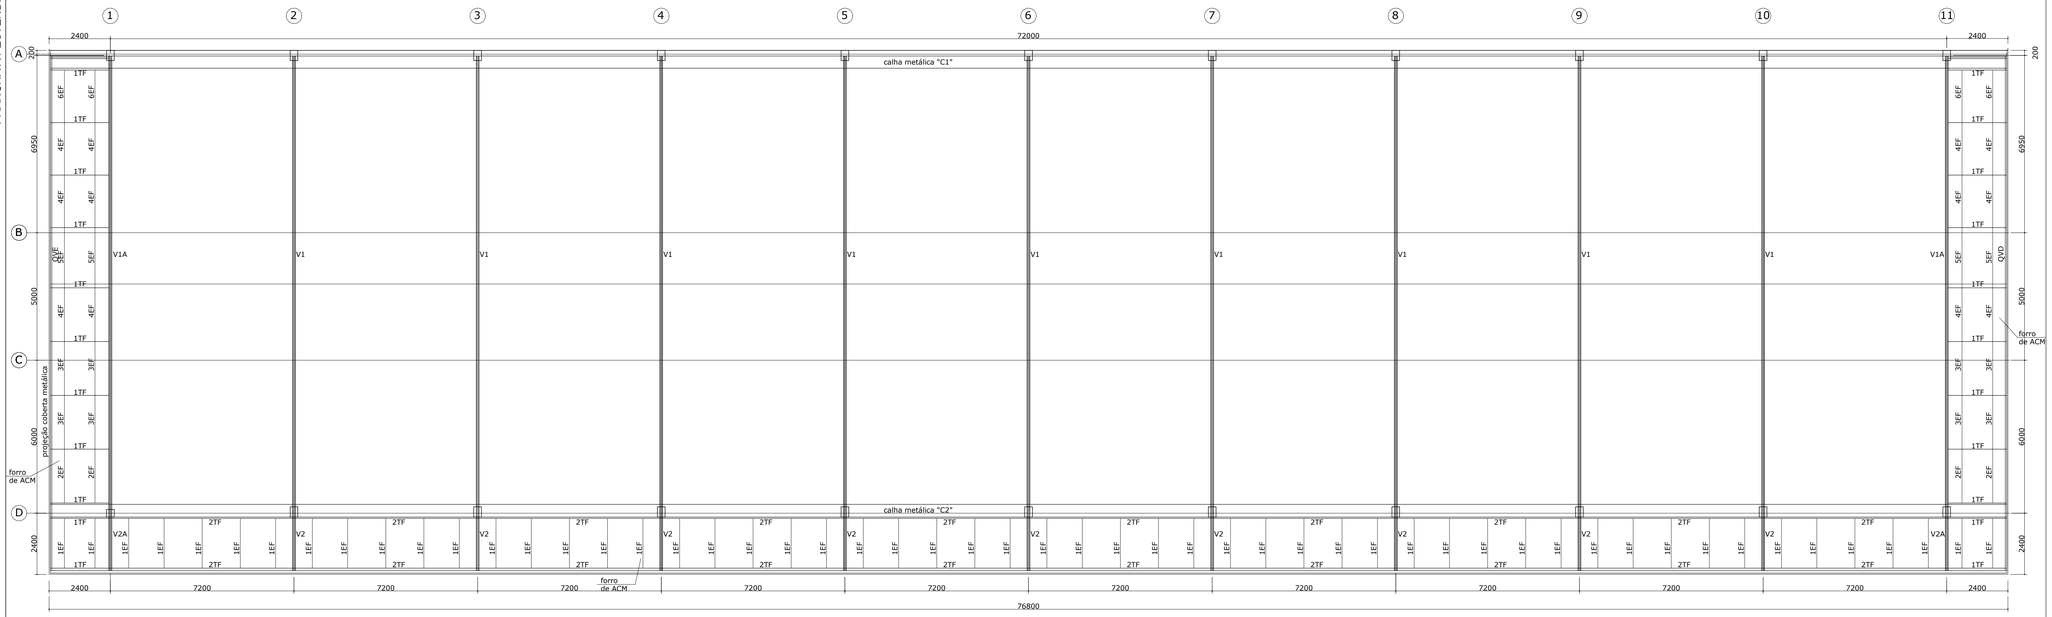

01 | PLANTA BAIXA FORRO
ESCALA 1/100

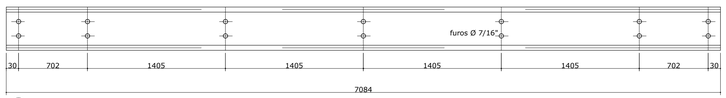

2 | 2TF | FAZER 20 PEÇAS

C 200 x 75 x 25 x 2,00mm
(FORRO)

02 | DETALHE 2TF
ESCALA 1/25

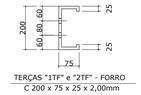

TERÇAS "1TF" e "2TF" - FORRO
C 200 x 75 x 25 x 2,00mm

03 | TERÇAS 1TF / 2TF
ESCALA 1/12,5

NOTAS :

1) OS FUROS PODERÃO SER PUNCIONADOS OU BROQUEADOS COM DIÂMETROS MENORES E POSTERIORMENTE USINADOS ATÉ OS DIÂMETROS FINAIS, DESDE QUE OS DIÂMETROS DAS MATRIZES SEJAM, NO MÍNIMO, 3,5MM INFERIORES AOS DIÂMETROS FINAIS DOS FUROS. NÃO SERÁ PERMITIDO O USO DE MAÇARICO PARA A ABERTURA DE FUROS.

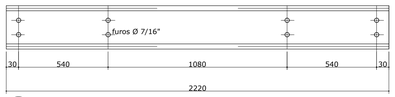

1 | 1TF | FAZER 22 PEÇAS

C 200 x 75 x 25 x 2,00mm
(FORRO)

04 | DETALHE 1TF
ESCALA 1/25

3 | 1EF | FAZER 54 PEÇAS - D = 1628
4 | 2EF | FAZER 04 PEÇAS - D = 1958
5 | 3EF | FAZER 08 PEÇAS - D = 2108
6 | 4EF | FAZER 12 PEÇAS - D = 2058
7 | 5EF | FAZER 04 PEÇAS - D = 2407
8 | 6EF | FAZER 04 PEÇAS - D = 1909

05 | DETALHE - 1EF / 2EF / 3EF / 4EF / 5EF / 6EF
ESCALA 1/25

A	EMISSÃO INICIAL	HOLANDA	AMÉRICO	22/01/2025
EMIS.	DESCRIÇÃO	REVISADO POR	RESP. TÉCNICO	DATA

ARCHITECTUS
R. Conde de Bonfim, nº 520 - 7º andar - Tijuca
20.270-140 - Rio de Janeiro - RJ
arch.mestrado@gmail.com

Ministério da Saúde
FIOCRUZ
Fundação Oswaldo Cruz

COGIC

NOME DO PRÉDIO / ÁREA
SEGETRANS - SEV. GERENC. TRANSPORTES / COGIC

OBJETIVO: CONSTRUÇÃO
CAMPUS: TERRENO LEOPOLDO BULHÕES
SETOR: EDIFICAÇÃO
Nº PRÉDIO: 584
Nº DA META: 2021-026
O.E. / O.R.: 2025.01.13.03
Nº PRANCHA: C584A35A
TIPO DE PROJETO / SUBTIPO DE PROJETO: ESTRUTURA / METÁLICA
FASE: PROJETO EXECUTIVO
TÍTULO DA PRANCHA: PLANTA BAIXA FORRO - ACESSÓRIOS E PLANTA DE IMPLANTAÇÃO
EMISSÃO INICIAL: 22/01/2025
ESCALA: INDICADA
COORDENADOR DA META: SILVIA ARAUJO
RESPONSÁVEL TÉCNICO / CREA: Francisco de Assis Holanda CREA/RNP 1842-D
RESPONSÁVEL TÉCNICO / CREA: Antônio Américo Farias Lima CREA/RNP 0601902041
ART:
EQUIPE: ARCHITECTUS

EST-035

NOME ATUAL DO ARQUIVO: C584A35A.DWG
OPÇÃO DO ARQUIVO: 08.99.2301
COMENTÁRIOS:
USUÁRIO: PAULO ANDRE
ÚLTIMA ALTERAÇÃO: 04.03.2204 04:15