DET. ÁREAS COMUNS - LEGENDA DE FECHAMENTOS					
Nº	DESCRIÇÃO	COMPRIMENTO	ALTURA	ÁREA	LOCALIZAÇÃO
01	FECHAMENTO EM VIDRO TEMPERADO INCOLOR, e=10mm, E PERFIS EM ALUMÍNIO ANODIZADO FOSCO COM PINTURA ELETROSTÁTICA, NA COR PRETA, DA METALPRIM OU SIMILAR	1,99	2,60	3,02 m²	COPA

DET. ÁREAS COMUNS - LEGENDA DE PORTAS					
Nº	DESCRIÇÃO	LARGURA	ALTURA	TIPO	QUANT.
P06	PORTA EM VIDRO TEMPERADO INCOLOR, e=10mm	1,00	2,10	01 FOLHA PIVOTANTE	1

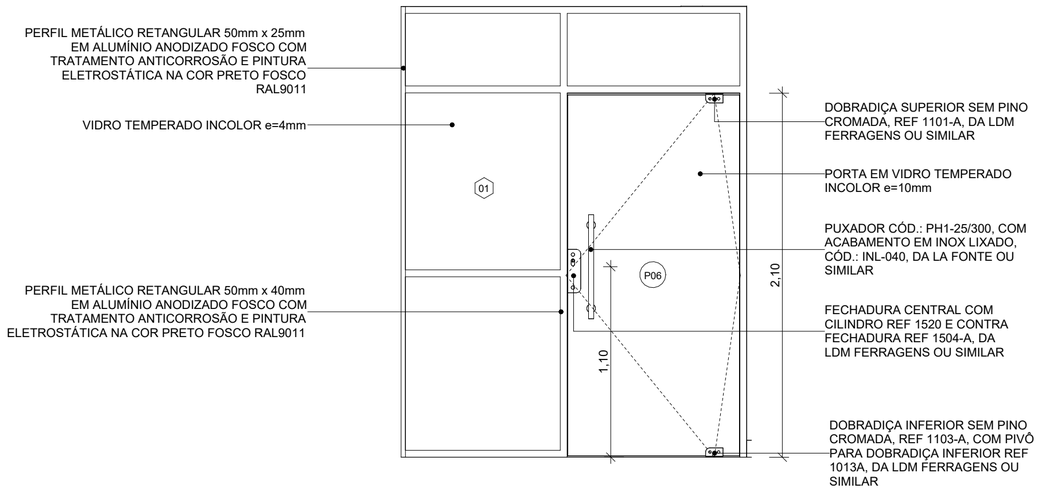

1A FECHAMENTO 01 - VISTA
ESCALA 1 : 25

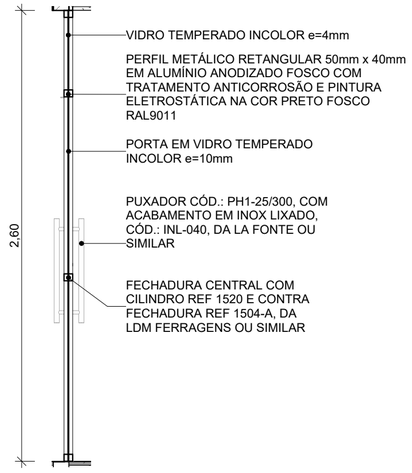

1B FECHAMENTO 01 - CORTE
ESCALA 1 : 25

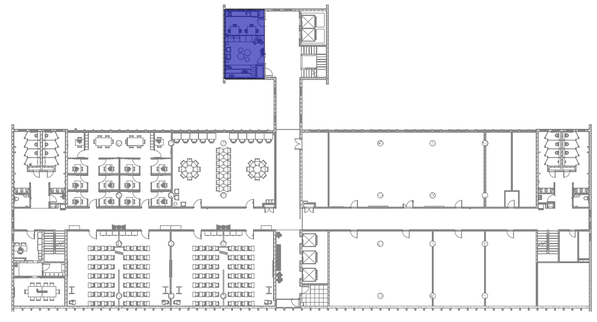

ÁREA DE INTERVENÇÃO - ÁREAS COMUNS - COPA, SL. DESC.
ESCALA 1 : 500

NOTAS

1. AS MEDIDAS DEVEM SER CONFERIDAS NO LOCAL ANTES DE EXECUTAR A OBRA;
2. PARA MELHOR COMPREENSÃO DOS ÍCONES E LEGENDAS, AS PRANCHAS DEVEM SER IMPRESSAS COLORIDAS.

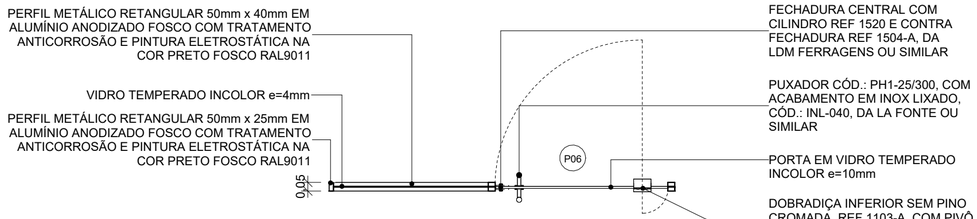

1C FECHAMENTO 01 - PLANTA BAIXA
ESCALA 1 : 25

REV.	DESCRIÇÃO	DATA
I	Revisão conforme relatório de avaliação de 25/08/23	25/09/23
H	Inserção do código Fiocruz	15/08/23
G	Revisão conforme relatório de avaliação de 30/11/22	06/03/23
F	Revisão para correção gráfica dos desenhos	01/11/22
E	Revisão conforme relatório de avaliação de 03/10/22	24/10/22
D	Revisão conforme alterações na arquitetura e complementares	22/08/22
C	Revisão conforme relatório de avaliação de 04/07/22	06/07/22
B	Revisão conforme relatório de avaliação de 24/05/22 e 06/06/22	27/06/22

ARQHOS CONSULTORIA E PROJETOS

Ministério da Saúde
FIOCRUZ
Fundação Oswaldo Cruz
COGIC Infraestrutura em saúde

PROJETO / UNIDADE
PRÉDIO SEDE CAMPUS MARÉ COGIC

OBJETIVO	CAMPUS		SETOR
REFORMA	MARÉ		EDIFICAÇÃO
Nº PRÉDIO	Nº DA META	O.E. / O.R.	CÓDIGO DA PRANCHA - GED
143	2022.05.16.02	2021-015	DES-P06-PE-ARQ-040-143-N06-504-R08
TIPO DE PROJETO/SUBTIPO DE PROJETO			FASE
ARQUITETURA			PROJETO EXECUTIVO

TÍTULO DA PRANCHA
ÁREAS COMUNS - DETALHES - SERRALHERIA - PAINÉIS DE VIDRO

DATA: 30/05/22
ESCALA: Como indicado

COORDENADOR DA META	RESPONSÁVEL TÉCNICO	CREA/CAU	ART/RRT
CELSO GIRAFA	CELSO GIRAFA	CAU-RJA9190-1	SI11584934R02CT001

EQUIPE: ADRIANA PRIMO, FILIPE CHILE E RAFAEL BASTOS
CÓDIGO DA PRANCHA - FIOCRUZ: A143A256A

ARQ040

CRIAÇÃO DO ARQUIVO:
USUÁRIO:
ÚLTIMA ALTERAÇÃO: