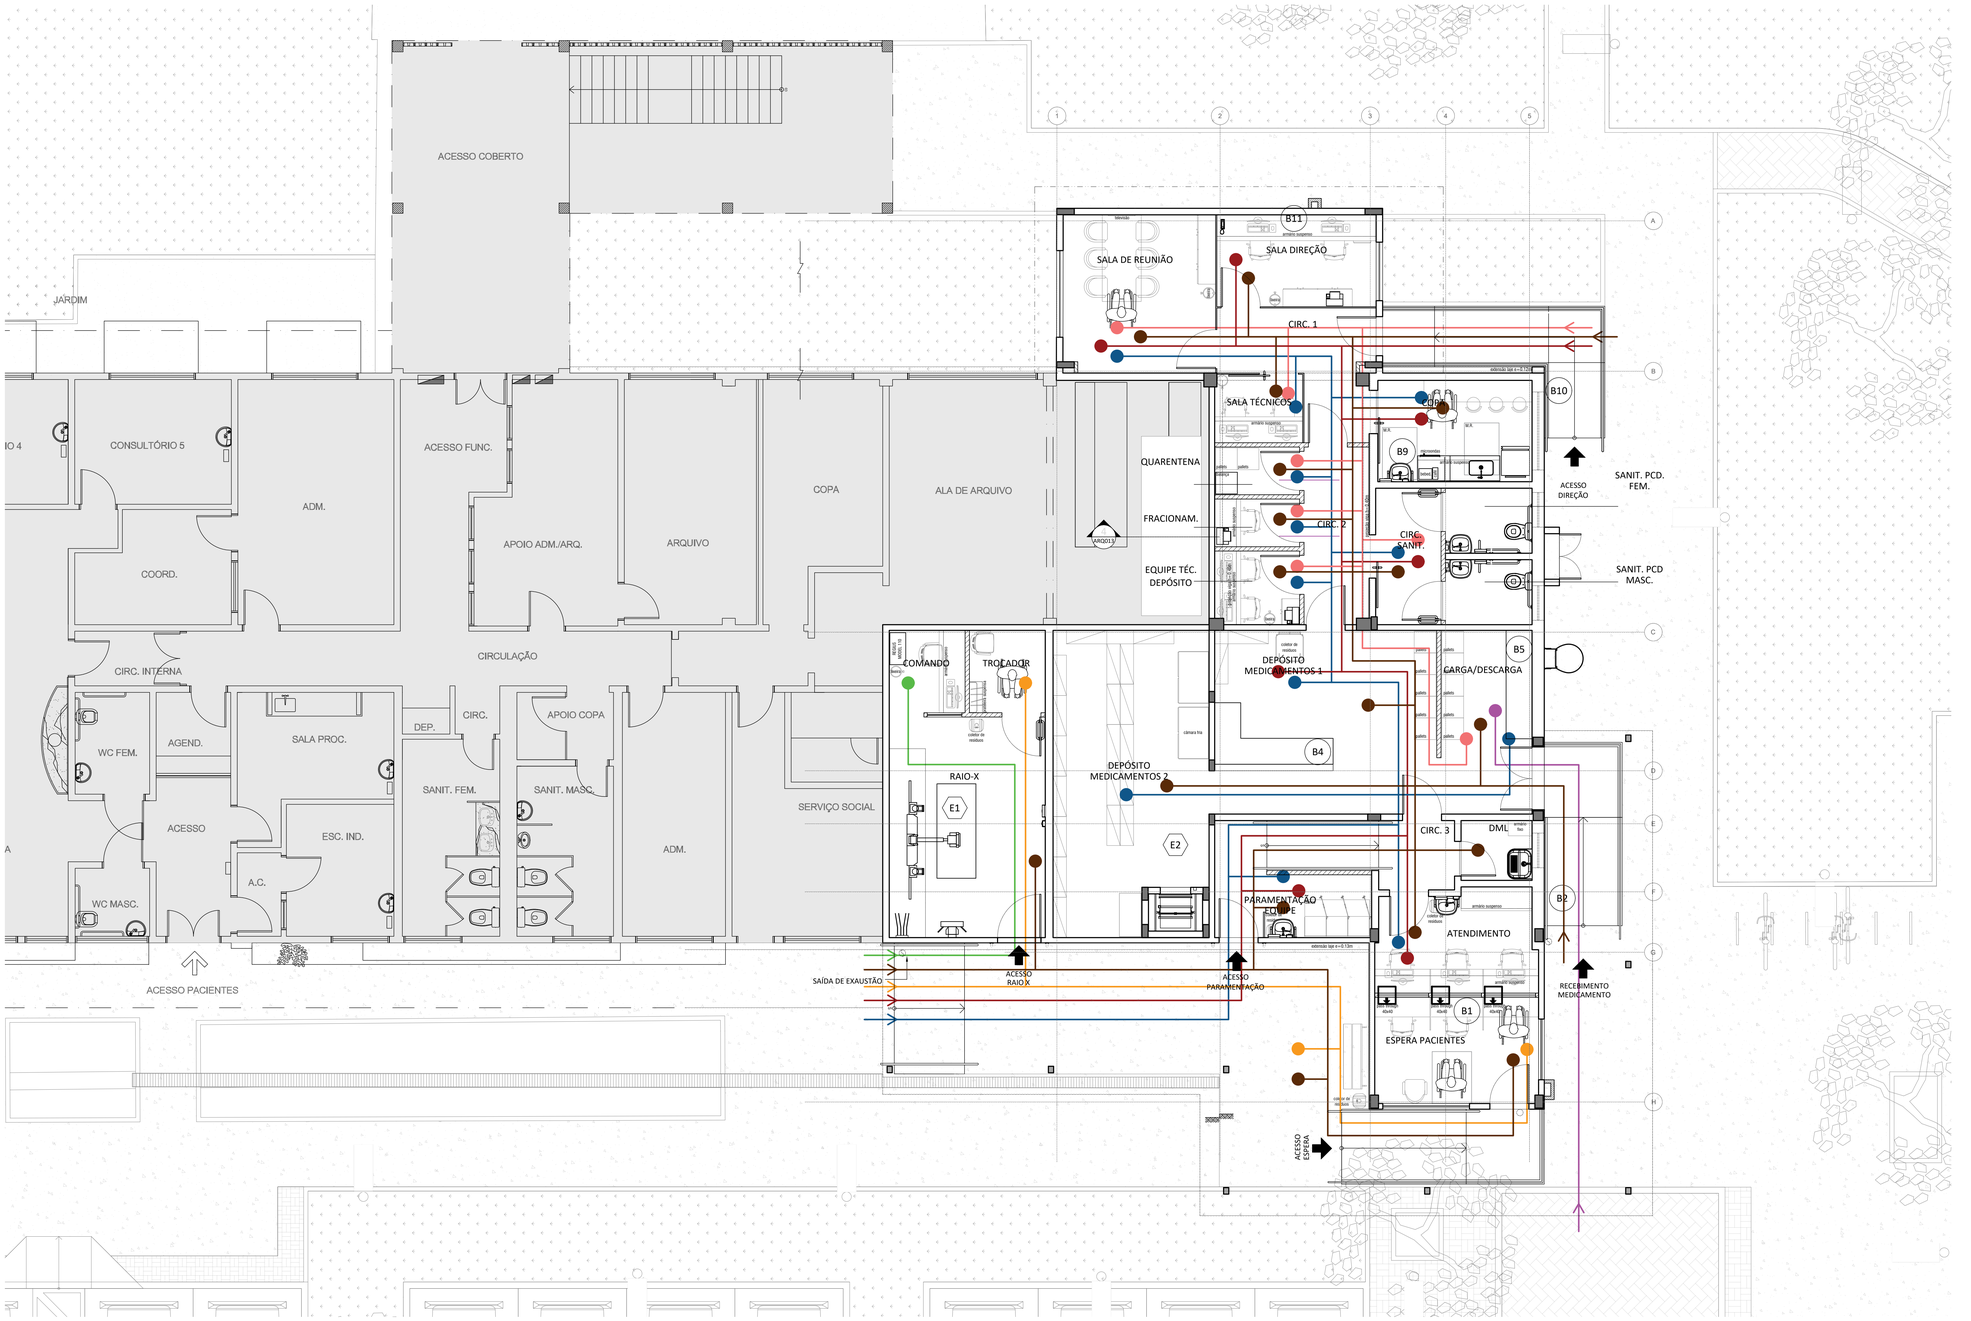

1 PLANTA BAIXA - TÉRREO
ESCALA 1/50

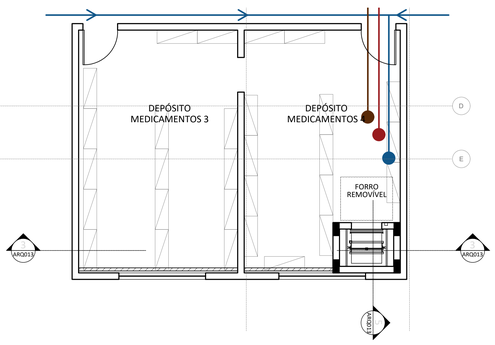

2 PLANTA BAIXA - 1º PAV.
ESCALA 1/50

CONVENÇÕES: FLUXOS

TÉCNICO FARMÁCIA	DIRETORIA
CARGA/DESCARGA	SERVIÇOS GERAIS
PACIENTES	PARADA
TÉCNICO RAIO-X	DIREÇÃO
PESQUISADORES/VISITANTES	

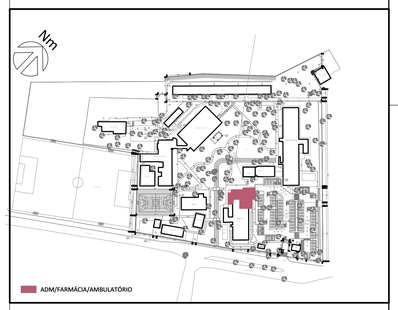

0 PLANTA CHAVE
S/ ESCALA

NOTAS GERAIS

1 - ANTES DA EXECUÇÃO DO PROJETO, DEVE-SE VERIFICAR AS MEDIDAS NO LOCAL, PREVALECENDO A CONFERÊNCIA IN LOCO;
2 - PARA A ÁREA DE BLINDAGEM DA SALA DE RAIO-X, FORAM SEGUIDAS AS RECOMENDAÇÕES DO MEMORIAL TÉCNICO DE BLINDAGEM MÉDICA;
3 - A INDICAÇÃO DO NÍVEL ZERO NO PROJETO ESTÁ EM RELAÇÃO AO EDIFÍCIO E NÃO AO NÍVEL DA RUA.
4 - PARA OS NÍVEIS DO PROJETO EXECUTIVO, FORAM CONSIDERADOS OS EXISTENTES NO LOCAL CONFORME SOLICITADO PELA COORDENAÇÃO;
5 - PARA O NÍVEL NA ÁREA DE ACESSO À SALA DE RAIO X E PARAMENTAÇÃO FOI NECESSÁRIO SUBIR 1cm DO NÍVEL ORIGINAL DE FORMA QUE NÃO FOSSE NECESSÁRIO A CRIAÇÃO DE RAMPAS DE ACESSO AS RESPECTIVAS SALAS, VENCENDO O DESNÍVEL DE 2cm COM SOLEIRA INCLINADA OBEDECENDO A NBR 9050;

REV.	DESCRIÇÃO	APROVADO POR	DATA
E	EM ATENDIMENTO AOS COMENTÁRIOS - INCLUSÃO CALHA COBERTURA METÁLICA		28/03/2025
D	EM ATENDIMENTO AOS COMENTÁRIOS		26/02/2025
C	EM ATENDIMENTO AOS COMENTÁRIOS		10/02/2025
B	EM ATENDIMENTO AOS COMENTÁRIOS		22/01/2025
A	EMISSÃO INICIAL		05/12/2024

FOCCO Projeto · Planejamento · Consultoria

Nº PROCESSO	ENSP-014-FIO-21-2-10
Nº DO CONTRATO	RC Nº 10095343
COORDEN. DO PROJETO (CONTRATADA)	Danielle V. M. de Souza
FISCAL DO CONTRATO / SIAPE	Cláudio Carneiro Antunes

COGIC Coordenação-Geral de Infraestrutura dos Campi

Ministério da Saúde · FIOCRUZ · Fundação Oswaldo Cruz

NOME DO PRÉDIO	Centro de Referência Prof. Hélio Fraga
ÁREA	RAIO X E FARMÁCIA

NOME DO ARQUIVO	CAMPUS	Nº PRÉDIO	Nº DA META	DE | OR
A712A08E	JACAREPAGUÁ	712	2024.005	2024.02.06.01
TIPO DE PROJETO | SUBTIPO DE PROJETO	OBJETIVO	FASE	ESCALA	
Projeto Executivo	AMPLIAÇÃO/REFORMA	Projeto Executivo	1/50	

TÍTULO DA PRANCHA

PLANTA BAIXA DE ANÁLISE DE FLUXO - TÉRREO E 1º PAVIMENTO

COORDENADOR DA META	RESPONSÁVEL TÉCNICO	Nº REGISTRO
Cláudio Carneiro Antunes	Danielle V. M. de Souza	A183941-1 CAU-RJ

EQUIPE
FOCCO PROJETOS E CONSULTORIA LTDA.

ARQ 007