







5 SOLEIRAS, FILETES E TENTOS





	GRANITO BRANCO CEARÁ; POLIDO E LUSTRADO; 13cm de LARGURA E COM 2cm de ESPESURA		GRANITO BRANCO CEARÁ; POLIDO E LUSTRADO; 15cm de LARGURA E COM 2cm de ESPESURA
	GRANITO BRANCO CEARÁ; POLIDO E LUSTRADO; 20cm de LARGURA E COM 2cm de ESPESURA		GRANITO BRANCO CEARÁ; POLIDO E LUSTRADO; 28cm de LARGURA E COM 2cm de ESPESURA
	GRANITO BRANCO CEARÁ; POLIDO E LUSTRADO; 12cm de LARGURA E COM 2cm de ESPESURA - INSTALAÇÃO INCLUSA		GRANITO BRANCO CEARÁ; POLIDO E LUSTRADO; 5cm de LARGURA E COM 2cm de ESPESURA

 1- NÃO SERÃO ACEITOS MATERIAIS OU ACABAMENTOS DE SOLEIRAS, FILETES E TENTOS, E PEITORIS DIFERENTES DAQUELES ESPECIFICADOS EM PROJETO SEM APROVAÇÃO PRÉVIA DA FISCALIZAÇÃO.


2- O COMPROMETO DAS SOLEIRAS E FILETES, E PEITORIS DEVERÁ SER IGUAL A LARGURA DA ESCALADRIA SOMADA À ESPESSURA DA GUARNIÇÃO; NOS VÃOS SEM ESCALADRIA DEVERÁ SER CONSIDERADA LARGURA DA PEÇA IGUAL A DO VÃO.

3- OS TENTOS DEVERÃO SER ENGASTADOS NA ALVENARIA EM 2 cm para CADA LADO DA ALVENARIA, NO MÍNIMO.


☐ PISOS, RODAPÉS E TABEIRAS

 PLACA DE CHUMBO SOBRE CONTRAPISO = PISO VINÍLICO EM MANTA COM ESPESURA DE 2mm, TARKETT, LINHA ELICÉ PREMIUM, COR: AREIA (21020036), C/ RÓDAPÉ CURVO DE MESMO MATERIAL, H = 10cm	 PISO VINÍLICO EM MANTA COM ESPESURA DE 2mm, TARKETT, LINHA ELICÉ PREMIUM, COR: AREIA (21020036), C/ RÓDAPÉ CURVO DE MESMO MATERIAL, H = 10cm
 PISO CERÂMICO PEI-5, 45x45cm, MARCA ELIANE, LINHA FORMA BRANCO AC, OU SIMILAR	 VERIFICAR ÁREAS A SEREM IMPERMEABILIZADAS NA PLANTA A7122A14 A7122A15


- 1- NÃO SÃO ACEITOS MATERIAIS DE DIFERENTES TIPOS DAQUELES ESPECIFICADOS EM PROJETO SEM APROVAÇÃO PRÉVIA DA FISCALAÇÃO.
- 2- A PLACAGEM DE PISO NÃO PODE EXPRESSAR EM PROJETO DEVERA SER HIGIENIZANTE RESISTENTE, QUALQUER NECESSIDADE DE ALTAÇÃO DEVERÁ SER APROVADA PRÉVIAMENTE PELA FISCALAÇÃO.
- 3- AS CORTES ESTÃO EM MÉTROS;
- 4- ESTE PROJETO DEVERÁ SEGUIR ORIENTAÇÕES DE MANEJO DE IMPERMEABILIZAÇÃO SEM COMO OS PROJETOS ELABORADOS PELA EMPRESA RESPONSÁVEL PARA TRATAMENTO CORRETO DAS ÁREAS NUNQUE E IMPERMEABILIZAÇÃO DE MODO GERAL CONFORME INDICADO.
- 5- PARA PLACAGEM DAS ÁREAS MONTADAS DESEMPENHAR O DESEMPENHO DESEJADO.
- 6- PARA FALHAS DE CRACKS BEM COMO PONTUAIS DEVERÁ SE SEGUIR AS ORIENTAÇÕES DOS RESPECTIVOS FABRICANTES.
- 7- O CIMENTADO DO PISO DEVE ACOMPANHAR O POSICIONAMENTO DOS RAIOIS.

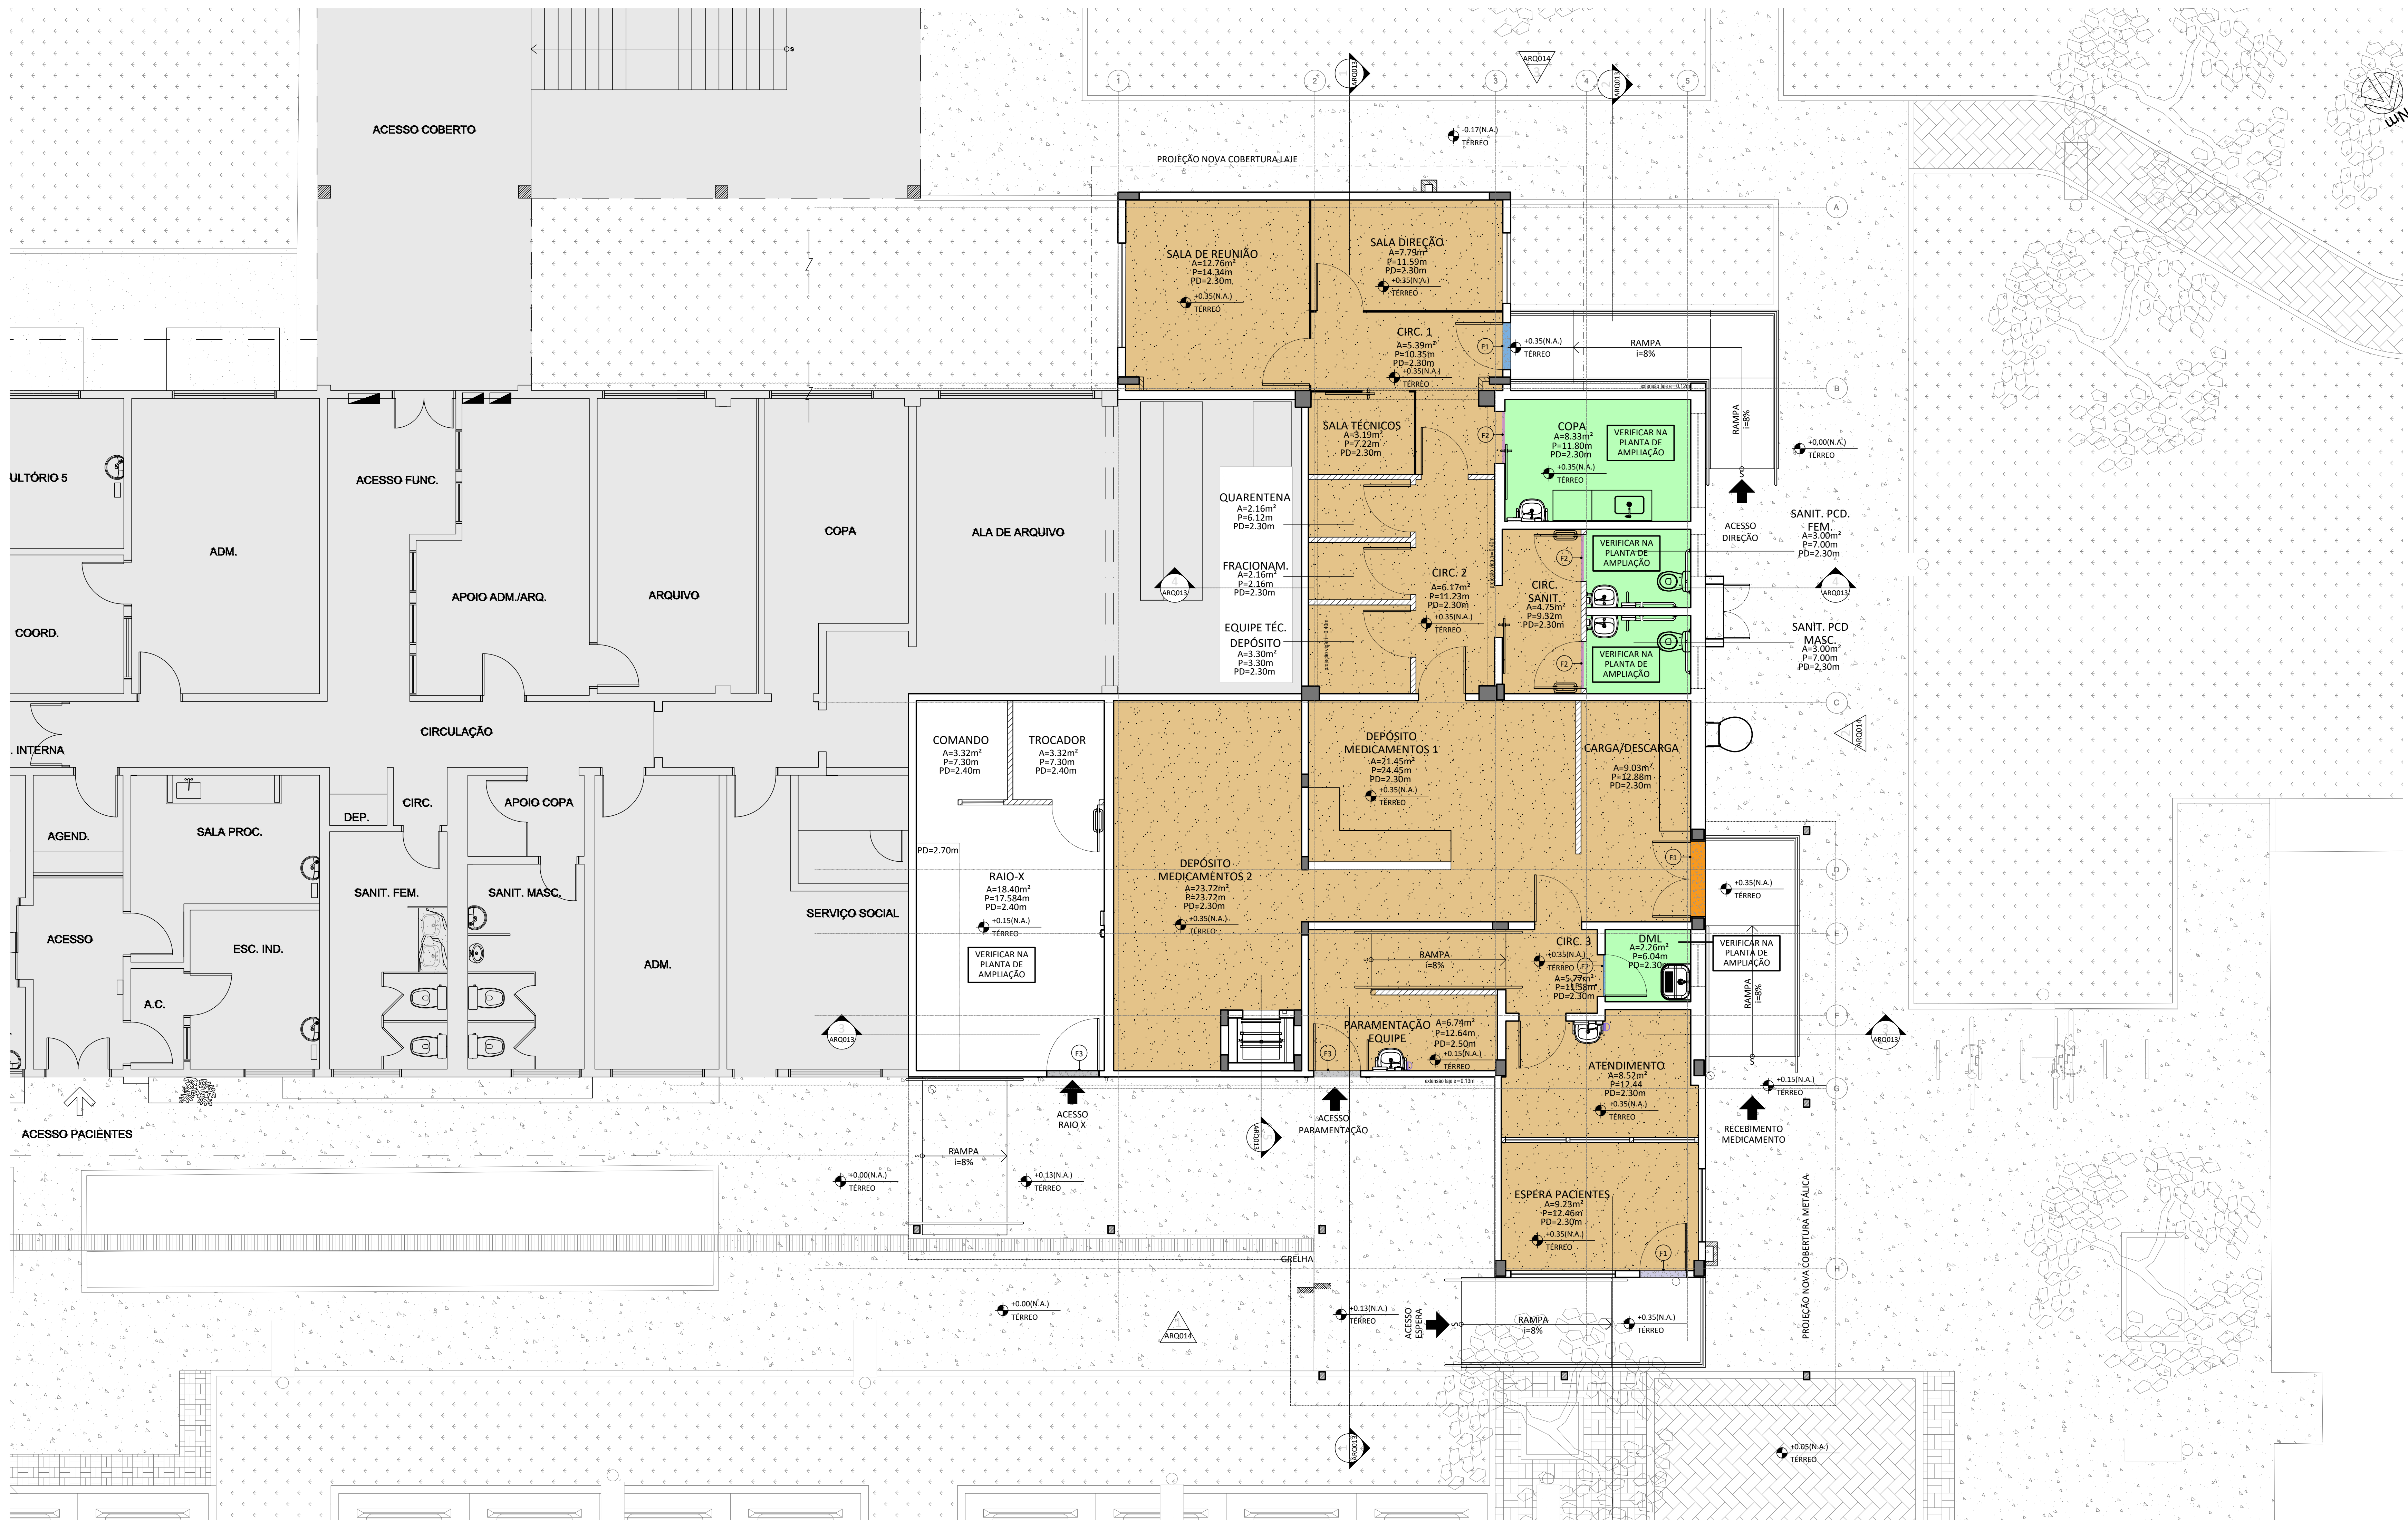


1 PLANTA BAIXA TÉRREO
ESCALA 1/50

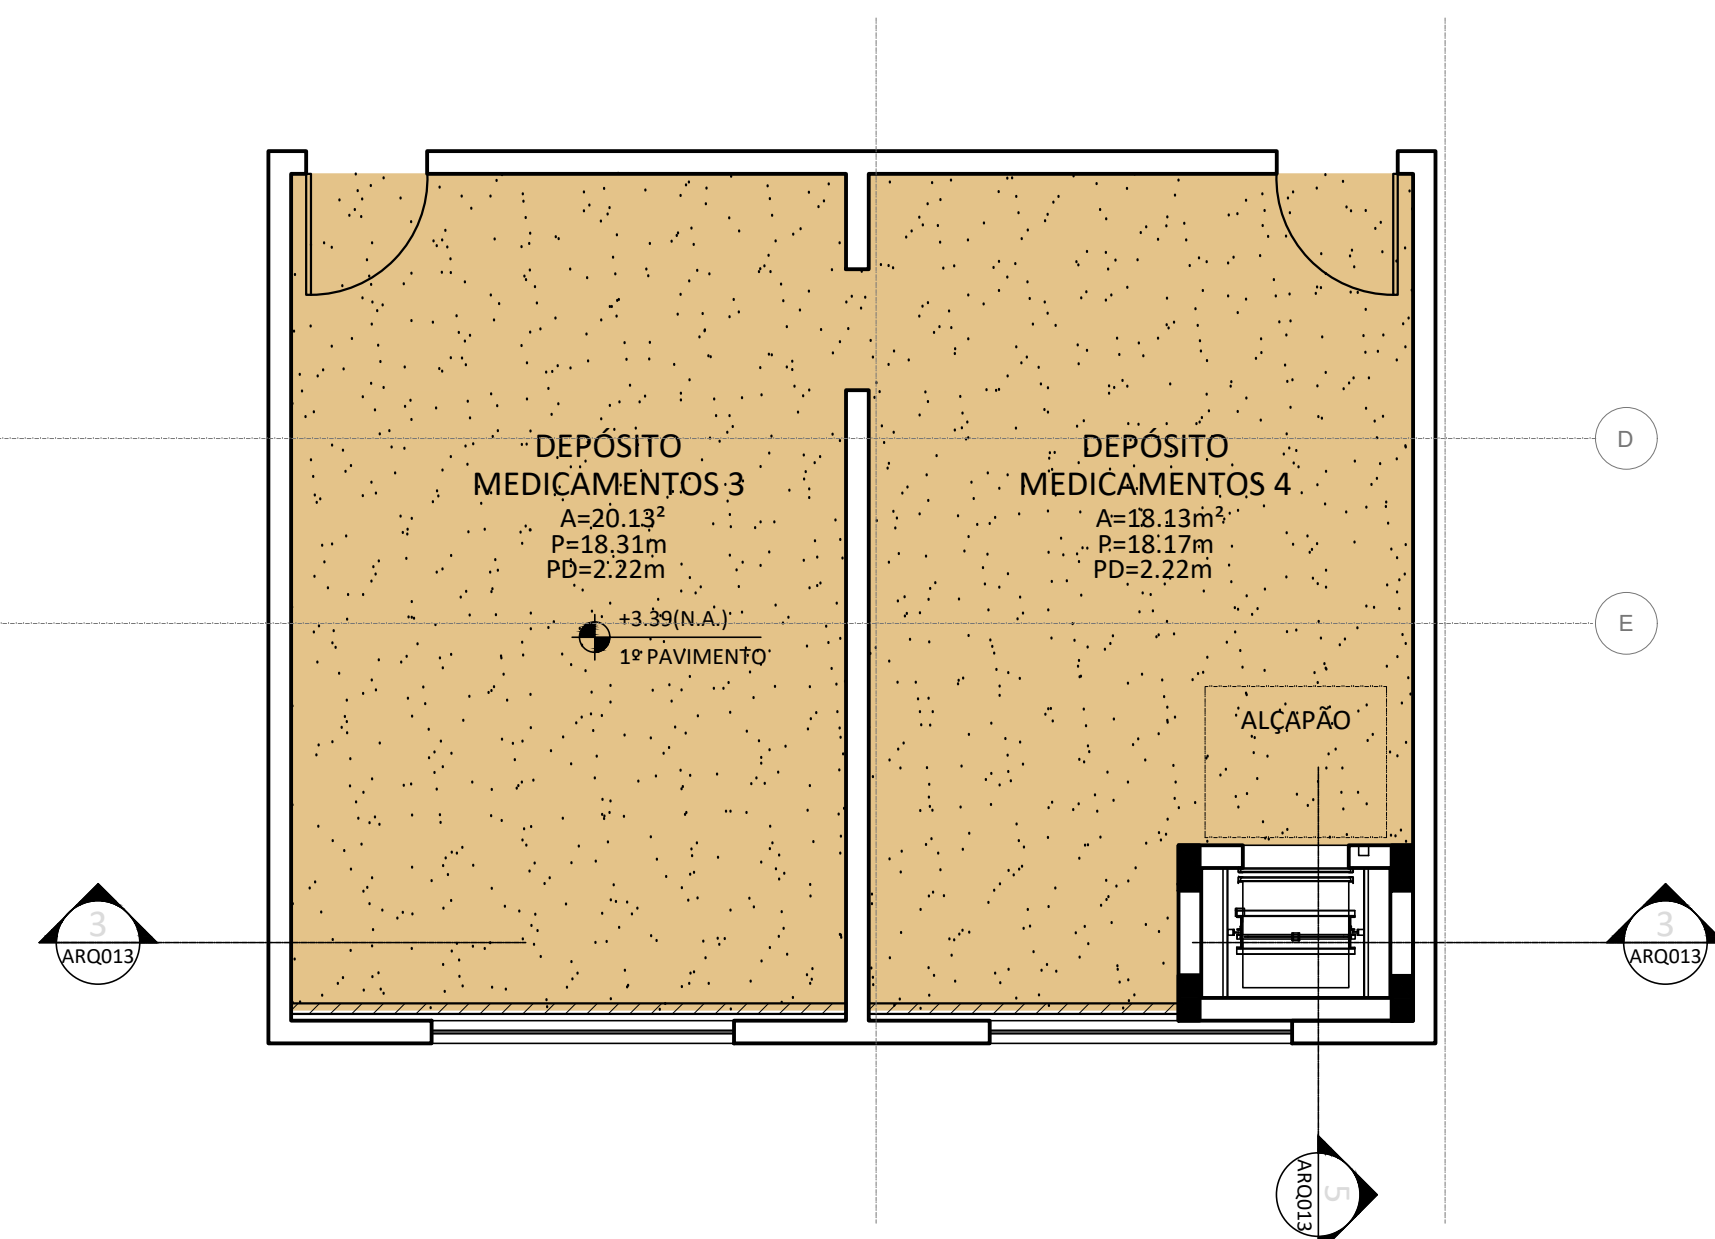


2 PLANTA BAIXA 1º PAVIMENTO
ESCALA 1/50

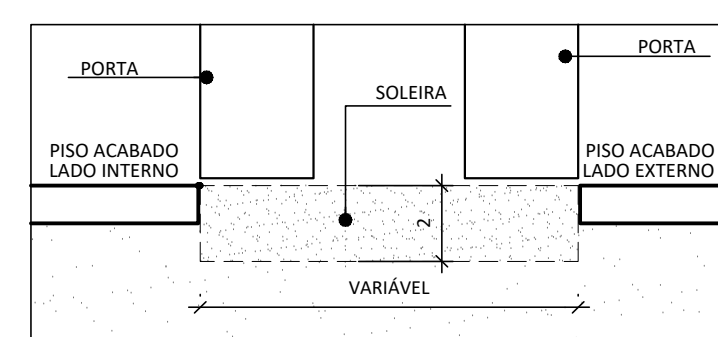


3 DETALHE F1
ESCALA 1/2

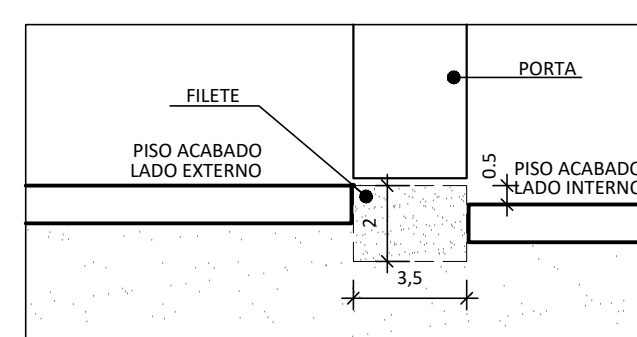

4 DETALHE F2
ESCALA 1/2

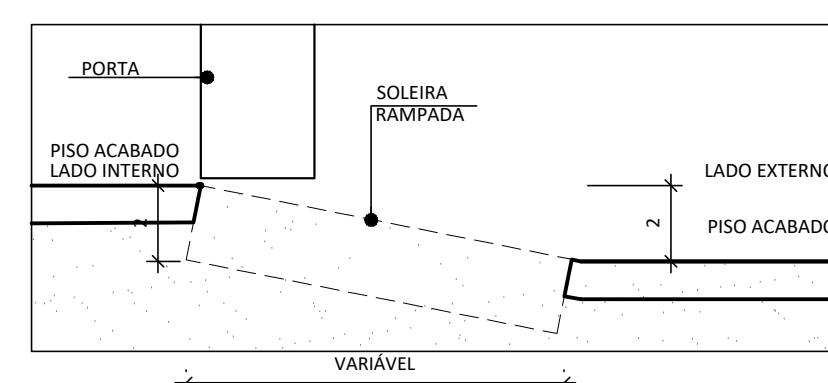

5 DETALHE F3
ESCALA 1/2

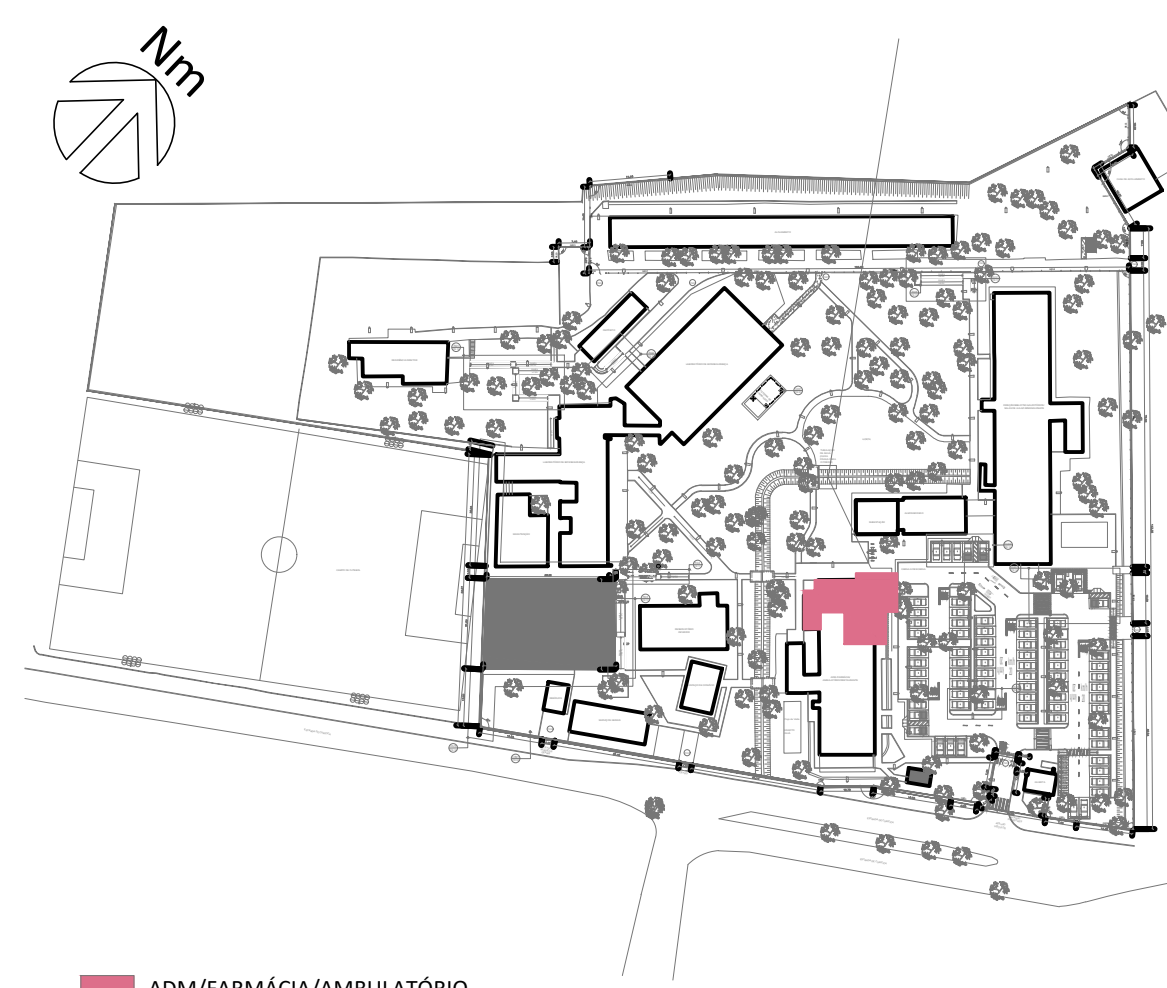

0 PLANTA CHAVE
S/ ESCALA

1- ANTES DA EXECUÇÃO DO PROJETO, DEVE-SE VERIFICAR AS MEDIDAS NO LOCAL, PREVALECENDO A CONFERÊNCIA IN LOCO;
2- AS ESPESURAS DA ÁREA DE BUNDAGEM DA SALA DE RAIO-X, ASSIM COMO A DETERMINAÇÃO DOS MATERIAIS, SÃO APENAS SUGESTÕES PARA ORIENTAR DE PROJETO, PODENDO HAVER DIVERGÊNCIAS COM O PROJETO DE BUNDAGEM DETERMINADO POR UM TÉCNICO CAPACITADO;
3- A INDICAÇÃO DO NÍVEL ZERO NO PROJETO ESTÁ EM RELAÇÃO AO EDIFÍCIO E NÃO AO NÍVEL DA RUA.

E	EM ATENDIMENTO AOS COMENTÁRIOS – INCLUSÃO CLAUZIBEIRA METÁLICA				28/03/2023
D	REVISÃO LEGENDA DE PISO				26/02/2023
C	ATENDIMENTO AOS COMENTÁRIOS				10/02/2023
B	ATENDIMENTO AOS COMENTÁRIOS				22/01/2023
A	EMISSIONAL INICIAL				05/12/2022
REV.	DESCRIÇÃO			APROVADO POR	DATA
	 Empresa Manutenção Consultoria	Nº PROJETO: 059-014-PRO-21-2-10 PROJETO: RC Nº 10099349 COORDEN. DO PROJETO (CONTRATADA): Danielle V. M. de Souza	Nº DO CONTRATO: RC Nº 10099349 FISCAL DO CONTRATO SARE: Cláudio Carneiro Antunes		
	 Companhia de Engenharia e Gerenciamento	Nome da Sociedade: FOCCO Fundação Odebrecht Ode	Nome de Referência: Prof. Hélio Fraga		
		Endereço: Rua RAIO X E FARMÁCIA			
	NOME DO ARQUIVO 47123ABE	CAMPAIS JACAREPAGUÁ	Nº PROJETO 712	Nº SGA META 2024.005	QZ / OR 2024.02.06.01
	TIPO DE LÍQUIDO DO PROJETO Projeto Executivo	OBJETIVO AMPLIAÇÃO/REFORMA	FASE Projeto Executivo	Nº Indicada	
	TÍTULO DA FRANQUIA				
PLANTA DE PISO					
	COORDENADOR DA META: Cláudio Carneiro Antunes	RESPONSÁVEL TÉCNICO Danielle V. M. de Souza	Nº REGISTRO A18394-1 CAU-RJ		
	FOCCO PROJETOS E CONSULTORIA LTDA.				

ARQ 017