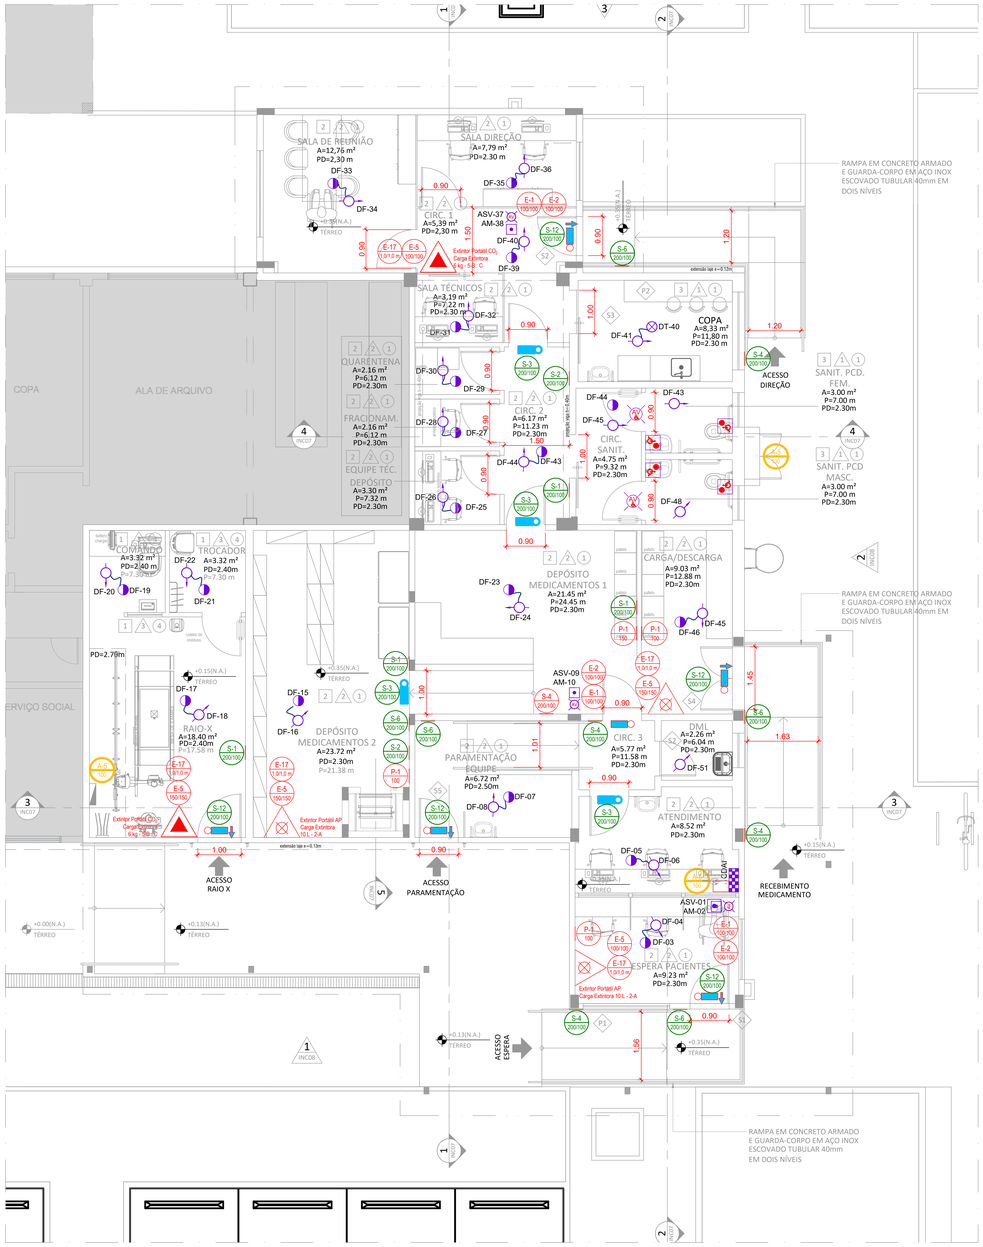

1 PLANTA GERAL - TÉRREO
ESCALA 1:50

SINALIZAÇÃO
2 PLANTA BAIXA - TÉRREO
ESCALA 1:50

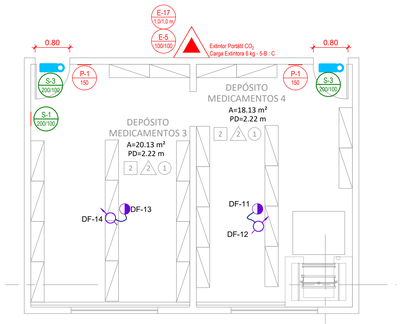

3 PLANTA GERAL - 1º PAVTO
ESCALA 1:50

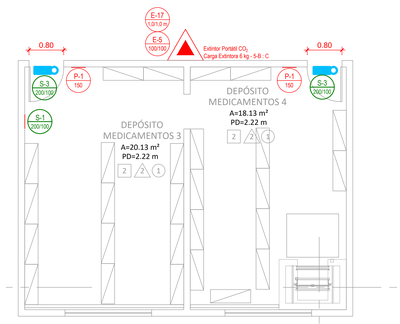

SINALIZAÇÃO
3 PLANTA BAIXA - 1º PAVTO
ESCALA 1:50

SIMBOLOGIA

- CENTRAL DE DETECÇÃO E ALARME DE INCÊNDIO
- DETECTOR DE FUMAÇA ENDEREÇÁVEL (INTERLIGAÇÃO ENTRE DETECTORES)
- DETECTOR DE FUMAÇA ENDEREÇÁVEL (ENTREFORRO)
- DETECTOR TERMOVELOCIMÉTRICO ENDEREÇÁVEL
- INDICADOR AUDIO VISUAL ENDEREÇÁVEL
- INDICADOR ÁUDIO VISUAL ENDEREÇÁVEL PARA BANHEIRO PCD
- ACIONADOR MANUAL ENDEREÇÁVEL
- BOTOEIRA MANUAL ENDEREÇÁVEL PARA BANHEIRO PCD
- MÓDULO MONITOR ENDEREÇÁVEL (MMSU) (GFE-INPUT);
- MÓDULO ISOLADOR DE CURTO CIRCUITO (ISO) (GFE-AD-ISSO);
- EXTINTOR PORTÁTIL DE ÁGUA PRESSURIZADA - 2A - 10L
- EXTINTOR PORTÁTIL DE GÁS CARBÔNICO CO2 - 5B:C - 6 kg
- BLOCO AUTÔNOMO DE ILUMINAÇÃO DE EMERGÊNCIA (ACLARAMENTO) DE LED COM BATERIA SELADA BVXAH, BIVOLT, FLUXO LUMINOSO 500 lm E AUTONOMIA PARA 2 HORAS, PARA INSTALAÇÃO EM PAREDE, OU DIVISÓRIA, H=2,50m.
- BLOCO AUTÔNOMO DE ILUMINAÇÃO DE EMERGÊNCIA (BALIZAMENTO) DE LED COM BATERIA SELADA BVXAH, BIVOLT, FLUXO LUMINOSO 500 lm E AUTONOMIA PARA 2 HORAS, PARA INSTALAÇÃO EM PAREDE, OU DIVISÓRIA, H=2,50m.
- SINALIZAÇÃO DE SOLO PARA EQUIPAMENTOS. (HIDRANTE E EXTINTOR)
  Obs.1 Símbolo: quadrado (1,00 m x 1,00 m)
  Fundo: amarela (0,70 m x 0,70 m)
  Borda: vermelha (largura = 0,15 m)

LEGENDA

- S-1 100/100 — SAÍDA DE EMERGÊNCIA: PLACA FOTOLUMINESCENTE, INDICAÇÃO DO SENTIDO (DIREITA) DE UMA SAÍDA DE EMERGÊNCIA. INSTALADO NA PAREDE.
- S-2 100/100 — SAÍDA DE EMERGÊNCIA: PLACA FOTOLUMINESCENTE, INDICAÇÃO DO SENTIDO (ESQUERDA) DE UMA SAÍDA DE EMERGÊNCIA. INSTALADO NA PAREDE.
- S-3 100/100 — SAÍDA DE EMERGÊNCIA: INDICAÇÃO DE SAÍDA DE EMERGÊNCIA A SER FIXADA ACIMA DA PORTA, PARA INDICAR O SEU ACESSO NO CORPO DA LUMINÁRIA DE BALIZAMENTO, COM FUNDO NA COR VERDE E SÍMBOLOS E LETRAS BRANCAS.
- S-4 100/100 — RAMPA DE EMERGÊNCIA: PLACA FOTOLUMINESCENTE: INDICAÇÃO DO SENTIDO DE FUGA NO INTERIOR DAS RAMPAS. INDICA DIREITA OU ESQUERDA, SUBINDO, O DESENHO INDICATIVO DEVE SER POSICIONADO DE ACORDO COM O SENTIDO A SER SINALIZADO.
- S-5 100/100 — RAMPA DE EMERGÊNCIA: PLACA FOTOLUMINESCENTE: INDICAÇÃO DO SENTIDO DE FUGA NO INTERIOR DAS ESCADAS. INDICA DIREITA OU ESQUERDA, DESCENDO, O DESENHO INDICATIVO DEVE SER POSICIONADO DE ACORDO COM O SENTIDO A SER SINALIZADO.
- S-12 100/100 — SAÍDA DE EMERGÊNCIA: PLACA FOTOLUMINESCENTE, INDICAÇÃO DA SAÍDA DE EMERGÊNCIA. FIXADA NA PORTA.
- E-1 100/100 — ALARME SONORO: PLACA FOTOLUMINESCENTE, INDICAÇÃO DO LOCAL DE ACIONAMENTO DO ALARME DE INCÊNDIO. INSTALADO NA PAREDE.
- E-2 100/100 — COMANDO MANUAL DE ALARME DE INCÊNDIO: PLACA FOTOLUMINESCENTE, PONTO DE ACIONAMENTO DE ALARME DE INCÊNDIO, DEVE VIR SEMPRE ACOMPANHADO DE UMA MENSAGEM ESCRITA, DESIGNANDO O EQUIPAMENTO ACIONADO POR AQUELE PONTO. INSTALADO NA PAREDE.
- E-5 150/150 — EXTINTOR DE INCÊNDIO: PLACA FOTOLUMINESCENTE, INDICAÇÃO DE LOCALIZAÇÃO DOS EXTINTORES DE INCÊNDIO. INSTALADO NA PAREDE.
- E-17 0,912 m — SINALIZAÇÃO DE SOLO PARA EQUIPAMENTOS DE COMBATE A INCÊNDIO (HIDRANTE E EXTINTORES) FORMA: QUADRADA (1,00 x 1,00 m), FUNDO: VERMELHA (0,70 x 0,70 m) BORDA: AMARELA (LARGURA 0,15 m)
- A-9 — CUIDADO, RISCO DE CHOQUE: PLACA COM FAIXA TRIANGULAR. INSTALADO PRÓXIMO A INSTALAÇÕES ELÉTRICAS QUE OFEREÇAM RISCO DE CHOQUE.
- P-1 — PROIBIDO FUMAR: PLACA COM FAIXA CIRCULAR E BARRA DIAMETRAL. INSTALADO EM TODO LOCAL ONDE O FUMO POSSA AUMENTAR O RISCO DE INCÊNDIO.

LISTA DE EQUIPAMENTOS

ITEM	DESCRIÇÃO	PICTURE	QTD
01	BLOCO AUTÔNOMO DE ILUMINAÇÃO DE EMERGÊNCIA (ACLARAMENTO) DE LED COM BATERIA SELADA BVXAH, BIVOLT, FLUXO LUMINOSO 500 lm E AUTONOMIA PARA 2 HORAS, PARA INSTALAÇÃO EM PAREDE OU DIVISÓRIA, H=2,50 m.		07
02	BLOCO AUTÔNOMO DE ILUMINAÇÃO DE EMERGÊNCIA (BALIZAMENTO) DE LED COM BATERIA SELADA BVXAH, BIVOLT, FLUXO LUMINOSO 500 lm E AUTONOMIA PARA 2 HORAS, PARA INSTALAÇÃO EM PAREDE OU DIVISÓRIA, H=2,50 m.		05
03	EXTINTOR PORTÁTIL DE ÁGUA PRESSURIZADA - 2A - 10 L		03
04	EXTINTOR PORTÁTIL DE GÁS CARBÔNICO CO2 - 5B:C - 6 Kg		03
05	ACIONADOR MANUAL ENDEREÇÁVEL		03
06	INDICADOR ÁUDIO VISUAL ENDEREÇÁVEL		03
07	DETECTOR DE FUMAÇA ENDEREÇÁVEL		20
08	DETECTOR TERMOVELOCIMÉTRICO ENDEREÇÁVEL		01
09	DETECTOR DE FUMAÇA ENDEREÇÁVEL (ENTREFORRO)		24

NOTAS:

1. A SINALIZAÇÃO DE PORTAS DE SAÍDA DE EMERGÊNCIA DEVE SER LOCALIZADA IMEDIATAMENTE ACIMA DAS PORTAS, NO MÁXIMO A 0,10 m DA VERGA, OU NA IMPOSSIBILIDADE DESTA, DIRETAMENTE NA FOLHA DA PORTA, CENTRALIZADA A UMA ALTURA DE 1,80 m MEDIDA DO PISO ACABADO A BASE DA SINALIZAÇÃO.
2. A SINALIZAÇÃO DE ORIENTAÇÃO DAS ROTAS DE SAÍDA DEVE SER INSTALADA DE MODO QUE A SUA BASE ESTEJA NO MÍNIMO A 1,80 m DO PISO ACADADO; E
3. SEGUEM ABAIXO AS CARACTERÍSTICAS DAS PLACAS DE SINALIZAÇÃO:
   - MATERIAL: CHAPAS DE AÇO GALVANIZADO COM ESPESSURA DE 1,25 MM - BITOLA #18, DIMENSÕES CONFORME PROJETO;
   - TRATAMENTO: DEPOIS DE CORTADAS NAS DIMENSÕES FINAIS E FURADAS, AS CHAPAS DE AÇO DEVEM TER AS SUAS BORDAS LIXADAS ANTES DO PROCESSO DE TRATAMENTO, QUE É COMPOSTO POR RETIRADA DE GRAXA, DECAPAGEM, EM AMBAS AS FACES E APLICAÇÃO DE PRIMER; E
   - ACABAMENTO FRENTE E VERSO: PINTURA ELETROSTÁTICA EPOXI A PÓ NA COR DE REFERÊNCIA DA PLACA.

NOTA

A EDIFICAÇÃO NÃO FARÁ USO DE GÁS GLP E GN.

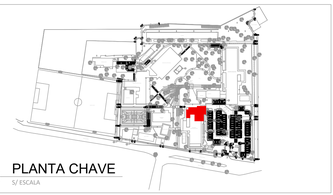

0 PLANTA CHAVE
S/ ESCALA

REV.	DESCRIÇÃO	APROVADO POR	DATA
I	EM ATENDIMENTO AOS COMENTÁRIOS		09/07/2025
H	EM ATENDIMENTO AOS COMENTÁRIOS		24/06/2025
G	EM ATENDIMENTO AOS COMENTÁRIOS		02/06/2025
F	EM ATENDIMENTO AOS COMENTÁRIOS		29/04/2025
E	EM ATENDIMENTO AOS COMENTÁRIOS		28/03/2025
D	EM ATENDIMENTO AOS COMENTÁRIOS		26/02/2025
C	EM ATENDIMENTO AOS COMENTÁRIOS		10/02/2025
B	EM ATENDIMENTO AOS COMENTÁRIOS		22/01/2025
A	EMISSÃO INICIAL		05/12/2024

FOCCO Projetos - Planejamento - Consultoria

Nº PROCESSO: ENSP-014-FIO-21-2-10
COORDEN. DO PROJETO (CONTRATADA): Danielle V. M. de Souza
Nº DO CONTRATO: RC Nº.10099343
FISCAL DO CONTRATO | SIAPE: Cláudio Carneiro Antunes

COGIC Coordenação-Geral de Infraestrutura dos Campi
Ministério da Saúde
FIOCRUZ Fundação Oswaldo Cruz

NOME DO PREDIO: Centro de Referência Prof. Hélio Fraga
PAVS: RAIO-X E FARMÁCIA

NOME DO ARQUIVO	CAMPUS	Nº PREDIO	Nº DA META	OE \ OA
B712A02	JACAREPAGUÁ	712	2024.005	2024.02.06.01

TIPO DE PROJETO \ SUBTIPO DE PROJETO	OBJETIVO	FASE	ESCALA
Combate a Incêndio	AMPLIAÇÃO/REFORMA	Projeto Executivo	INDICADA

TÍTULO DA PRANCHA: PLANTA GERAL E SINALIZAÇÃO

COORDENADOR DA META	RESPONSÁVEL TÉCNICO	Nº REGISTRO
Cláudio Carneiro Antunes	Diego Alves Marques	AS2983-4 CAU-RJ

EQUIPE: FOCCO PROJETOS E CONSULTORIA LTDA.

INC 002