1 PLANTA DE IMPLANTAÇÃO
ESCALA 1/200

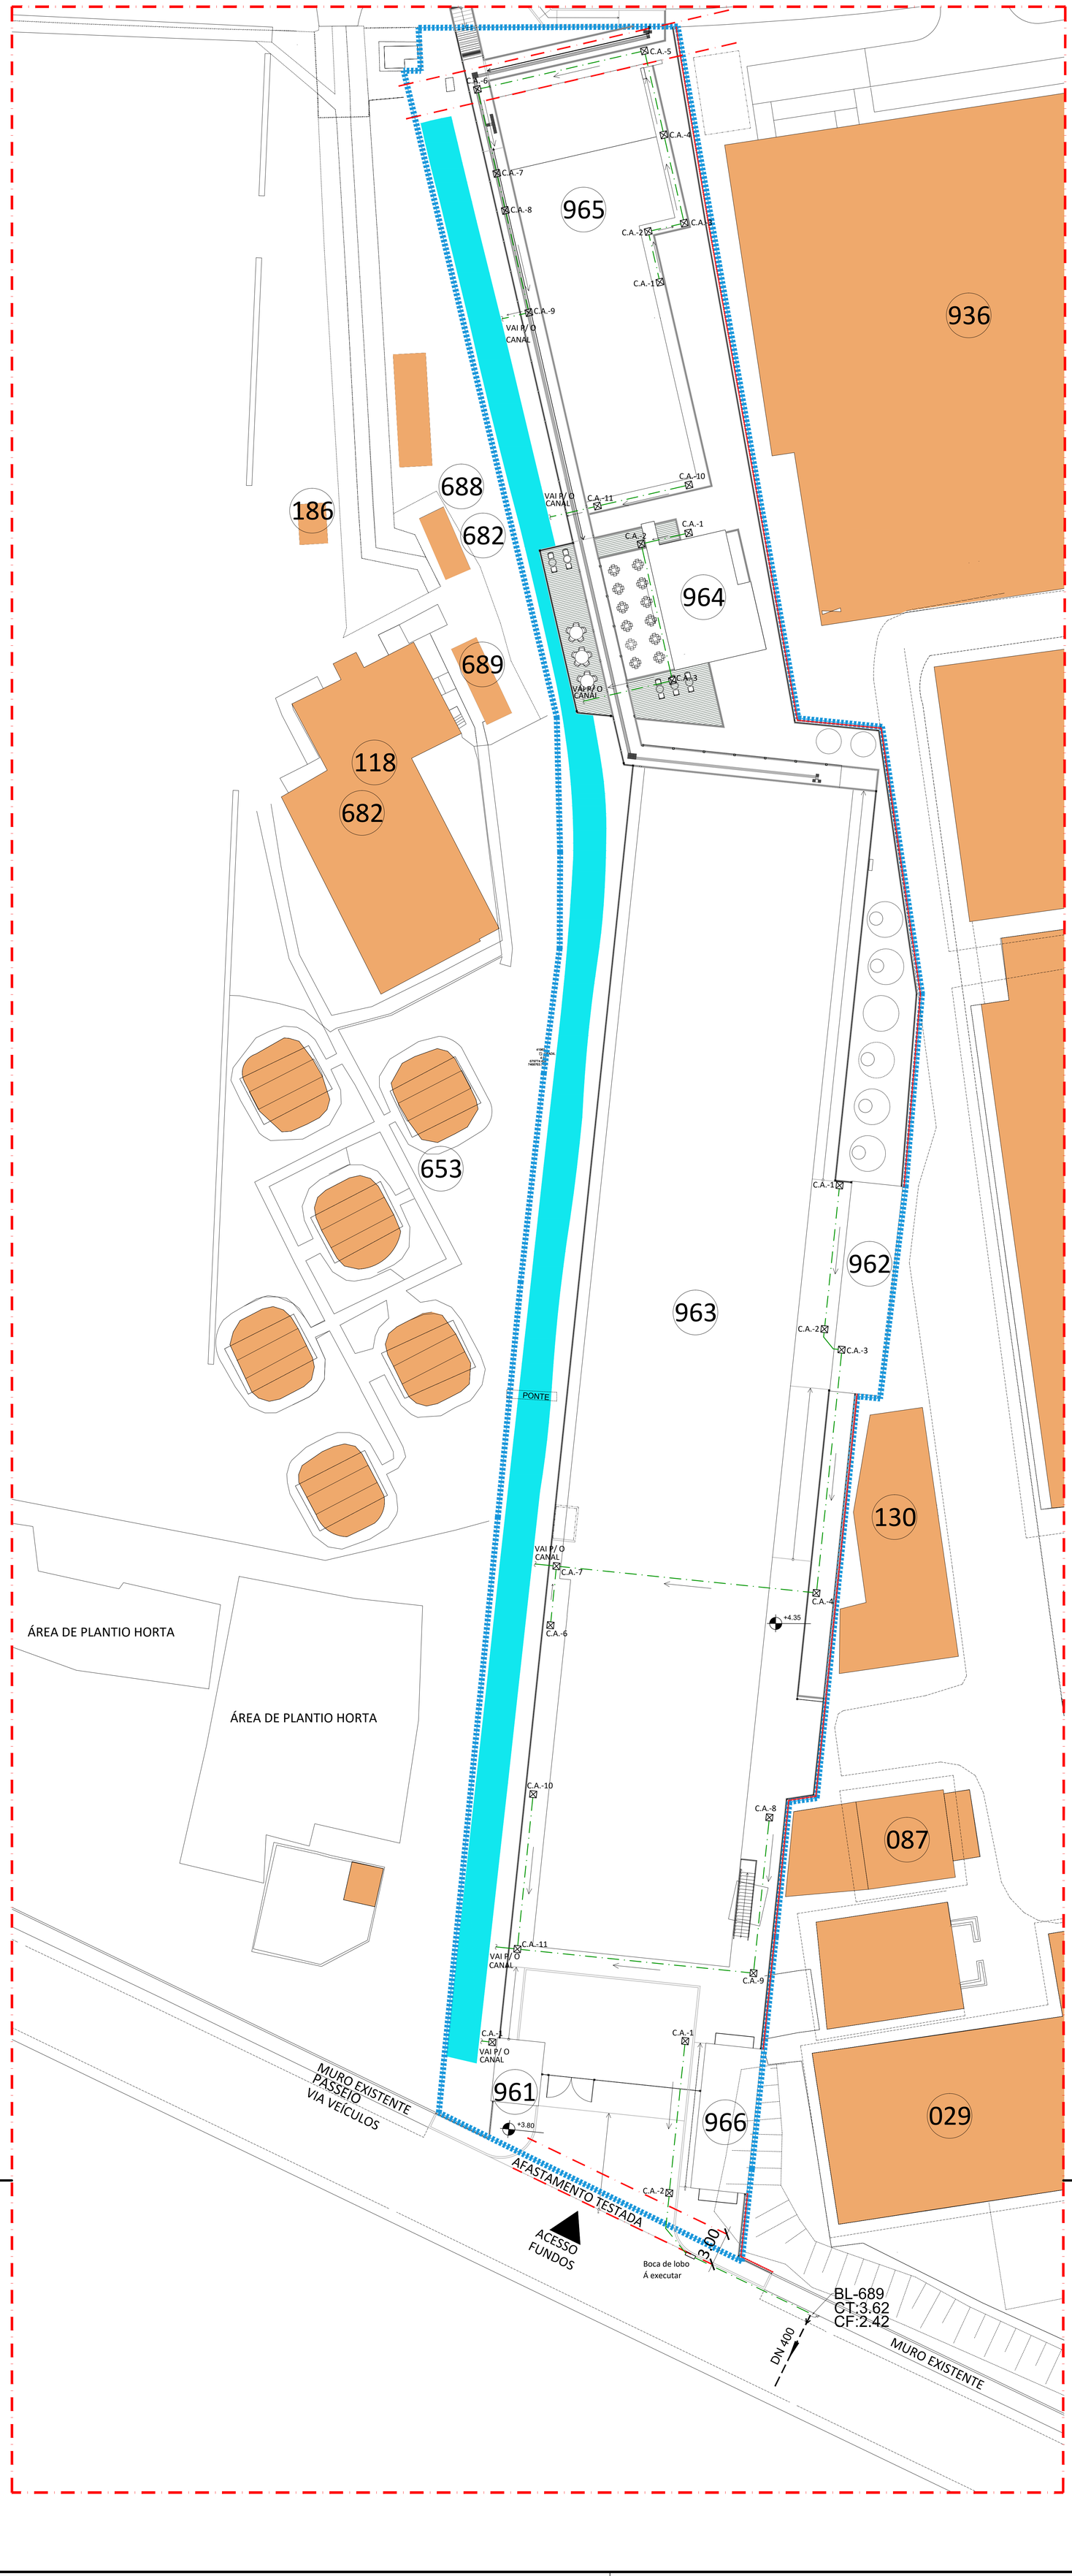

NOTAS

1 – TUBULAÇÃO DE ÁGUAS PLUVIAIS SERÃO EM PVC SERIE REFORÇADA.
2 – O RESERVATÓRIO DE REUSO SERÁ ALIMENTADO PELOS EQUIPAMENTOS DE AR CONDICIONADO SITUADOS NO 4º PAVIMENTO DO BLOCO B: DOAS AEM-01, 02, LAB-01, AHU-BIO-01, 01R, 02, DOAS LAB-02, AP-02, LAB-03, AP-03, LAB-04 E AP-04.

LEGENDA

	TUBULAÇÃO DE ÁGUAS PLUVIAIS
	RALO HEMISFÉRICO
	CAIXA DE PASSAGEM
	TUBULAÇÃO QUE SOBE
	TUBULAÇÃO QUE DESCE
	TUBULAÇÃO QUE PASSA

PLANTA DE SITUAÇÃO

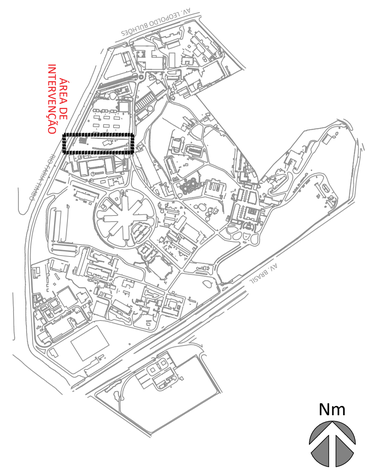

EMIS	DESCRIÇÃO	REVISADO POR	DATA
A	EMISSÃO INICIAL	SANDRA NOVELLINO	30/11/2023

Ministério da Saúde
FIOCRUZ
Fundação Oswaldo Cruz

CLOT_CENTRO LABORATORIAL DE OCUPAÇÃO TRANSITÓRIA

OBJETIVO: CONSTRUÇÃO
CAMPUS: MANGUINHOS
SETOR: GERAL
Nº PREDIO: 960
DATA BASE: 2023.048
D.E.P. O.S.: 2023.11.14.01
Nº PRANCHA: D960Y01A.DWG
ASSUNTO: DRENGEMISUPERFICIAL
ASSUNTO DO PROJETO: ANTEPROJETO
PLANTA BAIXA DE IMPLANTAÇÃO
DATA: 30/11/2023
ESCALA: 1:200
ANTEPROJ: 13721095

COORDENADOR DA META: ANTUNES BERGAMASCO
RESPONSÁVEL TÉCNICO: SANDRA NOVELLINO
CREA/CAU: CAU nº A46917-3
EQUIPE: SANDRA NOVELLINO

DRE-001