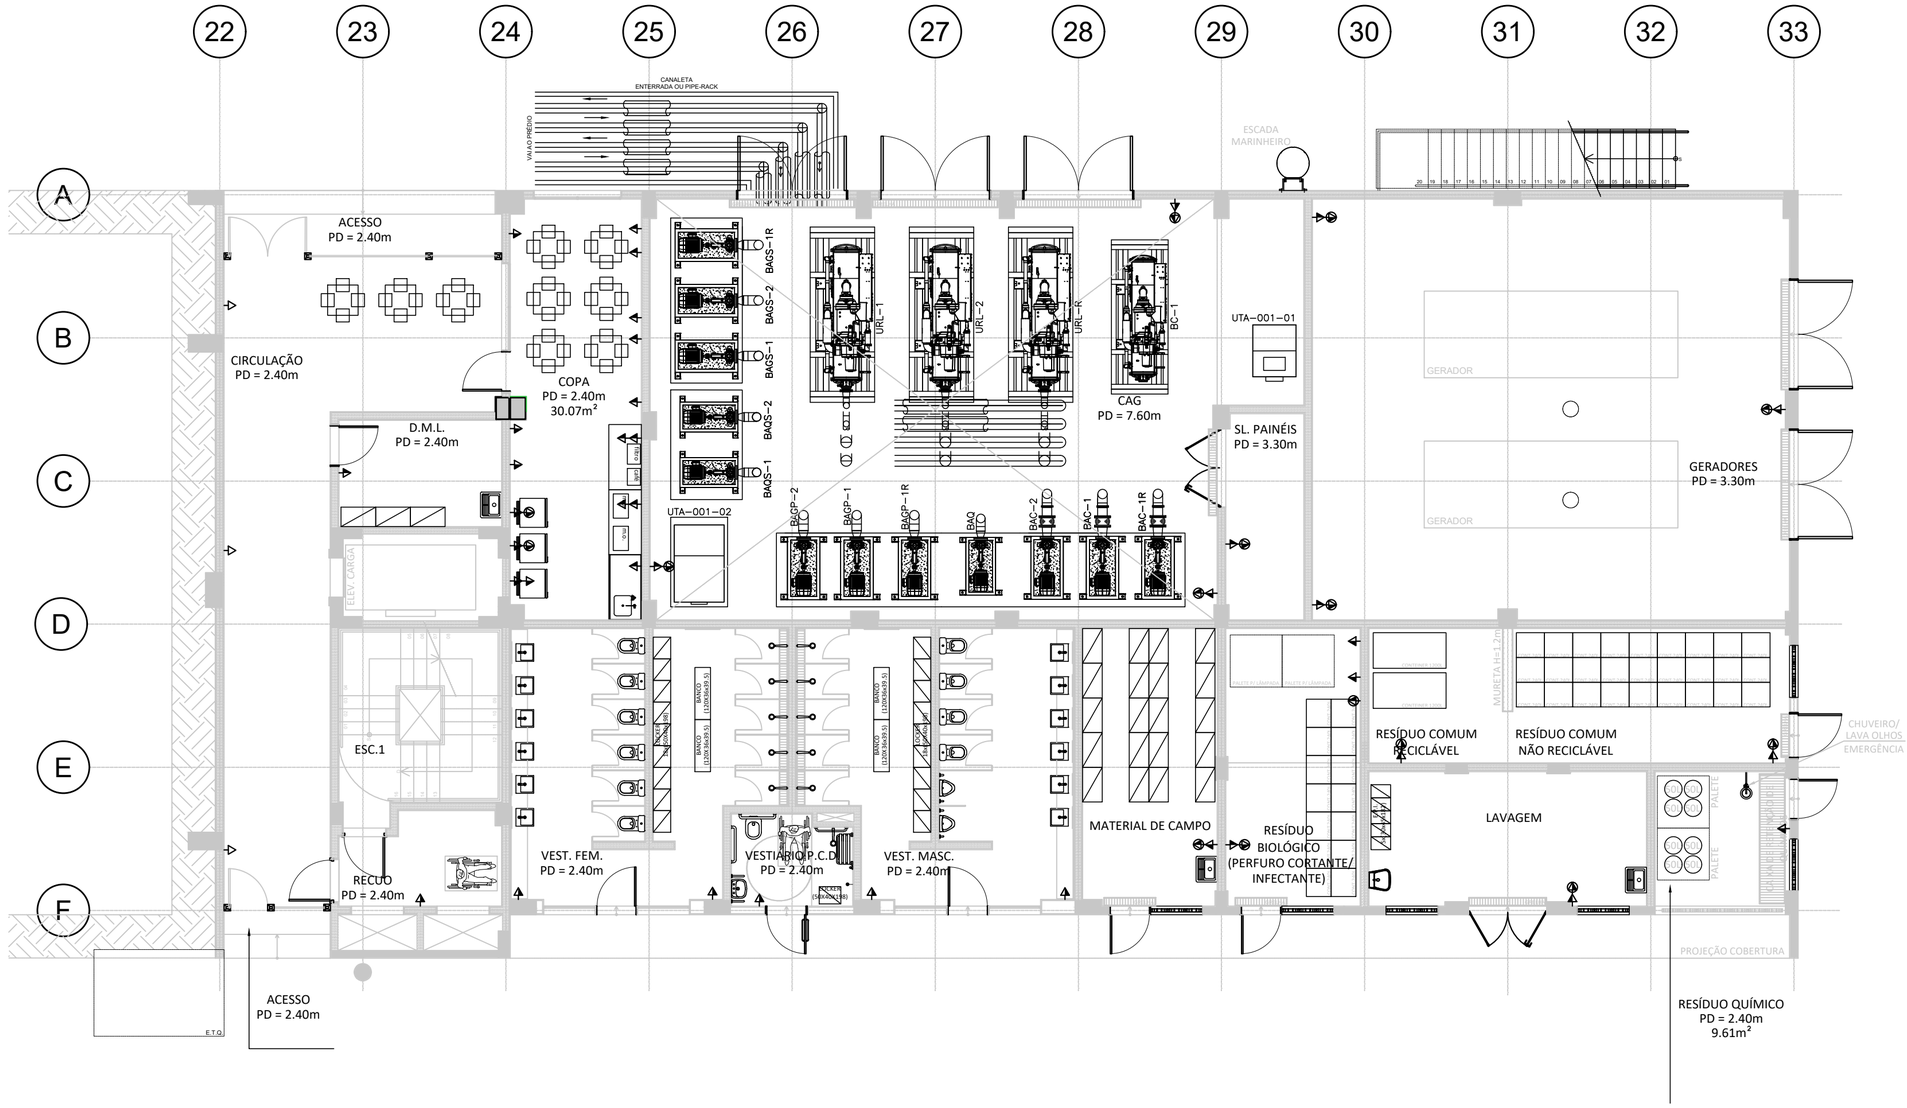


## 1 PLANTA BAIXA - PONTOS DE TOMADA TÉRREO

ESCALA 1/50

DESENHO ORIENTATIVO
TODAS AS CARACTERÍSTICAS ELÉTRICAS E QUANTITATIVOS DEVERÃO SER DEFINIDOS DURANTE A ELABORAÇÃO DO PROJETO BÁSICO

## LEGENDA

- QUADRO DE DISTRIBUIÇÃO ELÉTRICA
- TOMADA 2P+T, 10A-250V, BRANCA PARA127V, INSTALADA A 1,80 m DO PISO ACABADO.
- TOMADA 2P+T, 20A-250V, BRANCA PARA127V, INSTALADA À 1,30 m DO PISO ACABADO.
- TOMADA 2P+T, 20A-250V, VERMELHA PARA 220V, INSTALADA À 1,30 m DO PISO ACABADO.
- TOMADA 2P+T, 20A-250V, BRANCA PARA127V, INSTALADA À 0,30 m DO PISO ACABADO.
- TOMADA 2P+T, 20A-250V, VERMELHA PARA 220V, INSTALADA À 0,30 m DO PISO ACABADO.
- TOMADA 2P+T, 20A-250V, VERMELHA PARA 220V, INSTALADA À 0,30 m DO PISO ACABADO.
- CONJUNTO TOMADA 2P+T, 20A-250V, BRANCA PARA 127V, INSTALADA EM CAIXA DE EMBUTIR SOBRE A MESA

| EMIS. | DESCRIÇÃO | REVISADO POR | RESP. TÉCNICO | DATA |
|---|---|---|---|---|
| A | EMISSÃO INICIAL | SIMAIA NASCIMENTO | CARLOS THADEU | 30/11/2023 |

Ministério da Saúde
FIOCRUZ
Fundação Oswaldo Cruz

NOME DO PRÉDIO / ÁREA
CENTRO LABORATORIAL DE OCUPAÇÃO TRANSITÓRIA - BLOCO B

| OBJETIVO | CAMPUS | SETOR |
|---|---|---|
| CONSTRUÇÃO | MANGUINHOS | EDIFICAÇÃO |

| Nº PRÉDIO | Nº DA META | O.E. / O.R. | Nº PRANCHA |
|---|---|---|---|
| 963 | 2023.048 | 2023.10.27.03 | E963Y02A.DWG |

TIPO DE PROJETO / SUBTIPO DE PROJETO: ELÉTRICA/BT
FASE: ANTEPROJETO

TÍTULO DA PRANCHA: PLANTA BAIXA TOMADAS BLOCO B TÉRREO
DATA: 30/11/2023
ESCALA: INDICADA

| COORDENADOR DA META | RESPONSÁVEL TÉCNICO | CREA/CAU | ART/RRT |
|---|---|---|---|
| ANTUNES\|BERGAN\|MALVEIRA | C.SANTOS/S. NASCIMENTO | 1994100652/2013104072 | 2020230285004/2020230285343 |

EQUIPE
ANTUNES, AMOZES, BERGAN, COUTO, FELICIANO, JUNQUEIRA, MALVEIRA, NOVELLINO, OLIVEIRA, PERAZZO, SANCHES, SANTOS, NASCIMENTO,SANTIAGO, SILVA, SILVEIRA, TRINDADE

ELE-006