LEGENDA

- QUADRO DE DISTRIBUIÇÃO ELÉTRICA
- TOMADA 2P+T, 10A-250V, BRANCA PARA127V, INSTALADA A 1,80 m DO PISO ACABADO.
- TOMADA 2P+T, 20A-250V, BRANCA PARA127V, INSTALADA À 1,30 m DO PISO ACABADO.
- TOMADA 2P+T, 20A-250V, VERMELHA PARA 220V, INSTALADA À 1,30 m DO PISO ACABADO.
- TOMADA 2P+T, 20A-250V, BRANCA PARA127V, INSTALADA À 0,30 m DO PISO ACABADO.
- TOMADA 2P+T, 20A-250V, VERMELHA PARA 220V, INSTALADA À 0,30 m DO PISO ACABADO.
- TOMADA 2P+T, 20A-250V, VERMELHA PARA 220V, INSTALADA À 0,30 m DO PISO ACABADO.
- CONJUNTO TOMADA 2P+T, 20A-250V, BRANCA PARA 127V, INSTALADA EM CAIXA DE EMBUTIR SOBRE A MESA

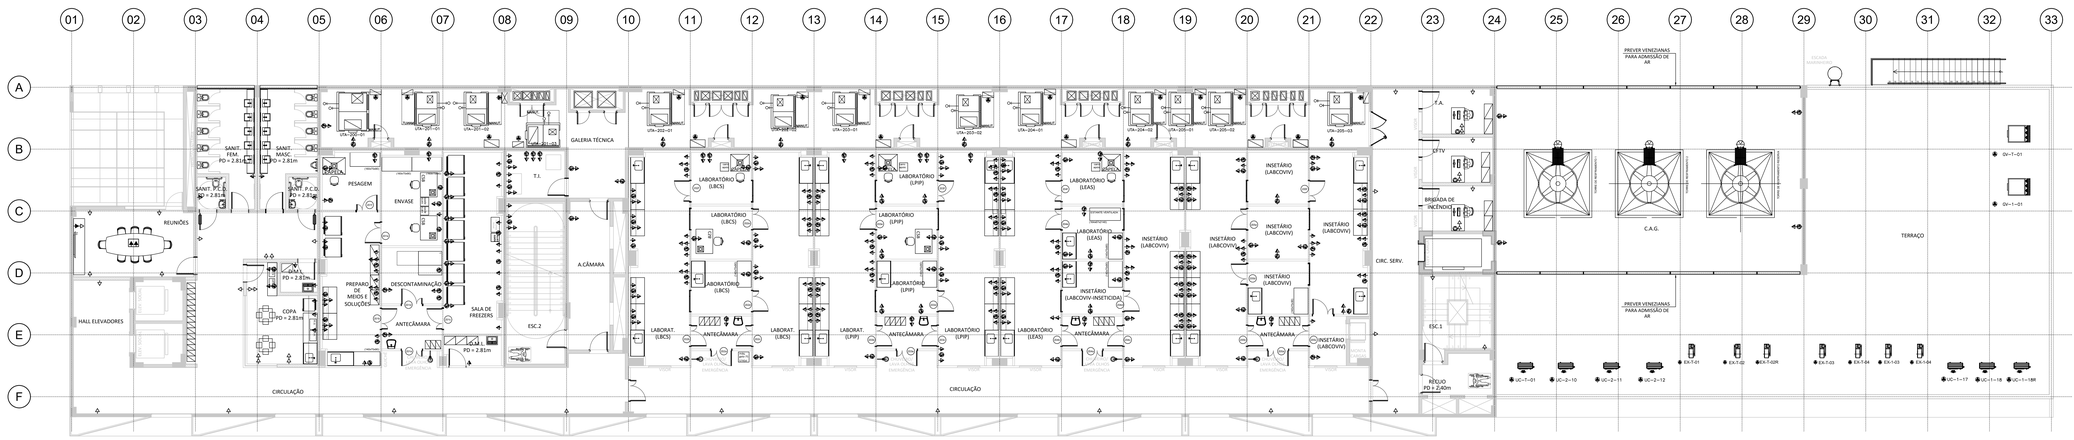

1 PLANTA BAIXA - PONTOS DE TOMADA 2° PAVIMENTO
ESCALA 1/100

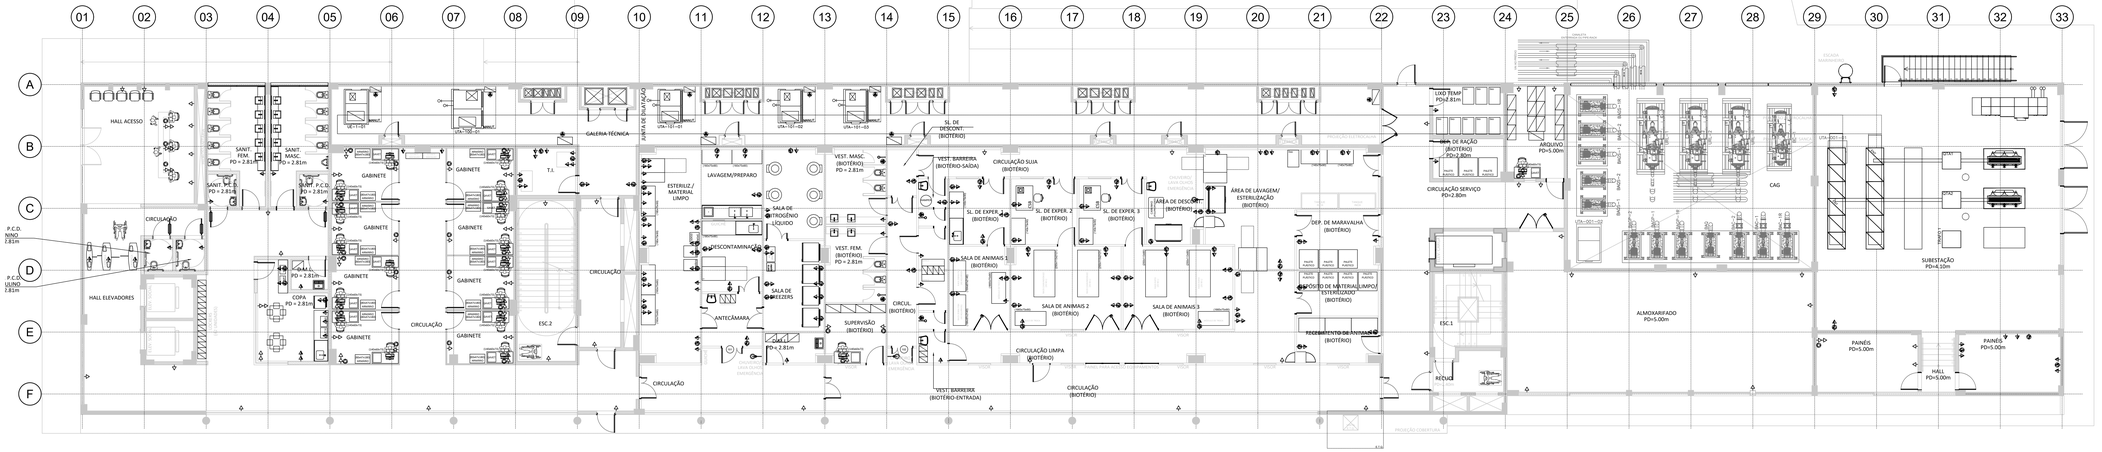

2 PLANTA BAIXA - PONTOS DE TOMADA 1° PAVIMENTO
ESCALA 1/50

DESENHO ORIENTATIVO
TODAS AS CARACTERÍSTICAS ELÉTRICAS E QUANTITATIVOS DEVERÃO SER DEFINIDOS DURANTE A ELABORAÇÃO DO PROJETO BÁSICO

A	EMISSÃO INICIAL	SIMINA NASCIMENTO	CARLOS THADEU	30/11/2023
EMIS.	DESCRIÇÃO	REVISADO POR	RESP. TÉCNICO	DATA

Ministério da Saúde
FIOCRUZ
Fundação Oswaldo Cruz

NOME DO PREDIO / ÁREA: CENTRO LABORATORIAL DE OCUPAÇÃO TRANSITÓRIA - BLOCO B

OBJETIVO: CONSTRUÇÃO	CAMPUS: MANGUINHOS	SETOR: EDIFICAÇÃO
Nº PREDIO: 963	Nº DA META: 2023.048	DE / DA: 2023.10.27.03
Nº PRANCHA: E963Y03A.DWG		
FASE DE PROJETO / SUBTIPO DE PROJETO: ELÉTRICA/BT		FASE: ANTEPROJETO
TÍTULO DA PRANCHA: PLANTA BAIXA TOMADAS BLOCO B 1° E 2° PAVIMENTOS		DATA: 30/11/2023 ESCALA: INDICADA
COORDENADOR DA META: ANTUNES,BERSA,NACIMA,VIEIRA	RESPONSAVEL TECNICO: C.SANTOS; NASCIMENTO	CREA/CAU: 109616902/D109133040T2
ART/RRT: 28201900000647035903038344		
EQUIPE: ANTUNES, BARDES, BERSA, BRUNA, COUTO, FELICIANO , GAGLIARDI, MAIURINA, MORELLINO, OLIVEIRA, PERAZZO, SANCHES, SANTOS, NASCIMENTO,SANTIAGO, SILVA, SILVEIRA, TRINDADE		

ELE-007