1 PLANTA DE IMPLANTAÇÃO
ESCALA 1/200

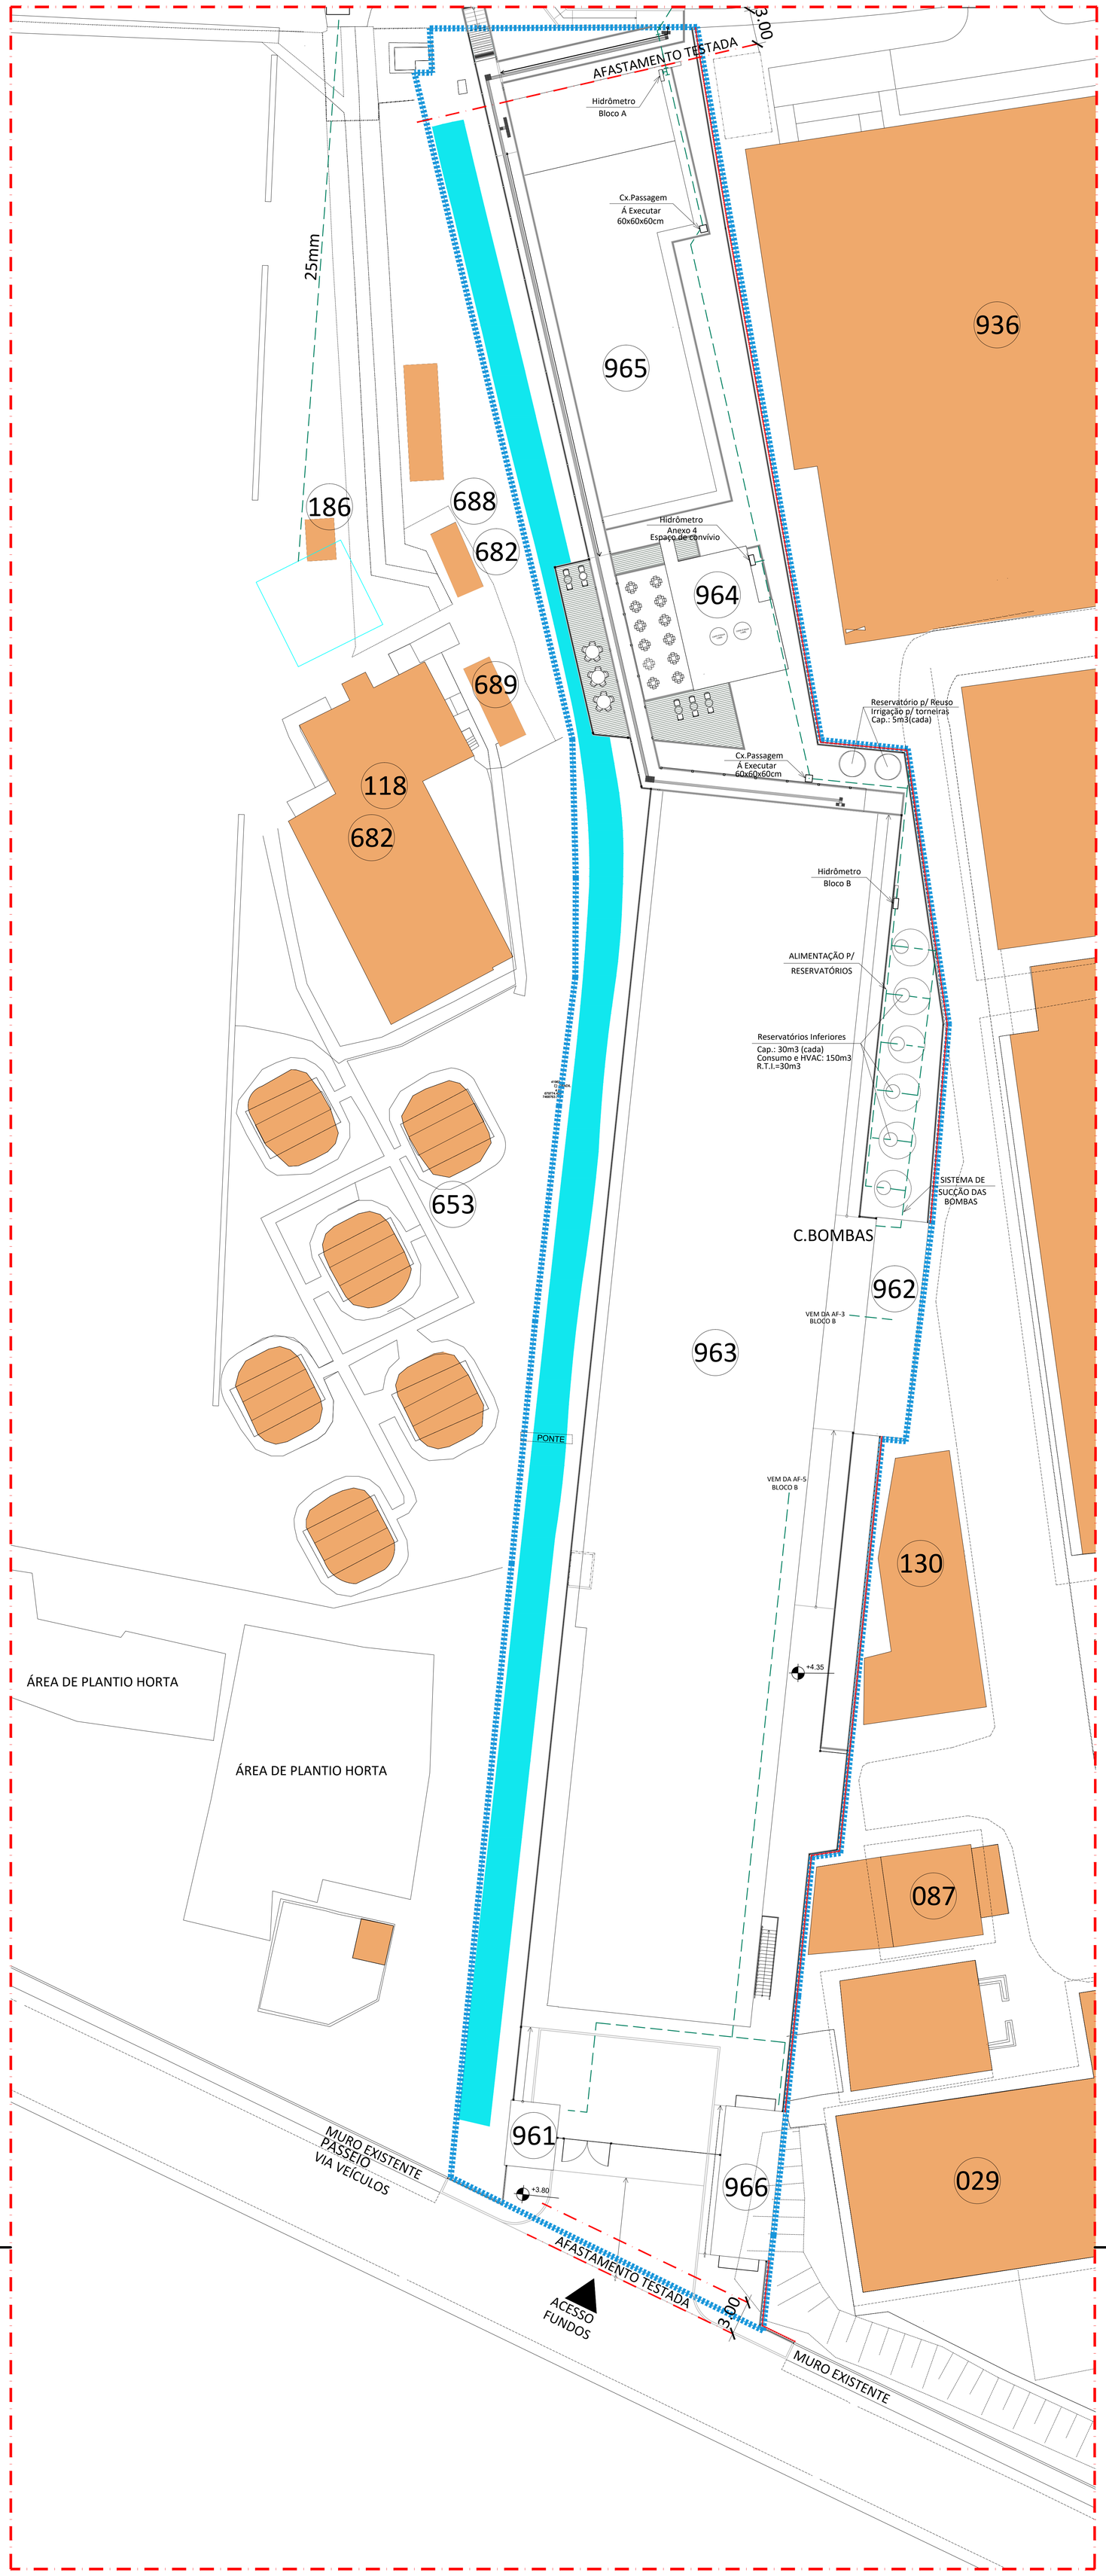


## LEGENDA

| | |
|---|---|
| | TUBULAÇÃO ÁGUA FRIA P/TETO |
| | TUBULAÇÃO ÁGUA FRIA P/ PISO |
| CH | REGISTRO DE GAVETA |
| | TUBULAÇÃO QUE SOBE |
| | TUBULAÇÃO QUE DESCE |
| | TUBULAÇÃO QUE PASSA |

## NOTAS

1 – TUBULAÇÃO DE ÁGUA FRIA SERÁ EM PVC SOLDÁVEL NA COR MARROM.
2 – AS EDIFICAÇÕES 961 (GUARITA), 962 (CASA DE BOMBAS, C.M.I. E ABRIGO DE GASES) E 966 (ABRIGO DE INFLAMÁVEIS) SERÃO ABASTECIDAS PELA EDIFICAÇÃO 963 (BLOCO B).
3 – VER ALTURA DOS PONTOS DE ALIMENTAÇÃO NA TABELA EM ANEXO.
4 – O RESERVATÓRIO DE REUSO ATENDERA AOS PONTOS DE TORNEIRA PARA IRRIGAÇÃO NOS JARDINS.

PLANTA DE SITUAÇÃO

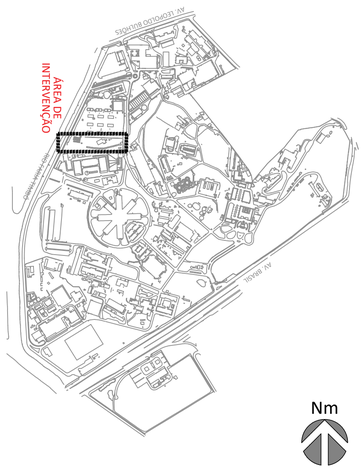


| | | | |
|---|---|---|---|
| A | EMISSÃO INICIAL | | SANDRA NOVELINO |
| EMIS | DESCRIÇÃO | REVISADO POR | RESP. TÉCNICO |
| | | | DATA |

Ministério da Saúde
FIOCRUZ
Fundação Oswaldo Cruz

UNIDADE EXECUTORA / EMPREENDEDOR

OBJETIVO: CONSTRUÇÃO
CAMPUS: MANGUINHOS
SETOR: GERAL
Nº PREDIO: 960
Nº PLANTA: 2023.048
D.E.P. CÓD.: 2023.11.09.01
Nº PRANCHA: H960Y01A.DWG
ASSUNTO: HIDRÁULICA/ÁGUA FRIA
ESPECIALIDADE DO PROJETO: ANTEPROJETO
DATA: 30/11/2023
ESCALA: 1:200
ARQUIVO: 13721095

# CLOT_CENTRO LABORATORIAL DE OCUPAÇÃO TRANSITÓRIA

## PLANTA BAIXA DE IMPLANTAÇÃO

RESPONSÁVEL TÉCNICO: SANDRA NOVELINO
CREA/CAU: CAU/A48581-3
COORDENADOR DA META: ANTUNES/BERGAN/MALVEIRA
EQUIPE: SANDRA NOVELINO

# HID-001