1 PLANTA DE IMPLANTAÇÃO
ESCALA 1/200

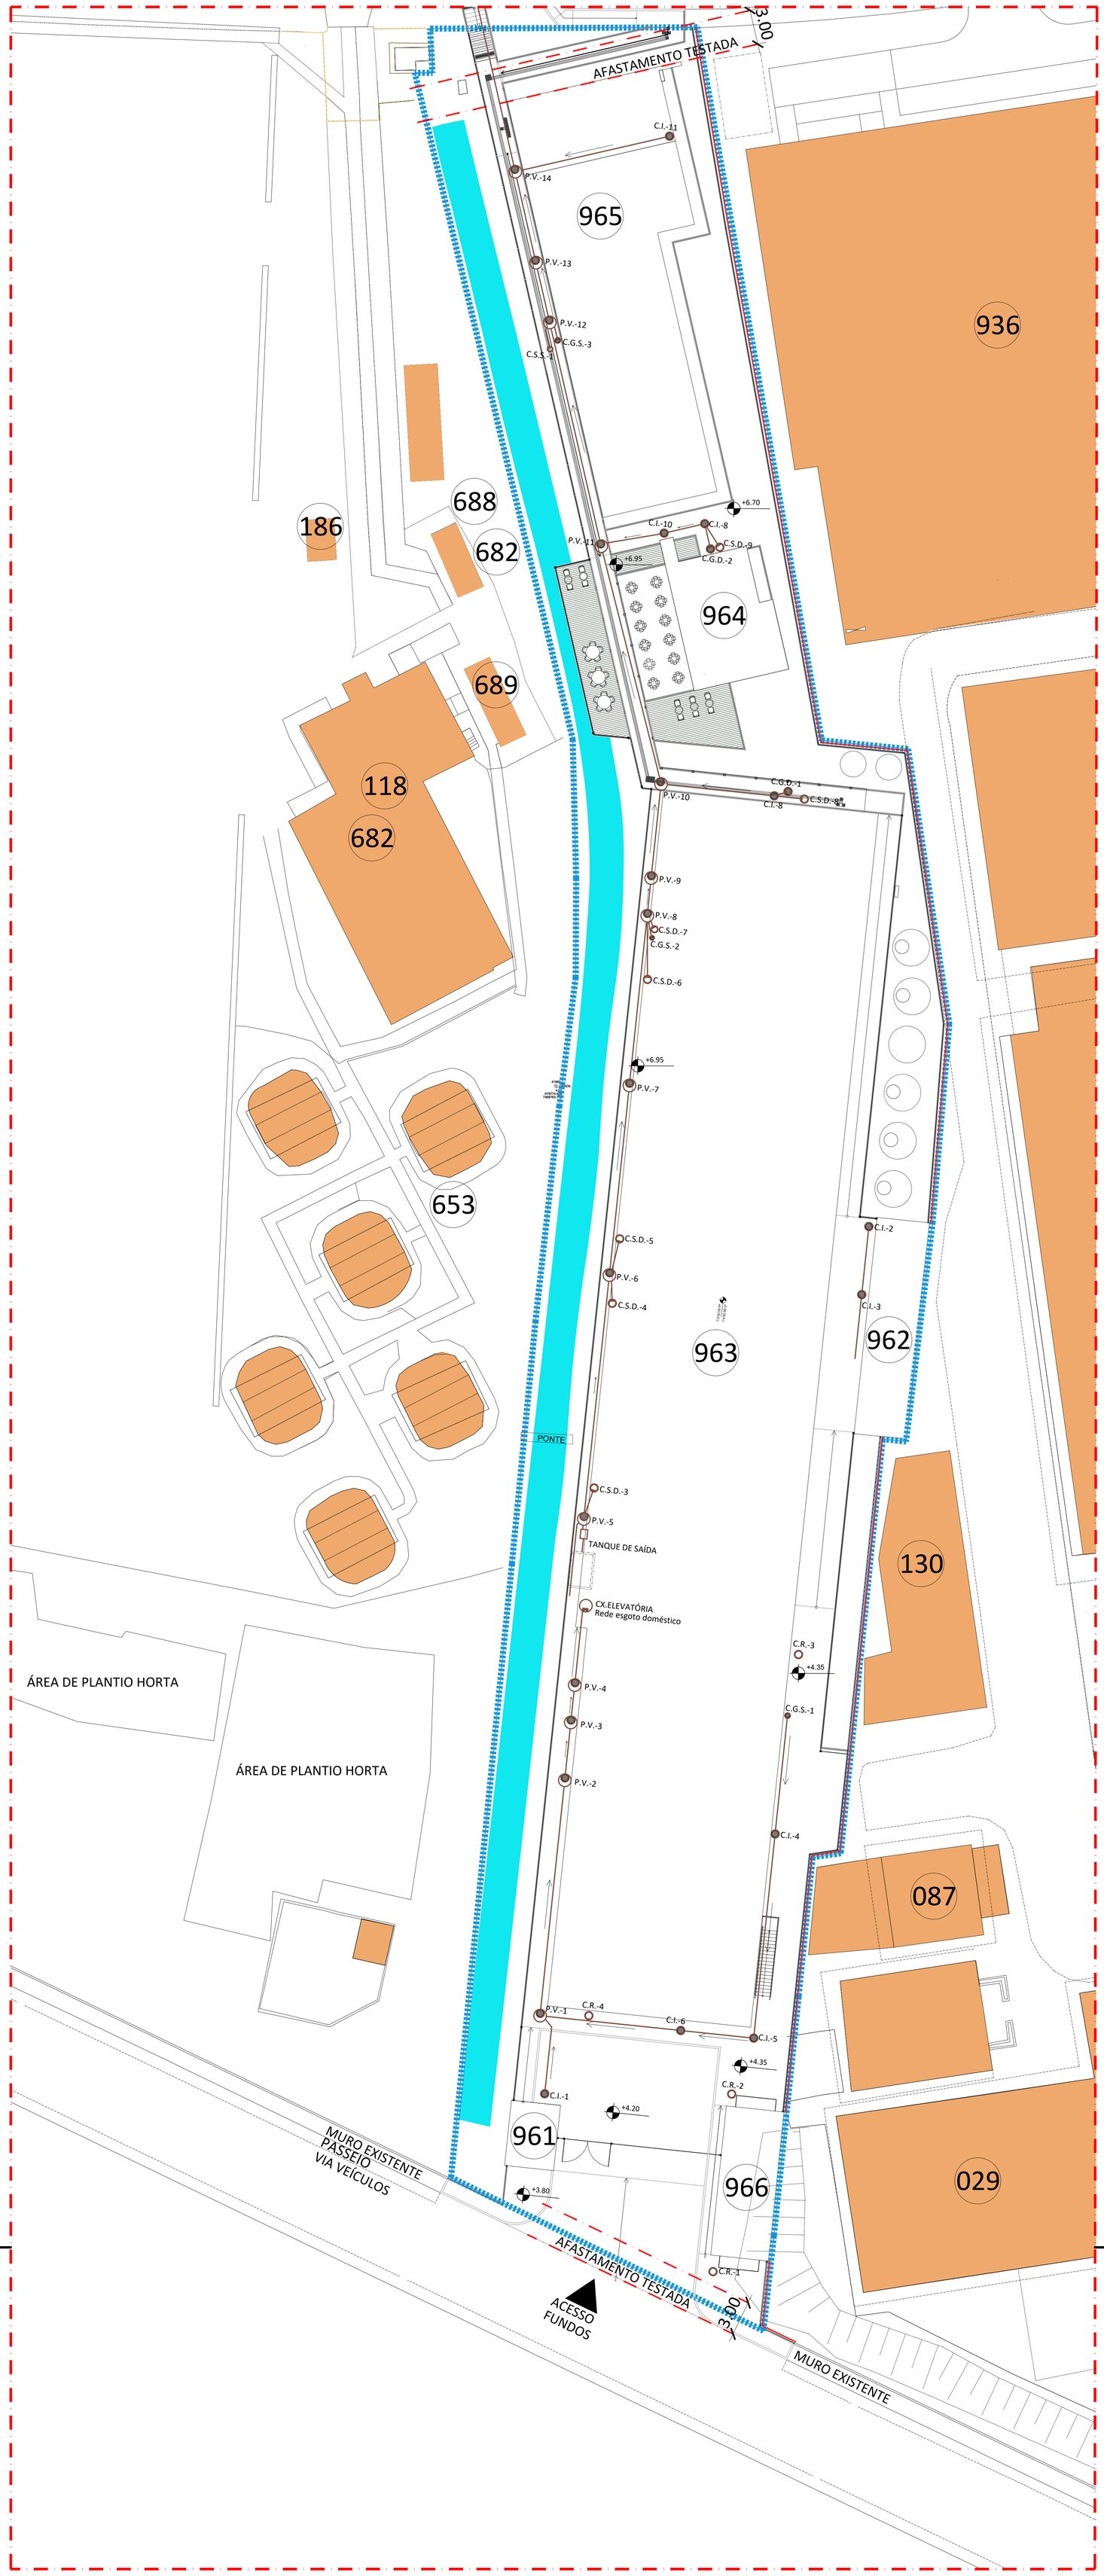

LEGENDA

	TUBULAÇÃO DE ESGOTO SECUNDÁRIO
	TUBULAÇÃO DE ESGOTO PRIMÁRIO
	TUBULAÇÃO DE ESGOTO LABORATORIAL
	RALO SIFONADO
	RALO SIFONADO COM TAMPA CEGA
	CAIXA SIFONADA SIMPLES ø40
	CAIXA SIFONADA DUPLA ø60
	CAIXA DE GORDURA SIMPLES ø40
	CAIXA DE GORDURA DUPLA ø60
CR	CAIXA RETENTORA
CR	CAIXA RESFRIADORA
CSL	CAIXA SIFONADA DE LABORATÓRIO
CP	CAIXA DE PASSAGEM
CI	CAIXA DE INSPEÇÃO
PV	POÇO DE VISITA

NOTAS

1 – TODAS AS TUBULAÇÕES DE ESGOTO SANITÁRIO E DE LABORATÓRIO SERÃO EM PVC SERIE REFORÇADA, EXCETO OS LABORATÓRIOS QUE TENHAM AUTOCLAVES QUE SERÃO EM PP.

2 – AS TAMPAS DAS CAIXAS E PV'S DE ESGOTO SANITÁRIO DEVEM SER QUADRADAS 60x60CM, CONSIDERANDO O ALINHAMENTO DA PAGINAÇÃO DO PISO EXTERNO DAS MESMAS DIMENSÕES. DEVERÁ NÃO INTERFERIR A PAGINAÇÃO DO PISO TÁTIL DIRECIONAL E DE ALERTA.

PLANTA DE SITUAÇÃO

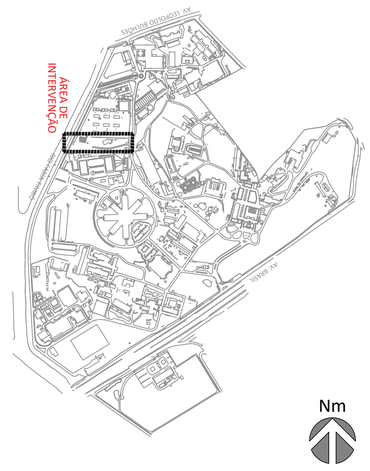

A	EMISSÃO INICIAL		
EMIS.	DESCRIÇÃO	REVISADO POR	RESP. TÉCNICO
		SANDRA NOVELLINO	SANDRA NOVELLINO
		DATA	21/08/2025

Ministério da Saúde
FIOCRUZ
Fundação Oswaldo Cruz

CAMPUS: MANGUINHOS
SETOR: GERAL

OBJETIVO: CONSTRUÇÃO
Nº PROJETO: 2023.048
O.E.D. O.T.: 2023.11.14.08
Nº PRANCHA: R960Y01A.DWG
DATA: 30/11/2023
ESCALA: 1:200
ARQUIVO: 13721095

CLOT_CENTRO LABORATORIAL DE OCUPAÇÃO TRANSITÓRIA

ESGOTO SANITÁRIO/RESÍDUOS DOMÉSTICOS

ANTEPROJETO

PLANTA BAIXA DE IMPLANTAÇÃO

COORDENADOR DA META: ANTUNES BERGAN/MALVEIRA	RESPONSÁVEL TÉCNICO: SANDRA NOVELLINO	CREA/CAU: CAU nº A65913-3
EQUIPE: SANDRO, NOVELLINO		

ESG-001