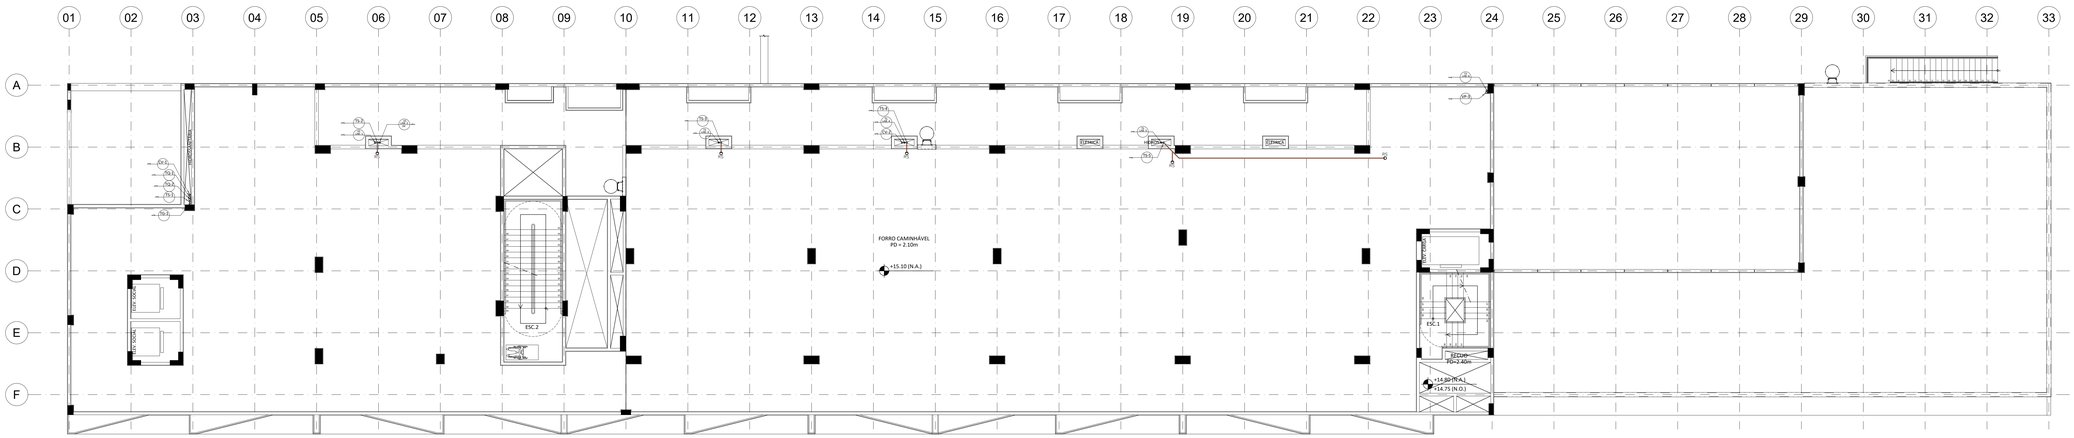

1 PLANTA BAIXA_2º FORRO CAMINHÁVEL
ESCALA 1/100

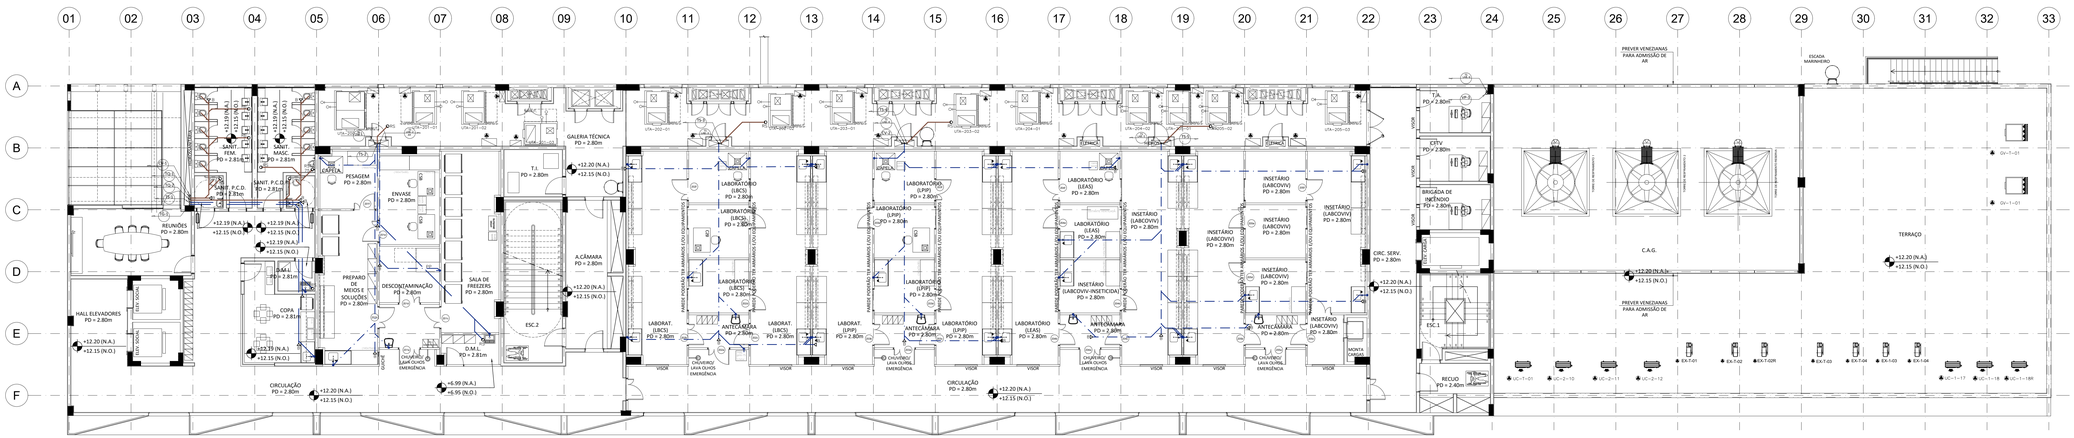

2 PLANTA BAIXA_2º PAVIMENTO
ESCALA 1/100

LEGENDA

	TUBULAÇÃO DE ESGOTO SECUNDÁRIO
	TUBULAÇÃO DE ESGOTO PRIMÁRIO
	TUBULAÇÃO DE ESGOTO LABORATORIAL
	RALO SIFONADO
	RALO SIFONADO COM TAMPA CEGA
CS.S/C.S.D.	CAIXA SIFONADA SIMPLES Ø40 CAIXA SIFONADA DUPLA Ø60
CG.S/C.G.D.	CAIXA DE GORDURA SIMPLES Ø40 CAIXA DE GORDURA DUPLA Ø60
	CAIXA RETENTORA
CR	CAIXA RESFRIADORA
CL	CAIXA SIFONADA DE LABORATÓRIO
	CAIXA DE PASSAGEM
	CAIXA DE INSPEÇÃO
	POÇO DE VISITA

NOTAS

1 – TODAS AS TUBULAÇÕES DE ESGOTO SANITÁRIO E DE LABORATÓRIO SERÃO EM PVC SÉRIE REFORÇADA, EXCETO OS LABORATÓRIOS QUE TENHAM AUTOCLAVES QUE SERÃO EM PP.

2 – AS TAMPAS DAS CAIXAS E PV'S DE ESGOTO SANITÁRIO DEVEM SER QUADRADAS 60x60CM, CONSIDERANDO O ALINHAMENTO DA PAGINAÇÃO DO PISO EXTERNO DAS MESMAS DIMENSÕES, DEVERÁ NÃO INTERFERIR A PAGINAÇÃO DO PISO TÁCTIL DIRECIONAL E DE ALERTA.

PLANTA DE SITUAÇÃO

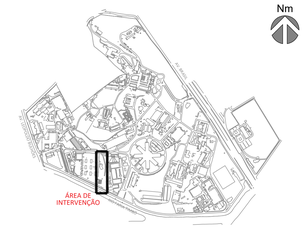

A	EMISSÃO INICIAL	SANDRA NOVELLINO	SANDRA NOVELLINO	21/08/2025
EMIS.	DESCRIÇÃO	REVISADO POR	RESP. TÉCNICO	DATA

Ministério da Saúde FIOCRUZ Fundação Oswaldo Cruz

NOME DO PROJETO (OBRA)
CLOT_CENTRO LABORATORIAL DE OCUPAÇÃO TRANSITÓRIA

CONSTRUÇÃO	MANGUINHOS		EDIFICAÇÃO
963	2023.048	2023.11.14.11	R963Y03A.DWG
ESGOTO SANITÁRIO/RESÍDUOS DOMÉSTICOS		ANTEPROJETO	

PLANTA BAIXA DO 2º PAVIMENTO E 2º FORRO CAMINHÁVEL - ED. LABORATORIAL - BLOCO B

30/11/2023
1:100

ANTUNES|BERGAN|MALVEIRA SANDRA NOVELLINO CAU nº A68517-3 13721095

SANDRA NOVELLINO

ESG-003