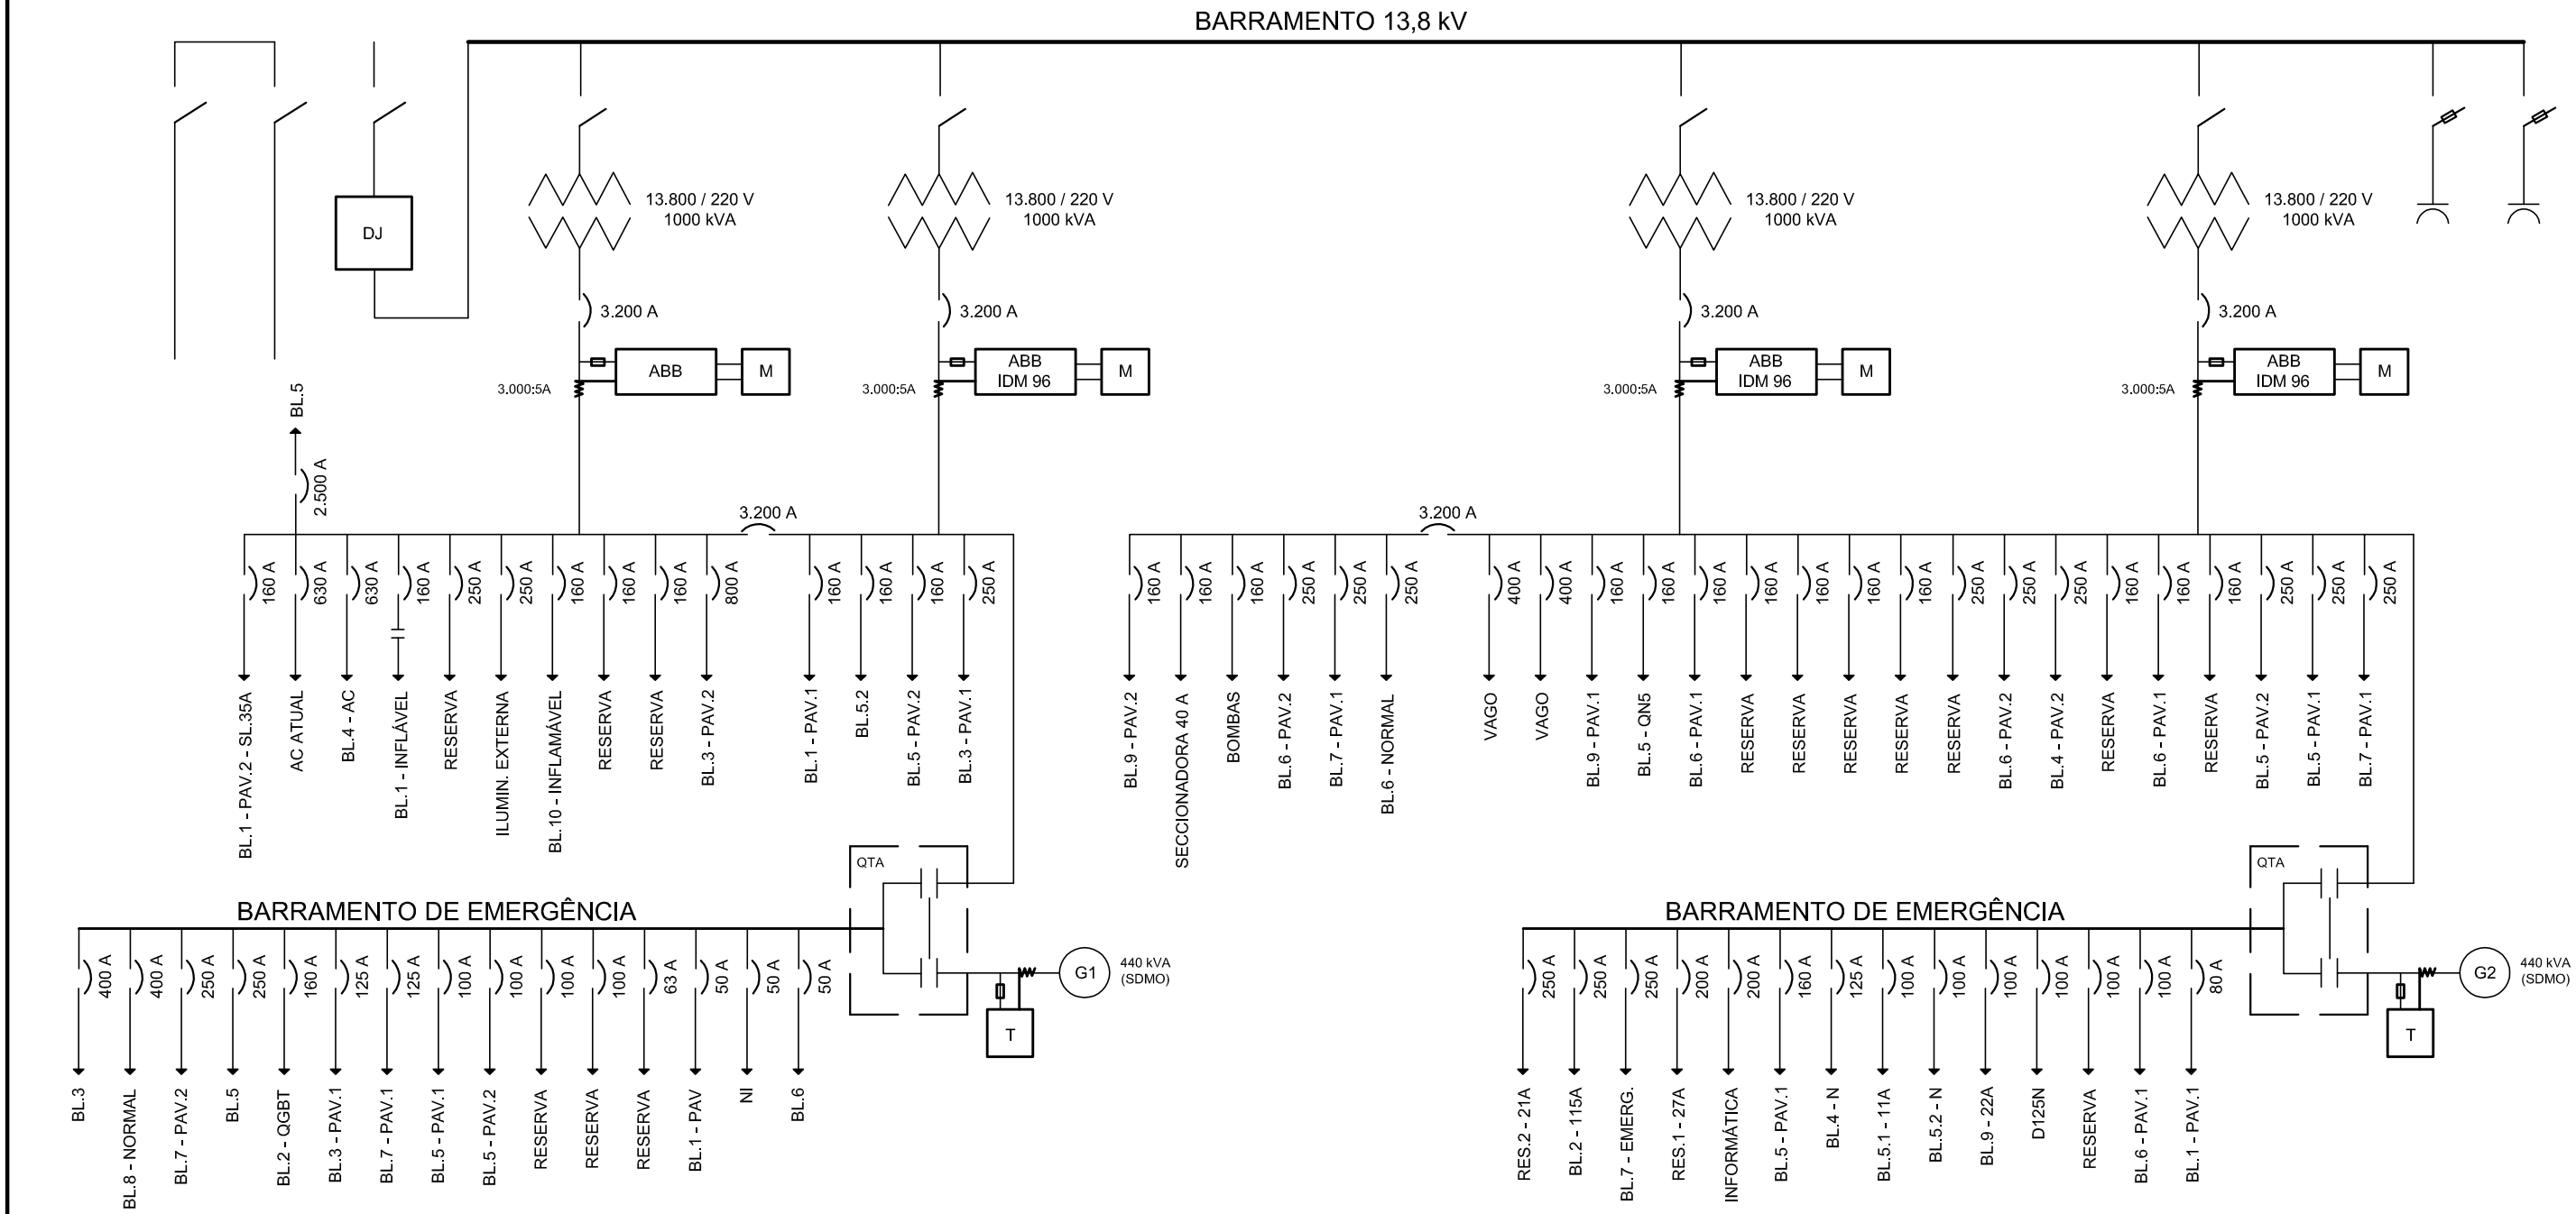

LEGENDA:

- **M** Medidor CCK 7550
- **T** Transdutor CCK 4220
- **CS** Chave Seletora
- **A** Amperímetro
- **V** Voltímetro
- **DJ** Disjuntor
- Fusível
- TC

Ministério da Saúde

DIRAC / Coordenação de Engenharia
Fundação Oswaldo Cruz

NÚMERO DO PRÉDIO	NOME DO PRÉDIO
260	ETG 11 – INCQS

TIPO DE PROJETO / SUB–TIPO DE PROJETO	FASE DO PROJETO
ELÉTRICO BAIXA TENSÃO	AS BUILT

S/ESCALA

OBJETIVO / SETOR: SISTEMA DE GERENCIAMENTO DE ENERGIA

TÍTULO DO DESENHO: DIAGRAMA UNIFILAR SIMPLIFICADO DE POTENCIA

DATA	DESENHISTA	RESPONSÁVEL TÉCNICO	VISTO
18/MAI/09	FERNANDA SIEBRA	RONALDO SPOLIDORO	

O.E./O.R. NÚMERO: DOCUMENTO

NOME DO ARQUIVO MAGNÉTICO: AUXEN–020–FIOCRUZ–002–DIAG–ETG11–R0.DWG