


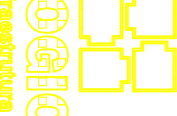
LEGENDA

-
- QUADROS ELÉTRICOS


 TOMADA MÉDIA (H=1,30m) – 220V INTERRUPTOR PARA UMA SEÇÃO (NOVA) INTERRUPTOR PARA UMA SEÇÃO (EXISTENTE) INTERRUPTOR PARA DUAS SEÇÕES RETORNO FASE NEUTRO TERRA ELETRODUTO EM PAREDE OU NO TETO ELETRODUTO QUE DESCE CAIXA DE PASSAGEM 20X20cm

| EMIS. | DESCRIÇÃO | REVISADO POR | RESP. TÉCNICO | DATA |
|-------|-----------|--------------|---------------|------|
|-------|-----------|--------------|---------------|------|

| | | | | |
|--|--|--|--|--|
| | | | | |
|--|--|--|--|--|

| | | | | | |
|--|---------|------------|---|-------------|---------------|
| <div><div>Ministério da Saúde Fiocruz Fundação Oswaldo Cruz</div></div> | | | <div><div>RECUPERAÇÃO CISTERNAS E RESERVATÓRIOS DO INI</div></div> | | |
| OBJETIVO | REFORMA | CAMPUS | NOME DO PRÉDIO / ÁREA | | |
| Nº PRÉDIO | 670 | Nº DA META | 2018.002 | O.E. / O.R. | 2018.02.07.09 |
| TIPO DE PROJETO / SUBTIPO DE PROJETO | | | Nº PRANCHA | | |
| ELETRICA | | | E027A01A | | |
| TÍTULO DA PRANCHA | | | FASE | | |
| PLANTA BAIXA E DIAGRAMA UNIFILAR | | | PROJETO BASICO | | |
| CASA DE BOMBAS 34 | | | DATA | | |
| COORDENADOR DA META | | | 19/07/2018 | | |
| ISMAEL SANTIAGO | | | ESCALA | | |
| RESPONSÁVEL TÉCNICO | | | 1:250 | | |
| ISMAEL SANTIAGO | | | CREAC/AV | | |
| 1999119752 | | | ART/ART | | |
| EQUIPE | | | | | |
| ANA LUCIA LIMA, RAFAEL FELICIANO E RAPHAEL SILVA | | | | | |



EE-001

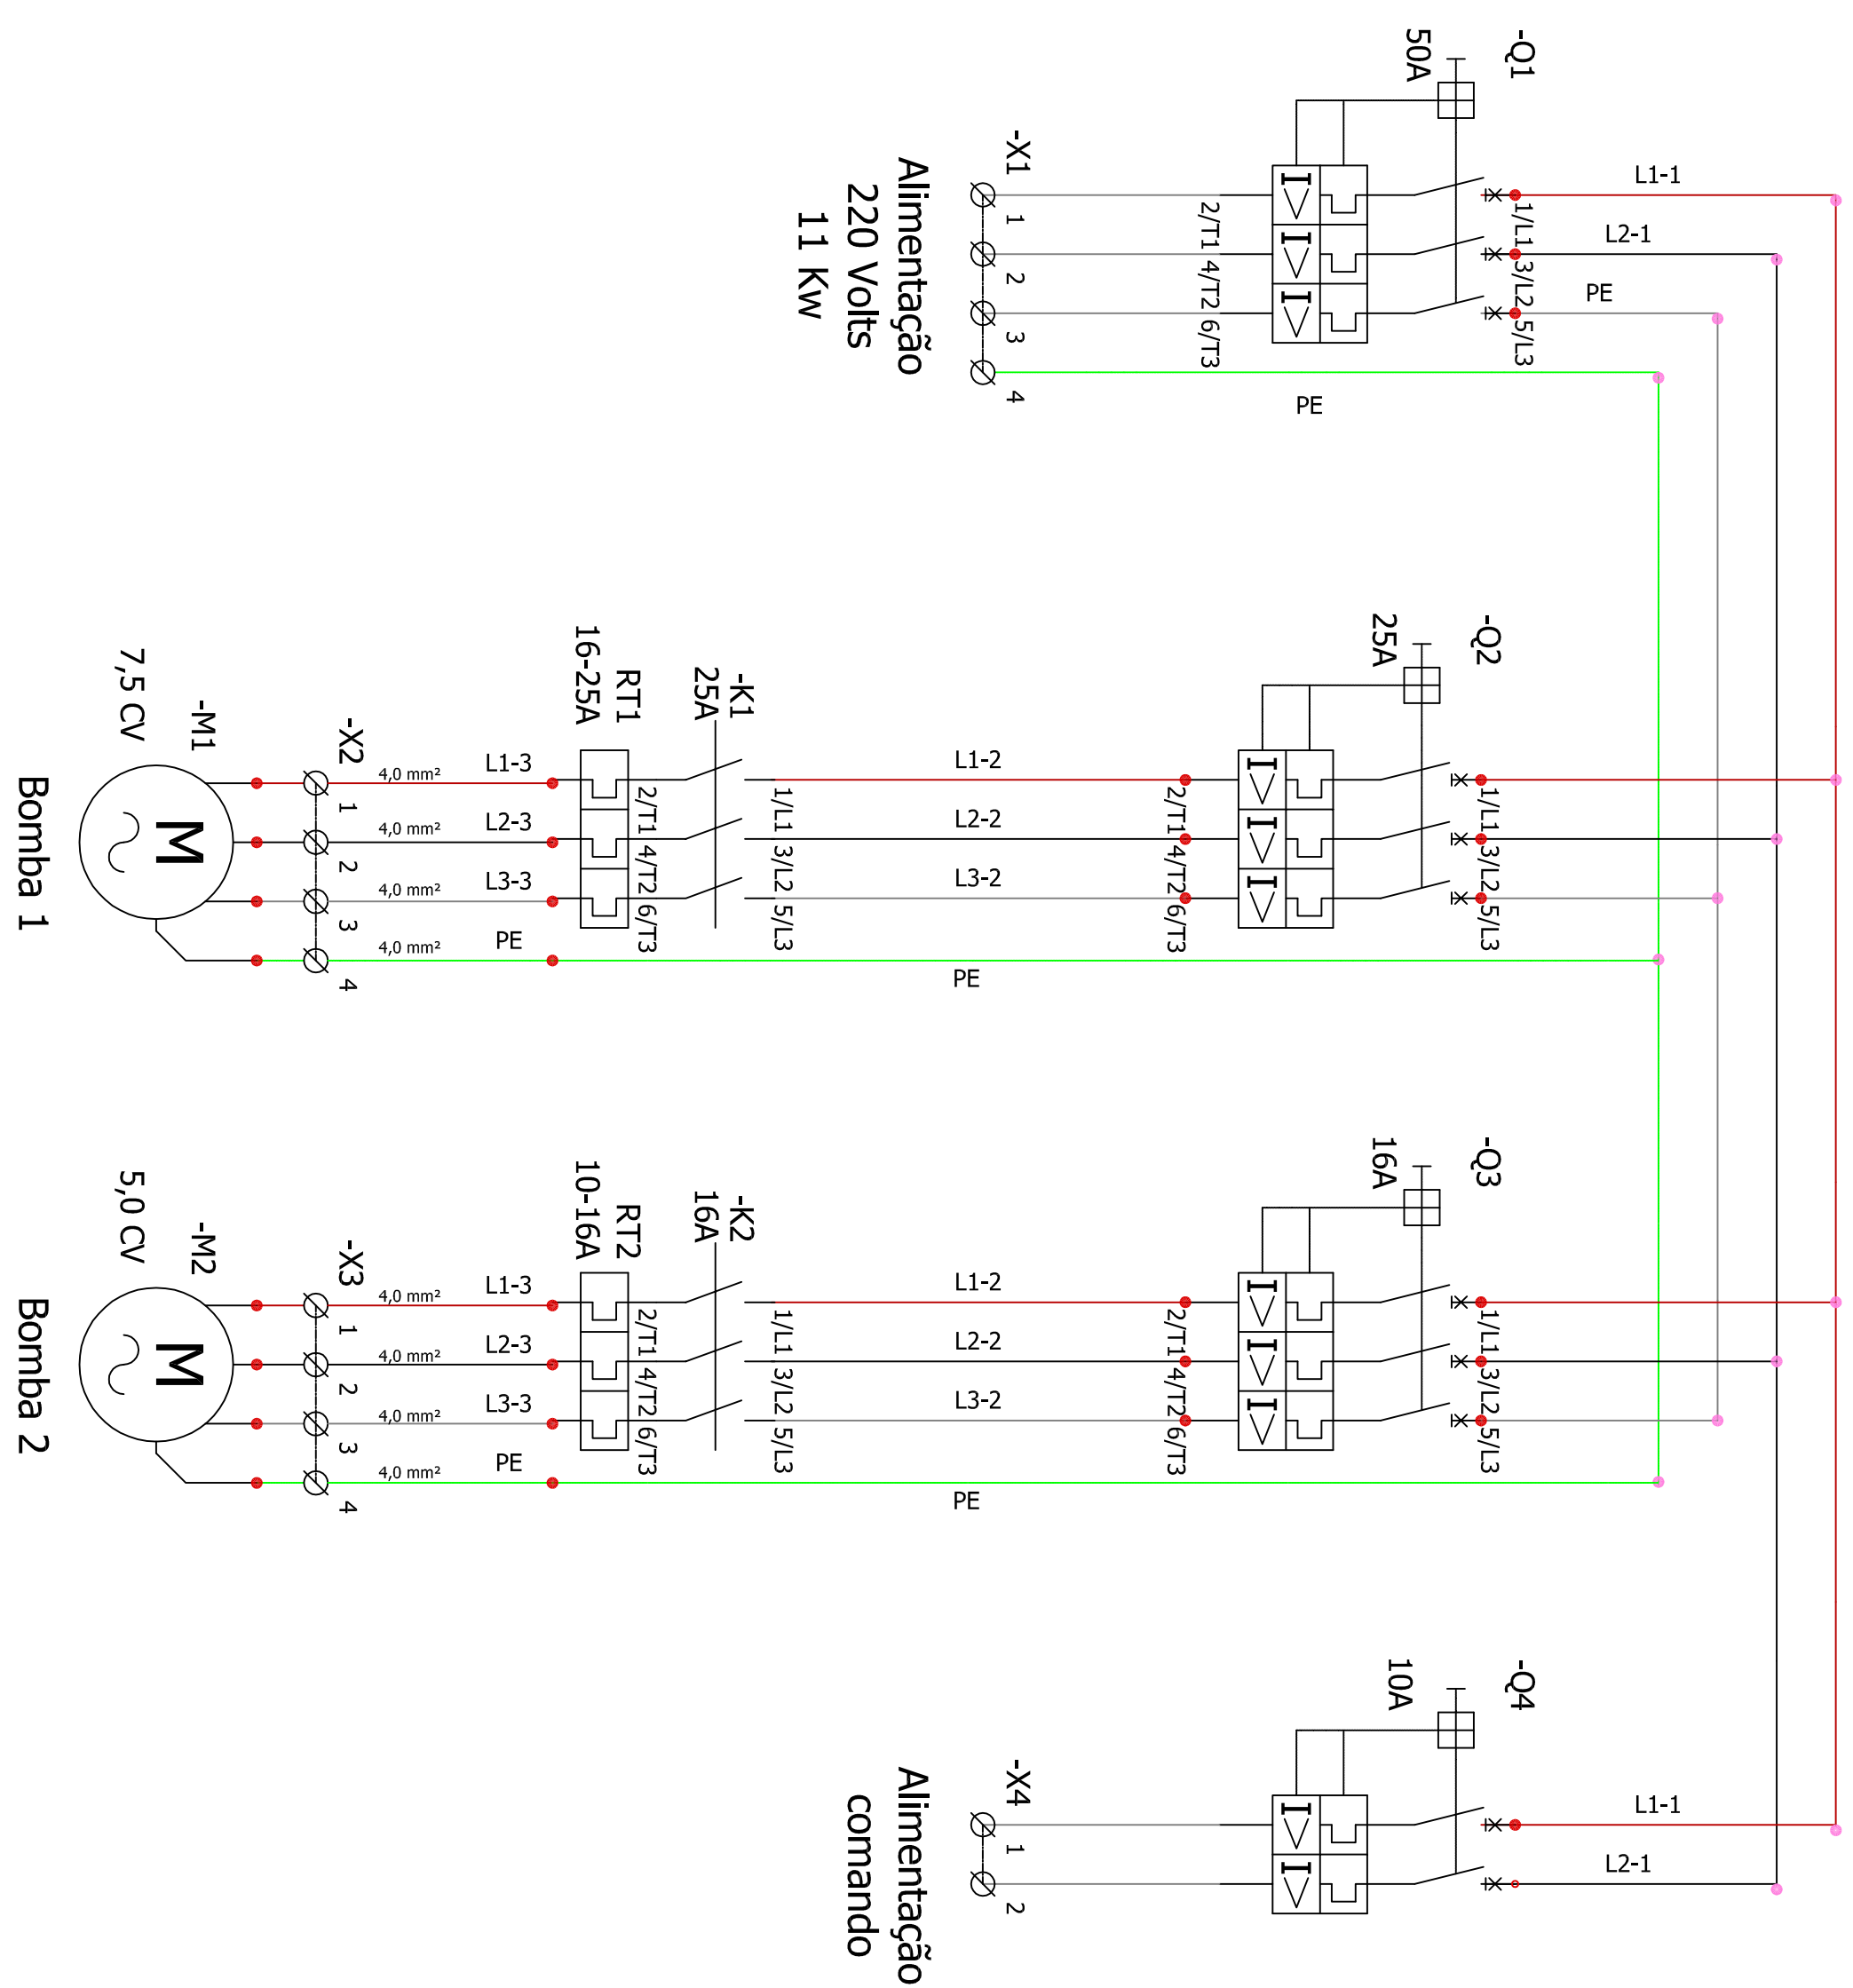

01

DIAGRAMA DE FORÇA E COMANDO DAS BOMBAS


SESCALA

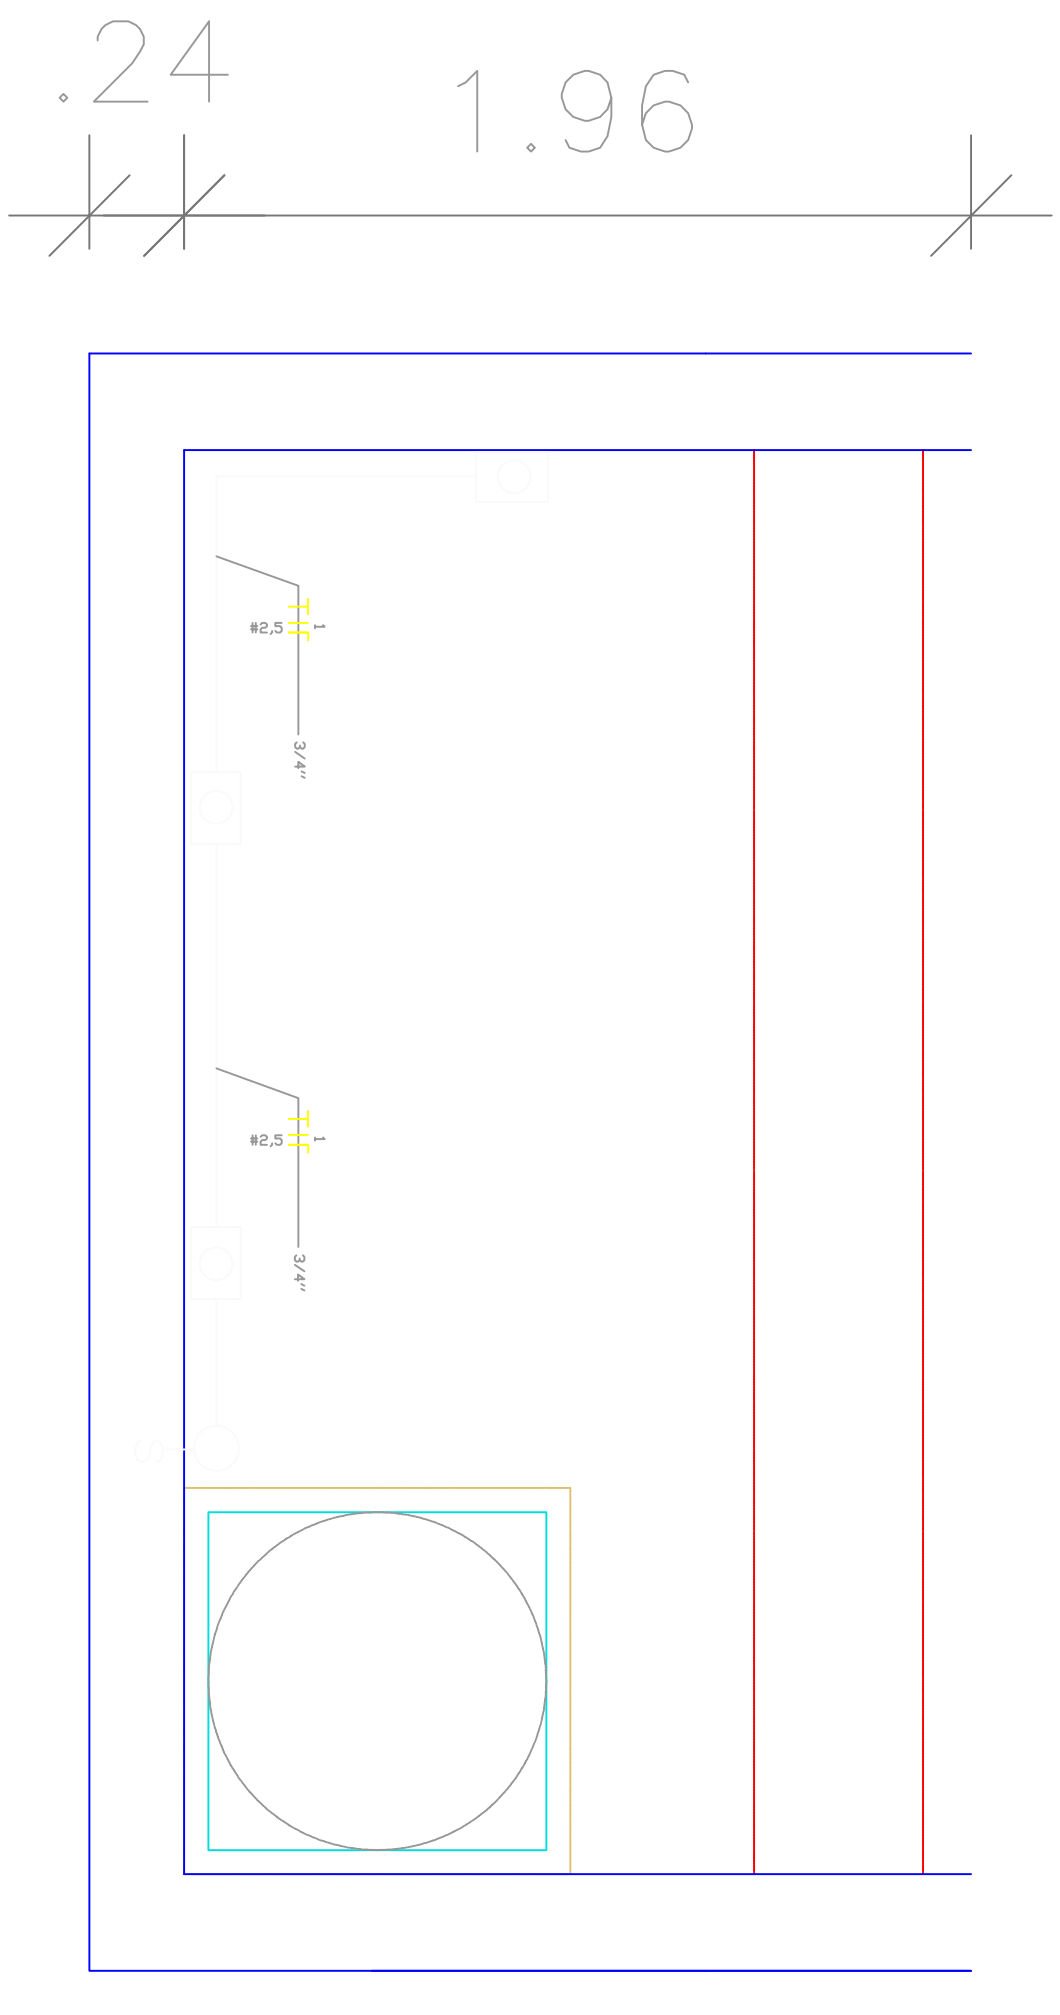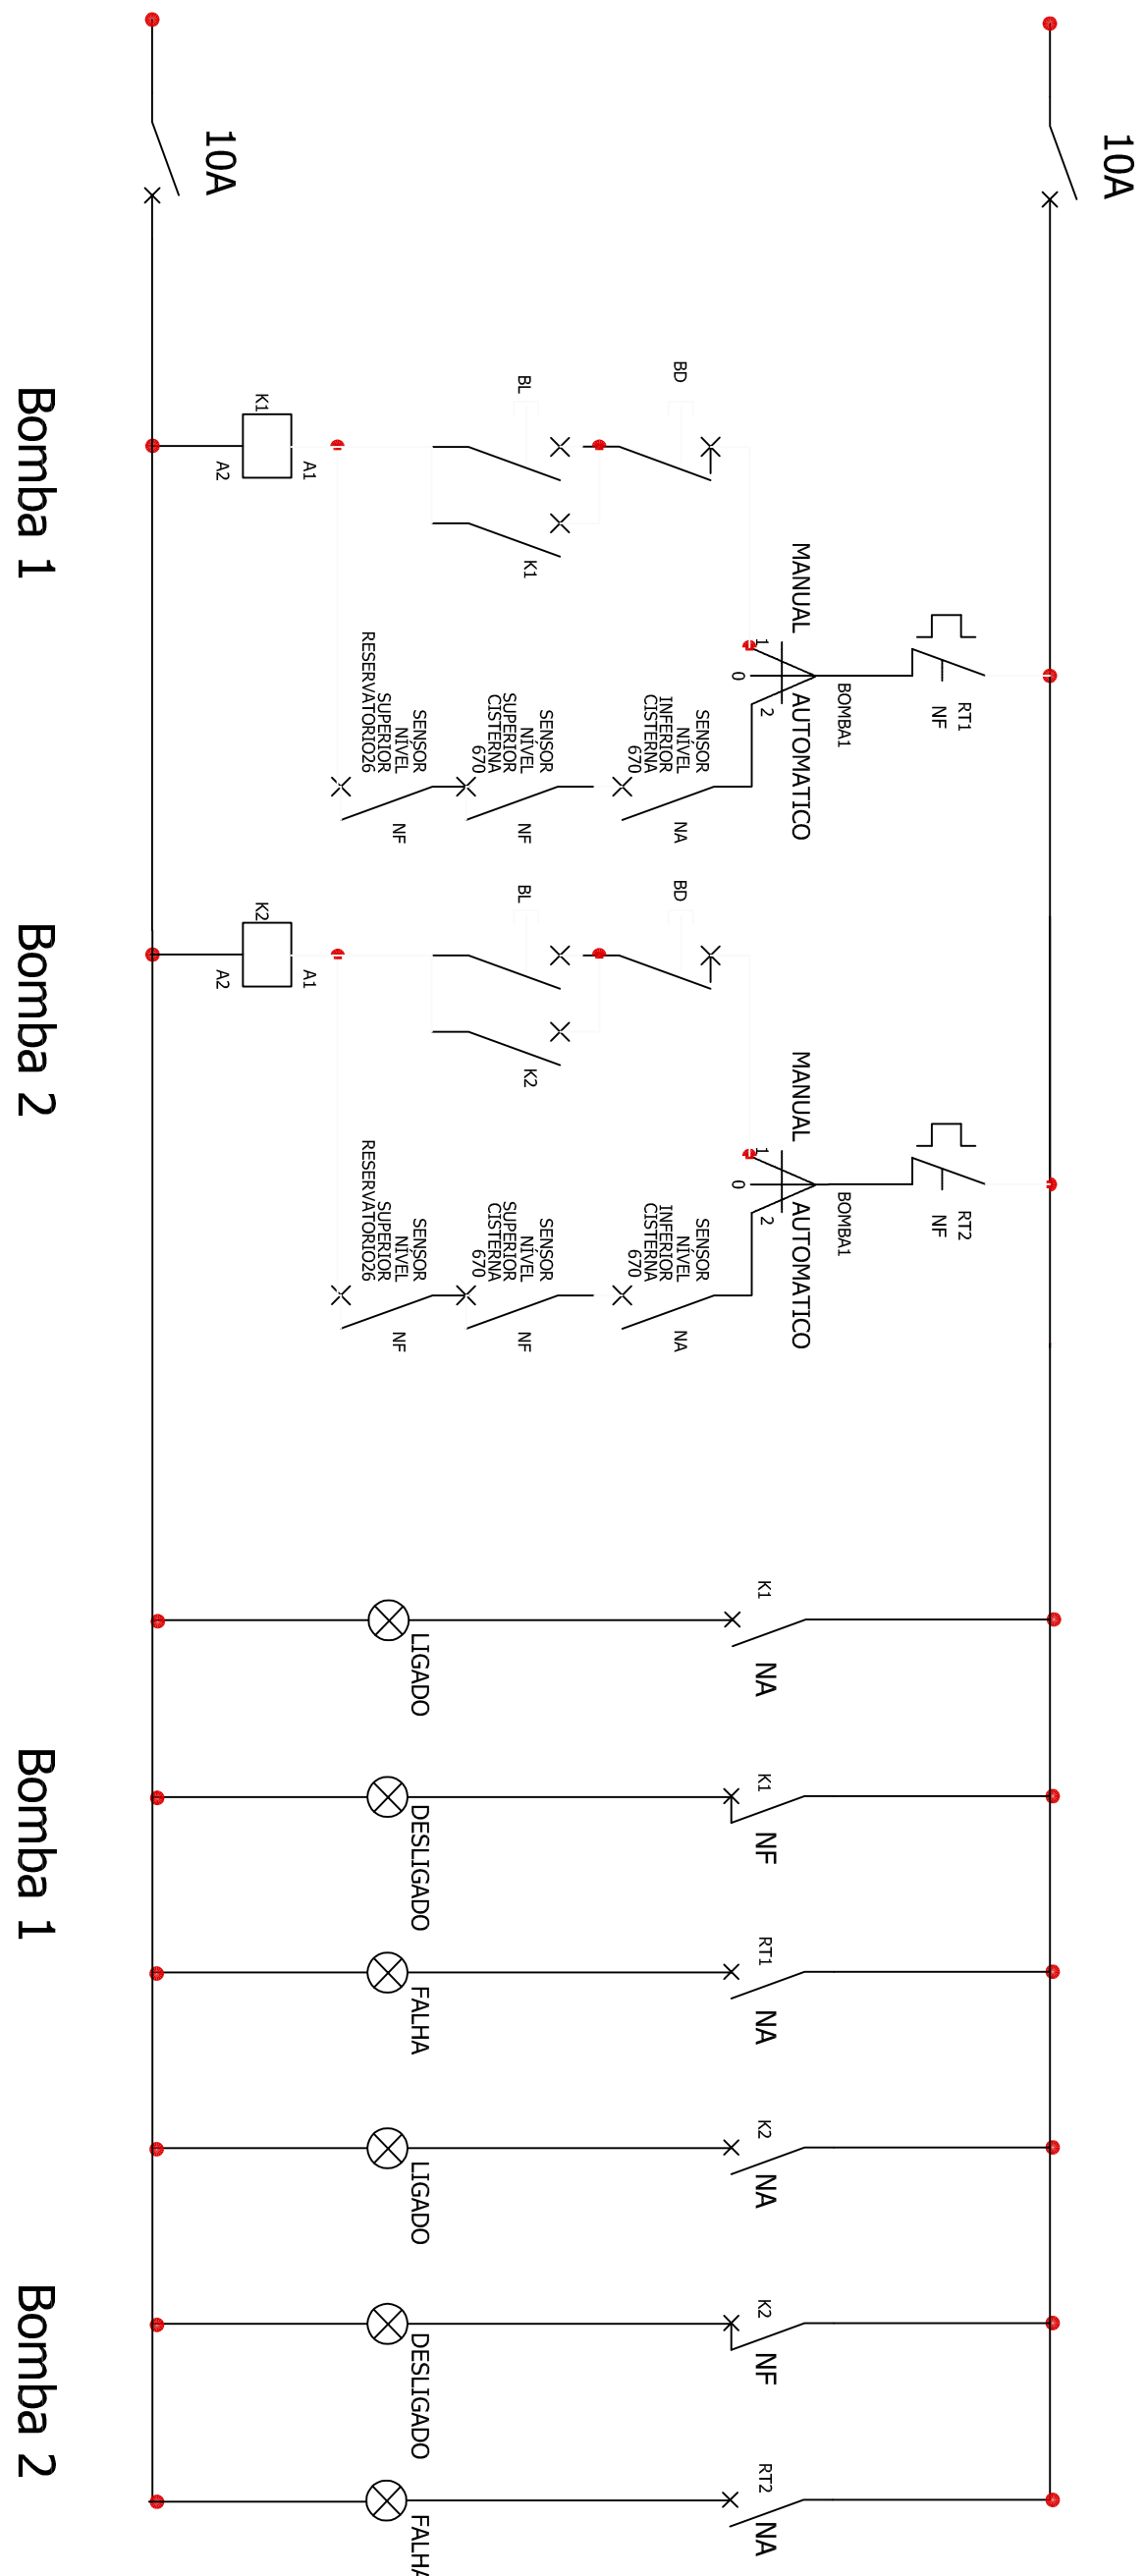

01

PLANTA BAIXA CASA DE BOMBAS - ILUMINAÇÃO

SESCALA

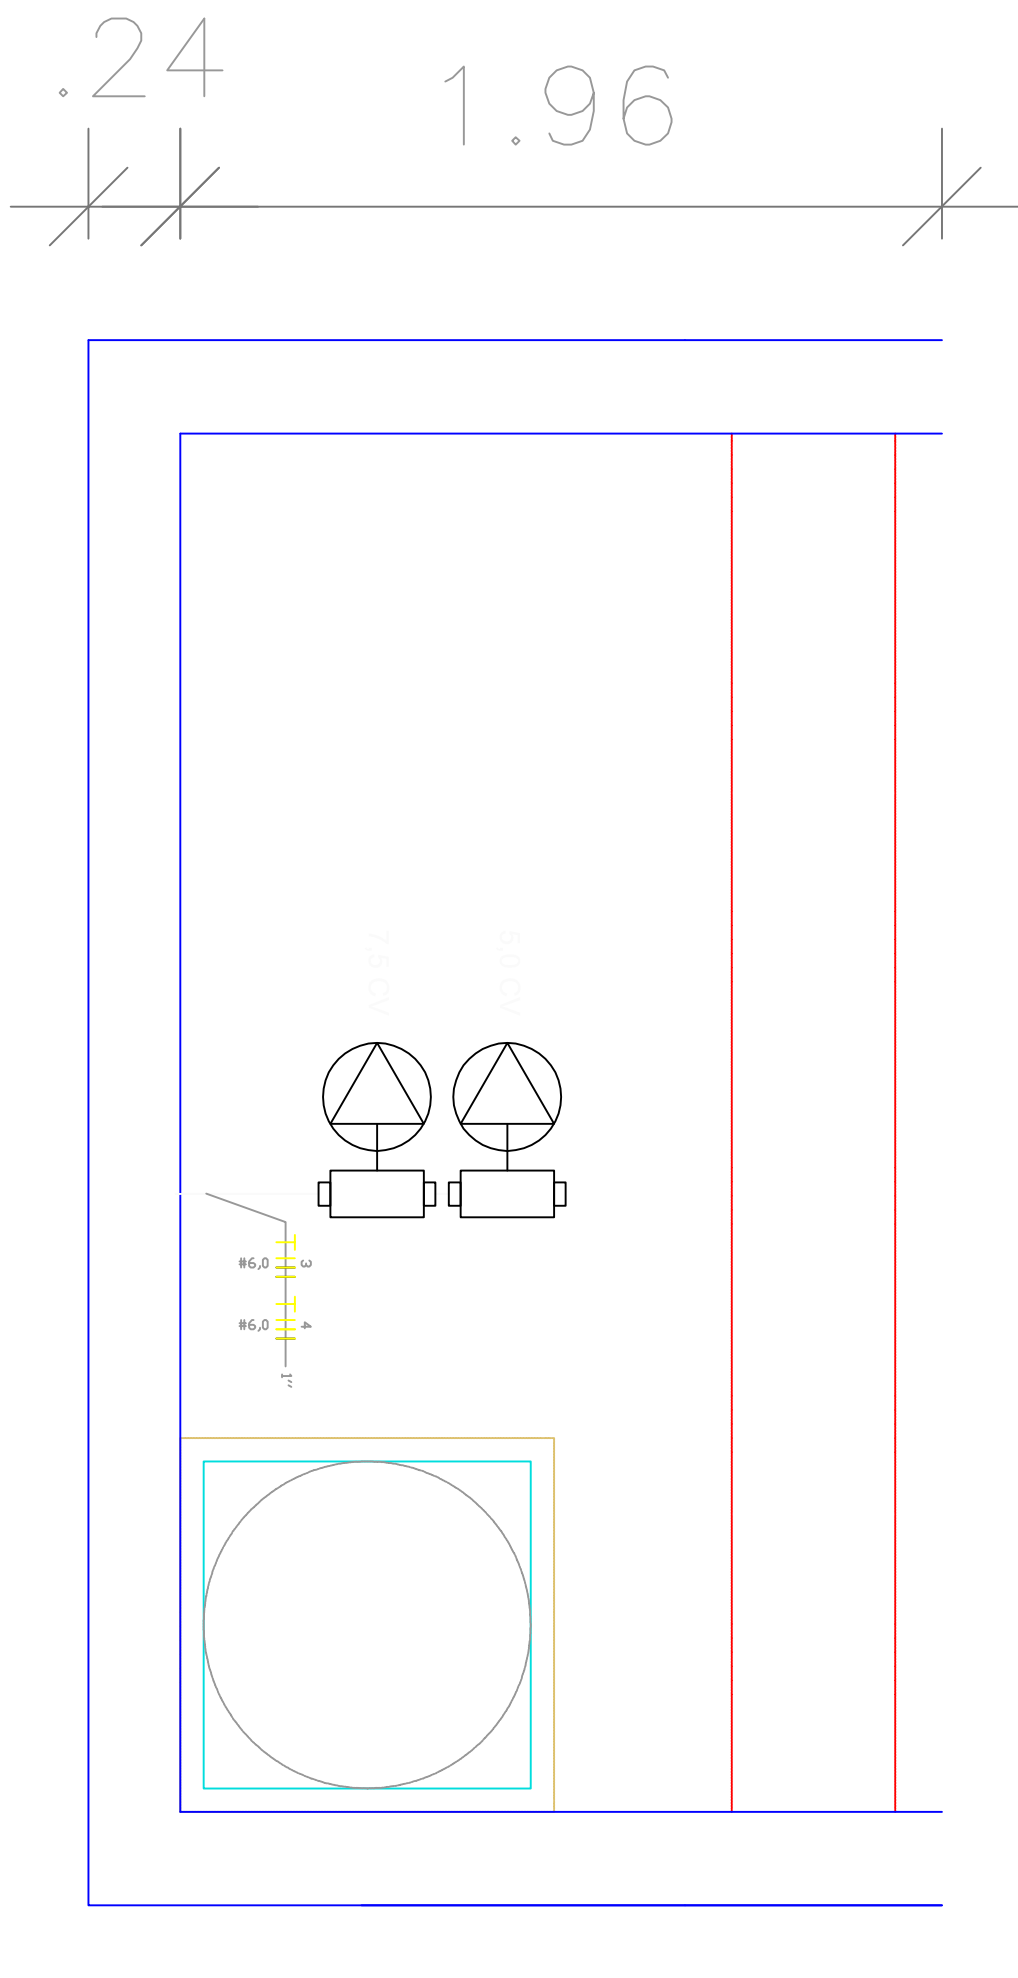

02

PLANTA BAIXA CASA DE BOMBAS - TOMADAS

SESCALA