




1 TÉRREO: LOCALIZAÇÃO SUPORTES
ESCALA 1/500

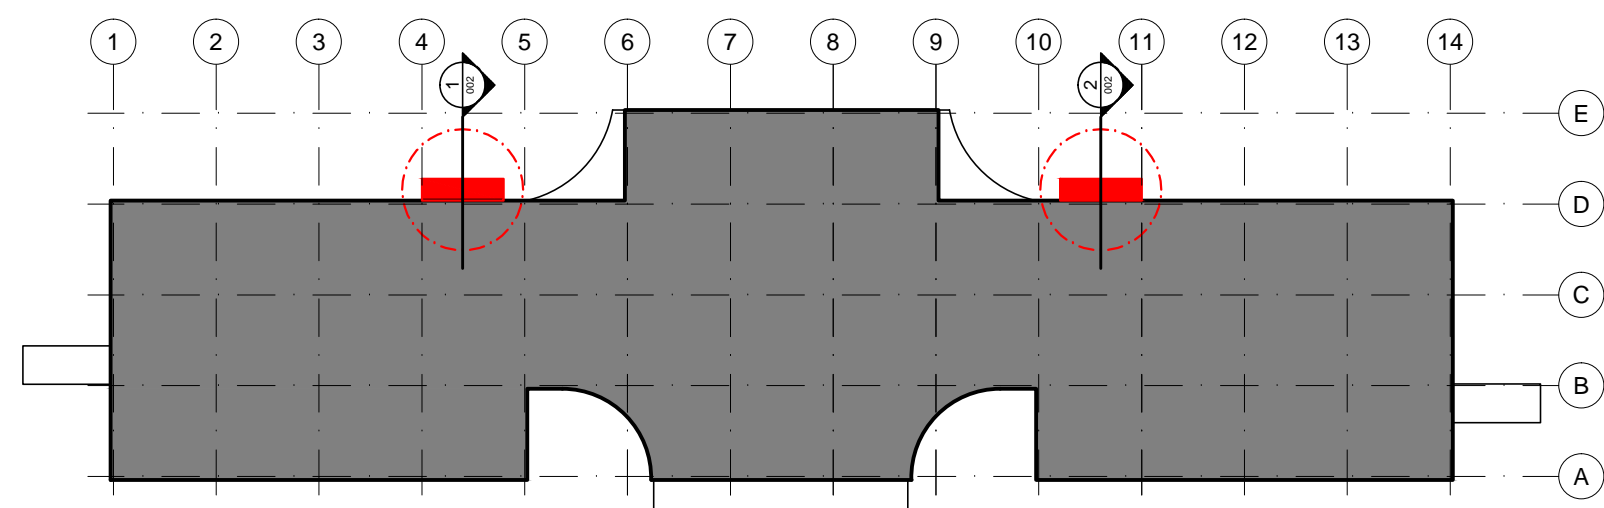


4 1º PAVIMENTO: LOCALIZAÇÃO PLATAFORMAS
ESCALA 1/500

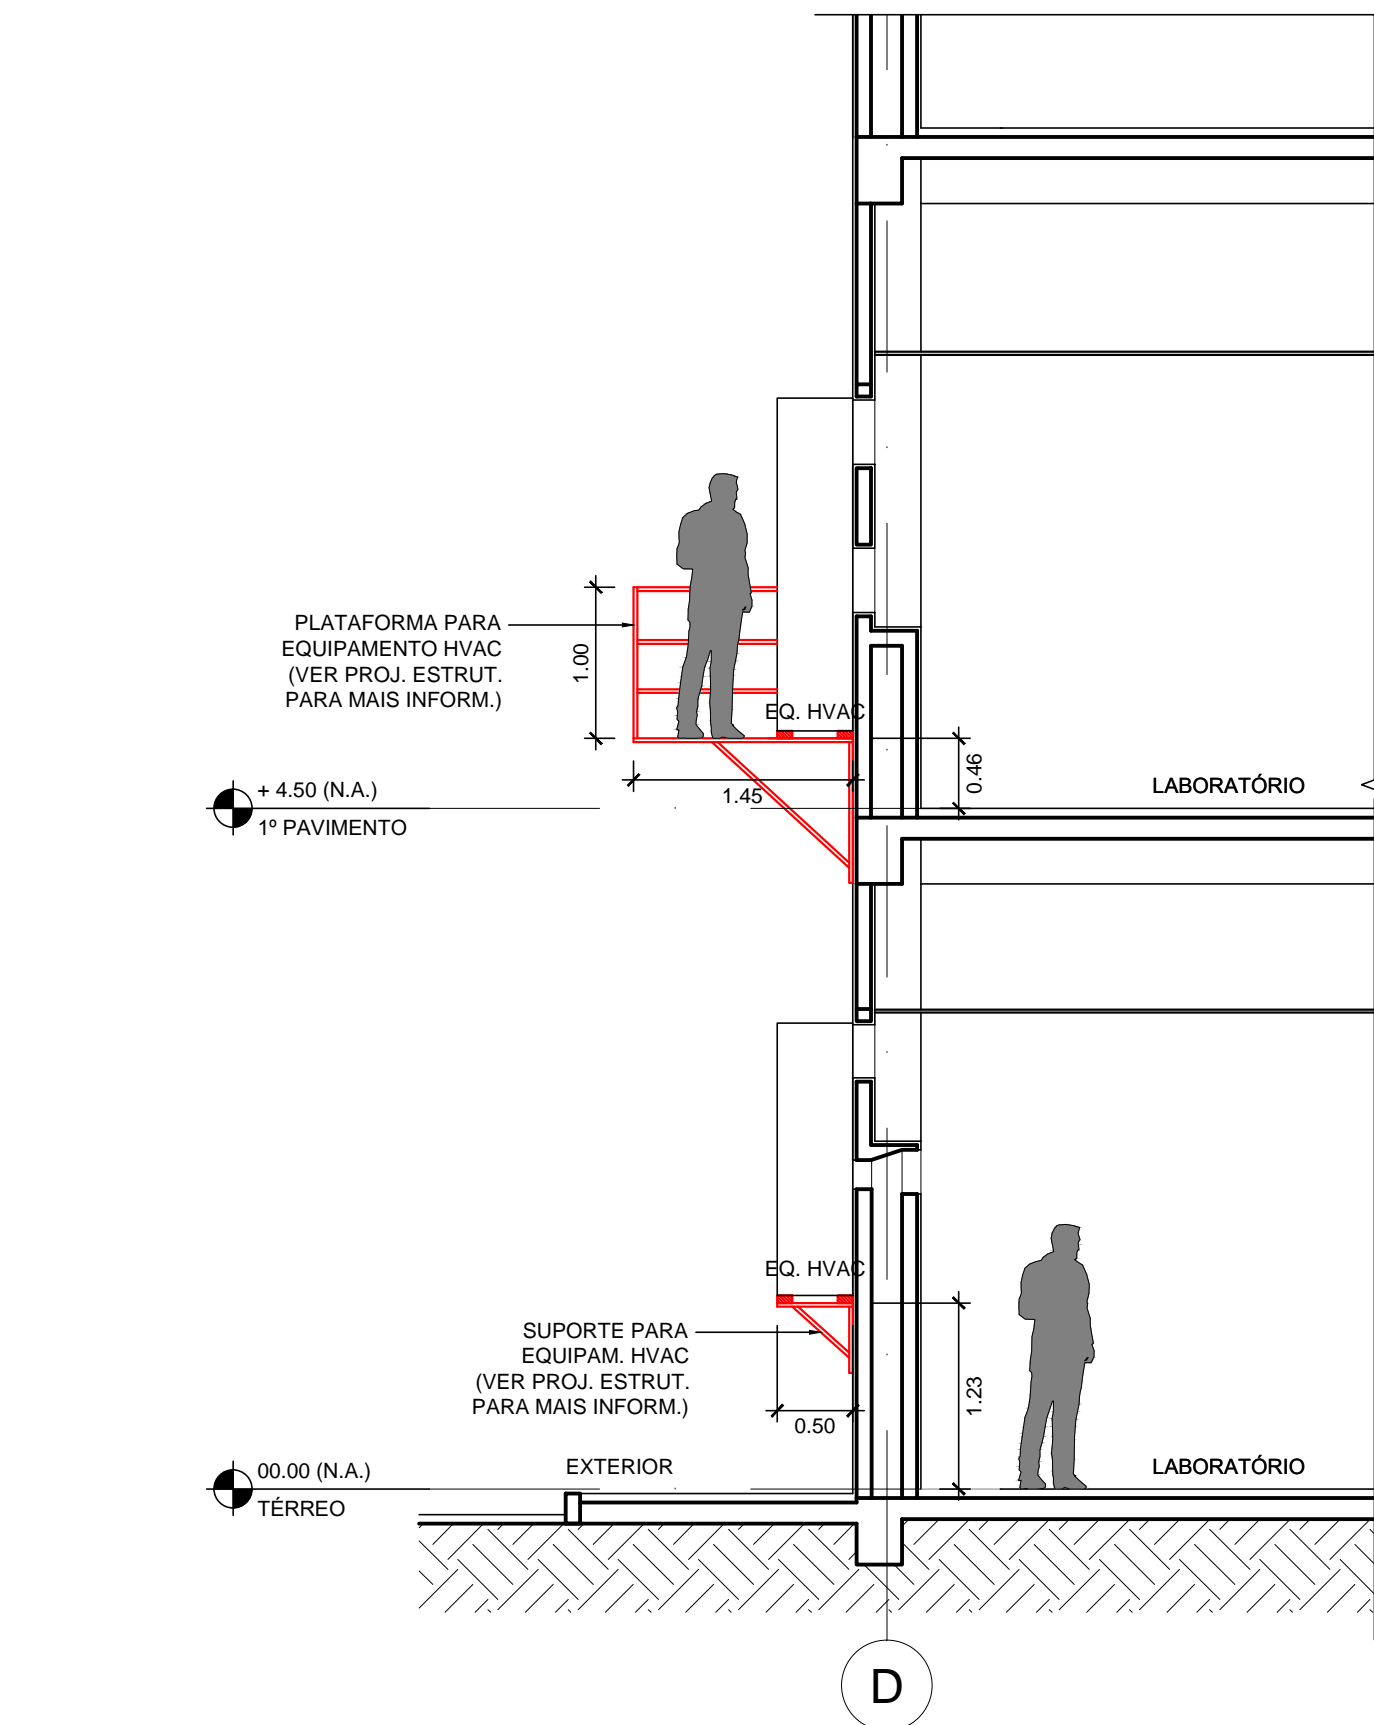


7 CORTE 1: SUPORTE E PLATAFORMA EIXO D
ESCALA 1/50

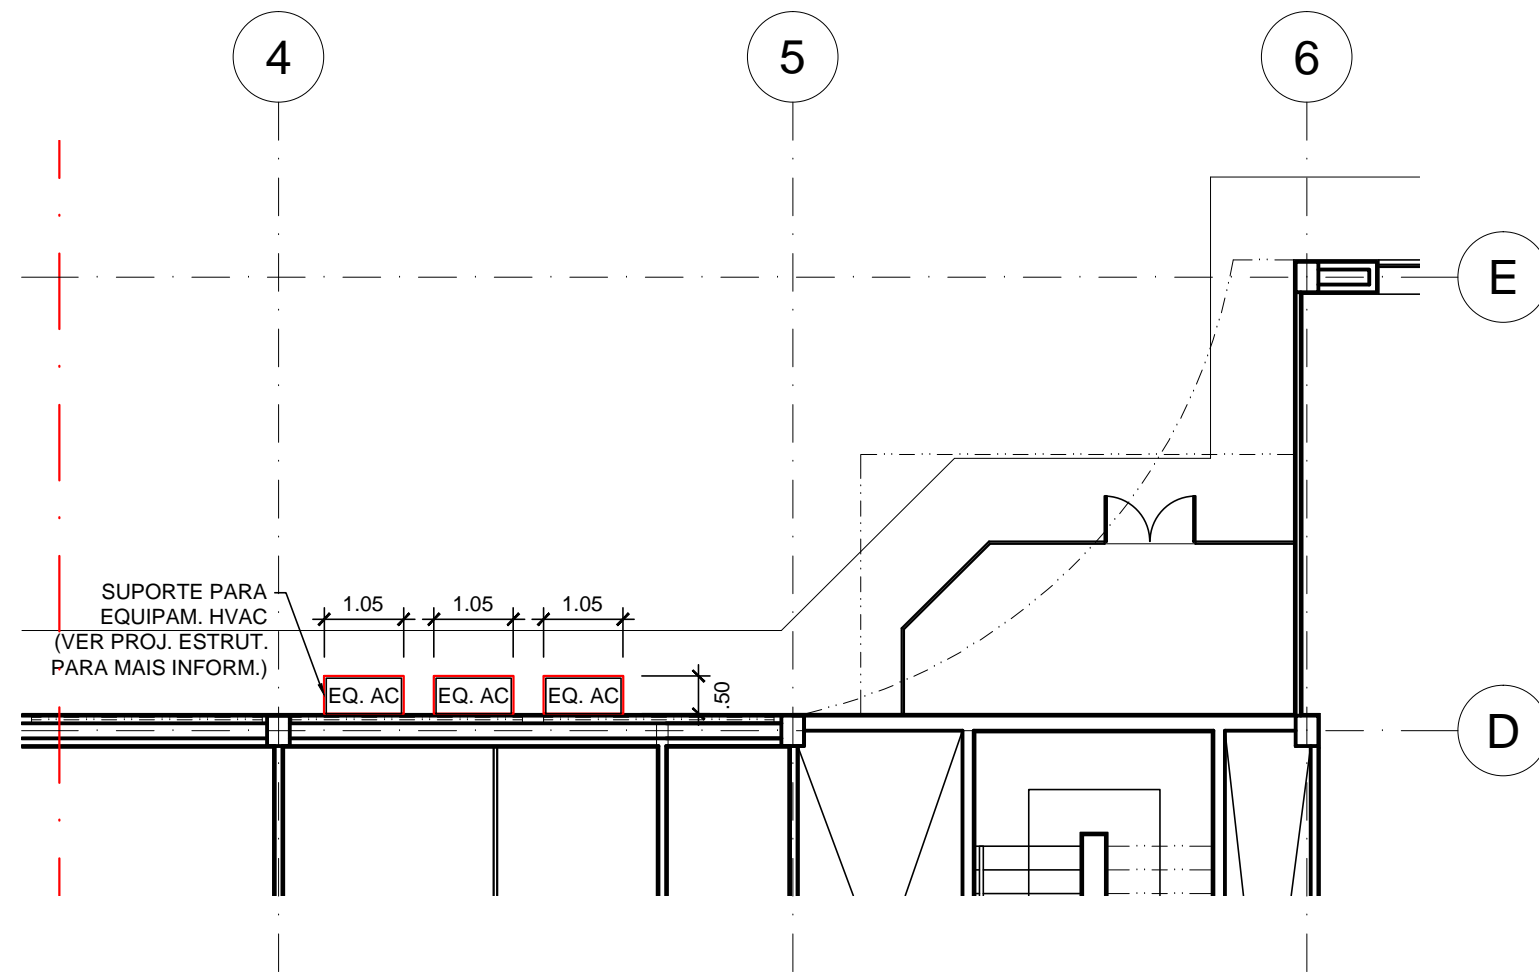


2 TÉRREO: SUPORTES TRECHO 4D E 5D
ESCALA 1/100

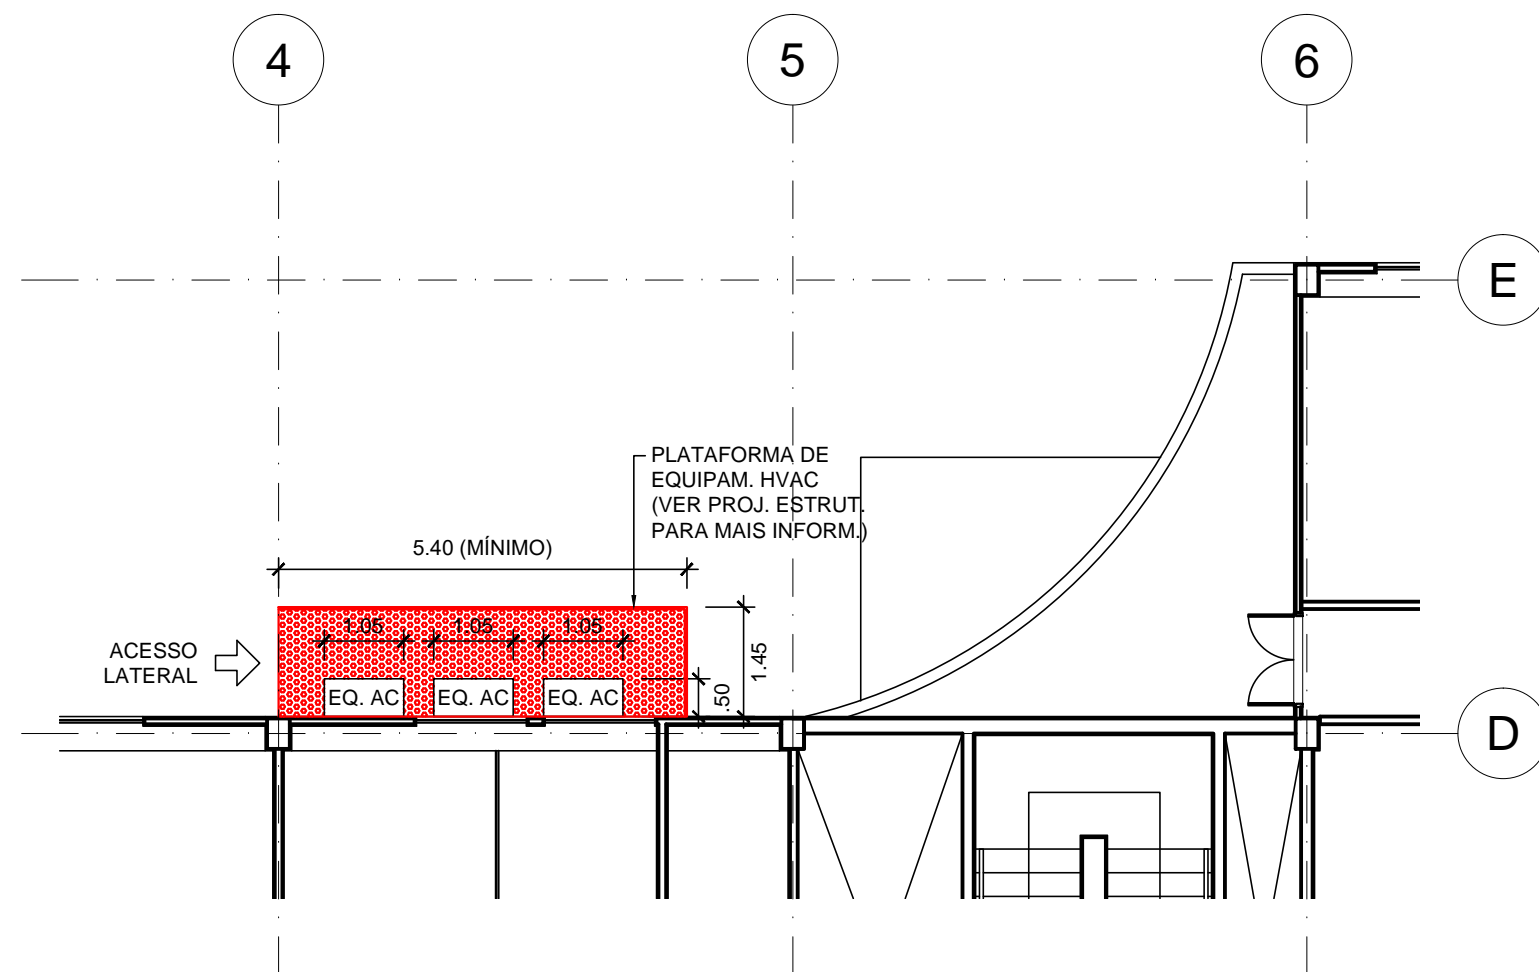


5 1º PAVIMENTO: PLATAFORMAS TRECHO 4D E 5D
ESCALA 1/100

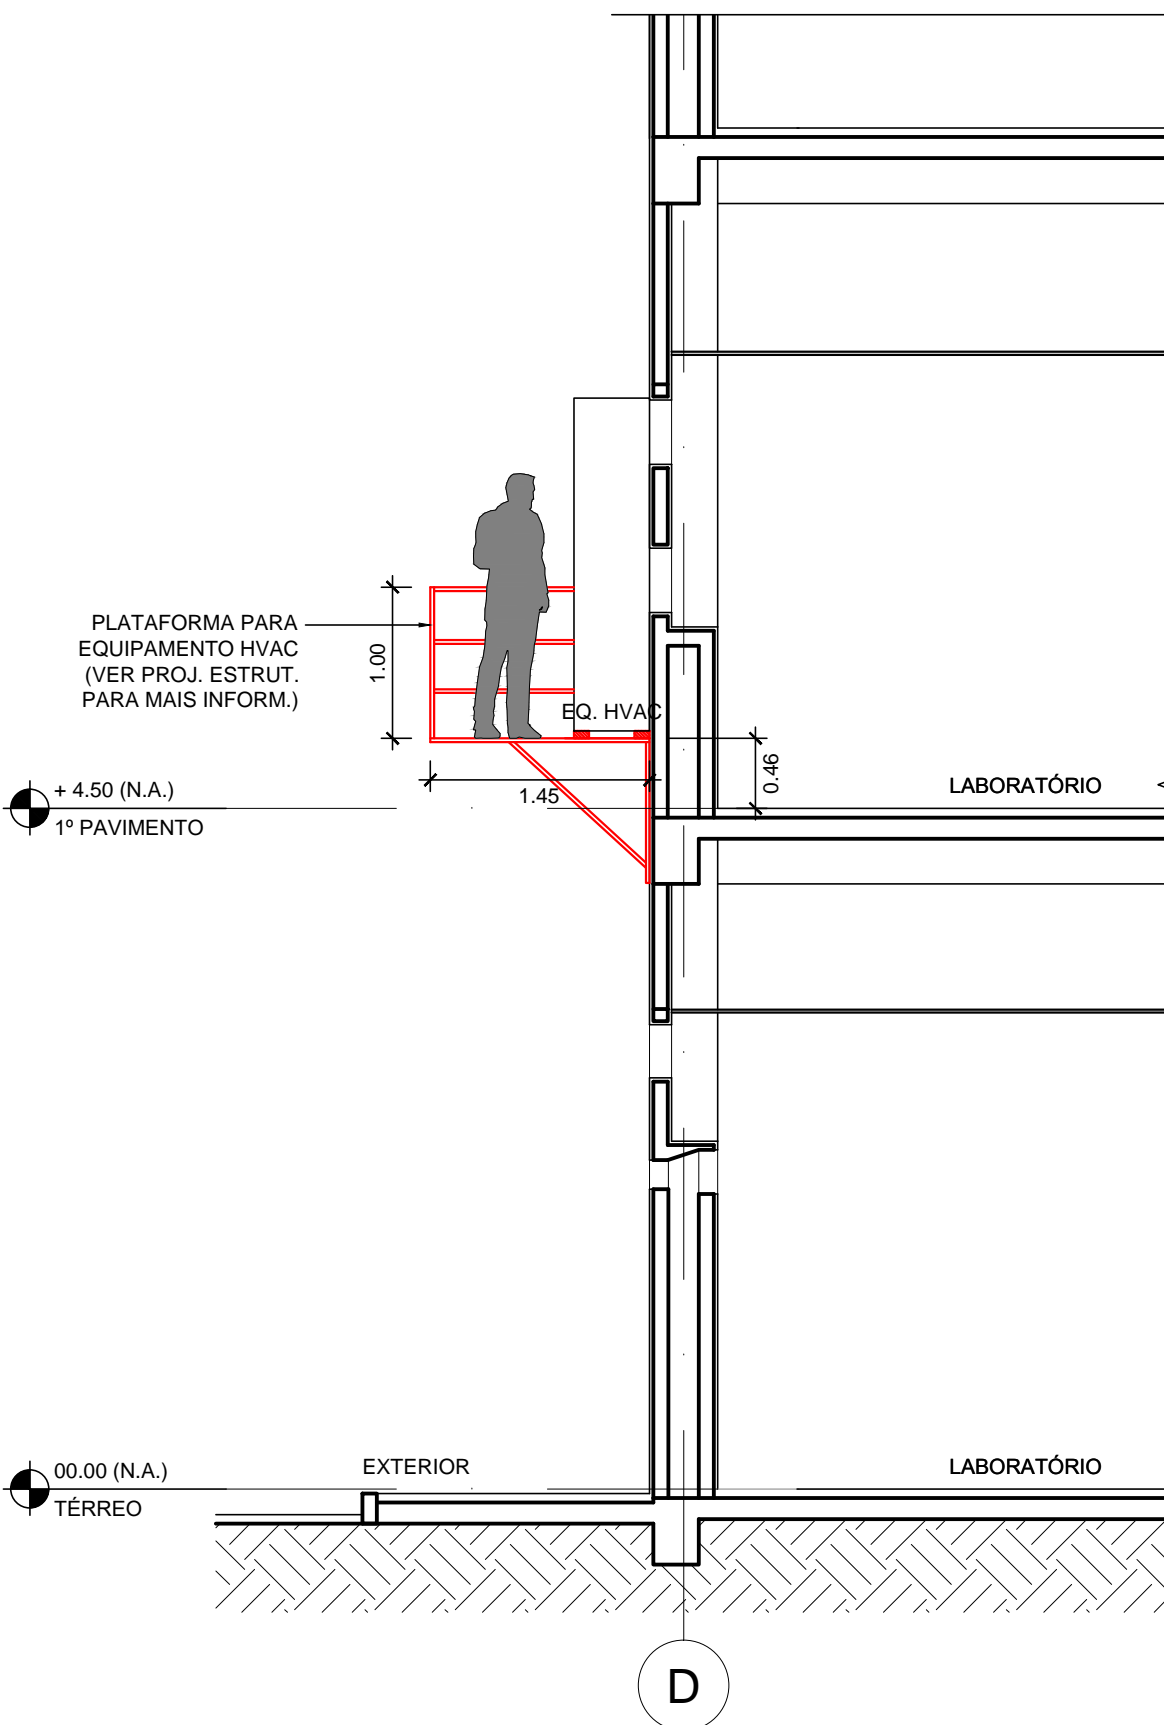


8 CORTE 2: PLATAFORMA EIXO D
ESCALA 1/50

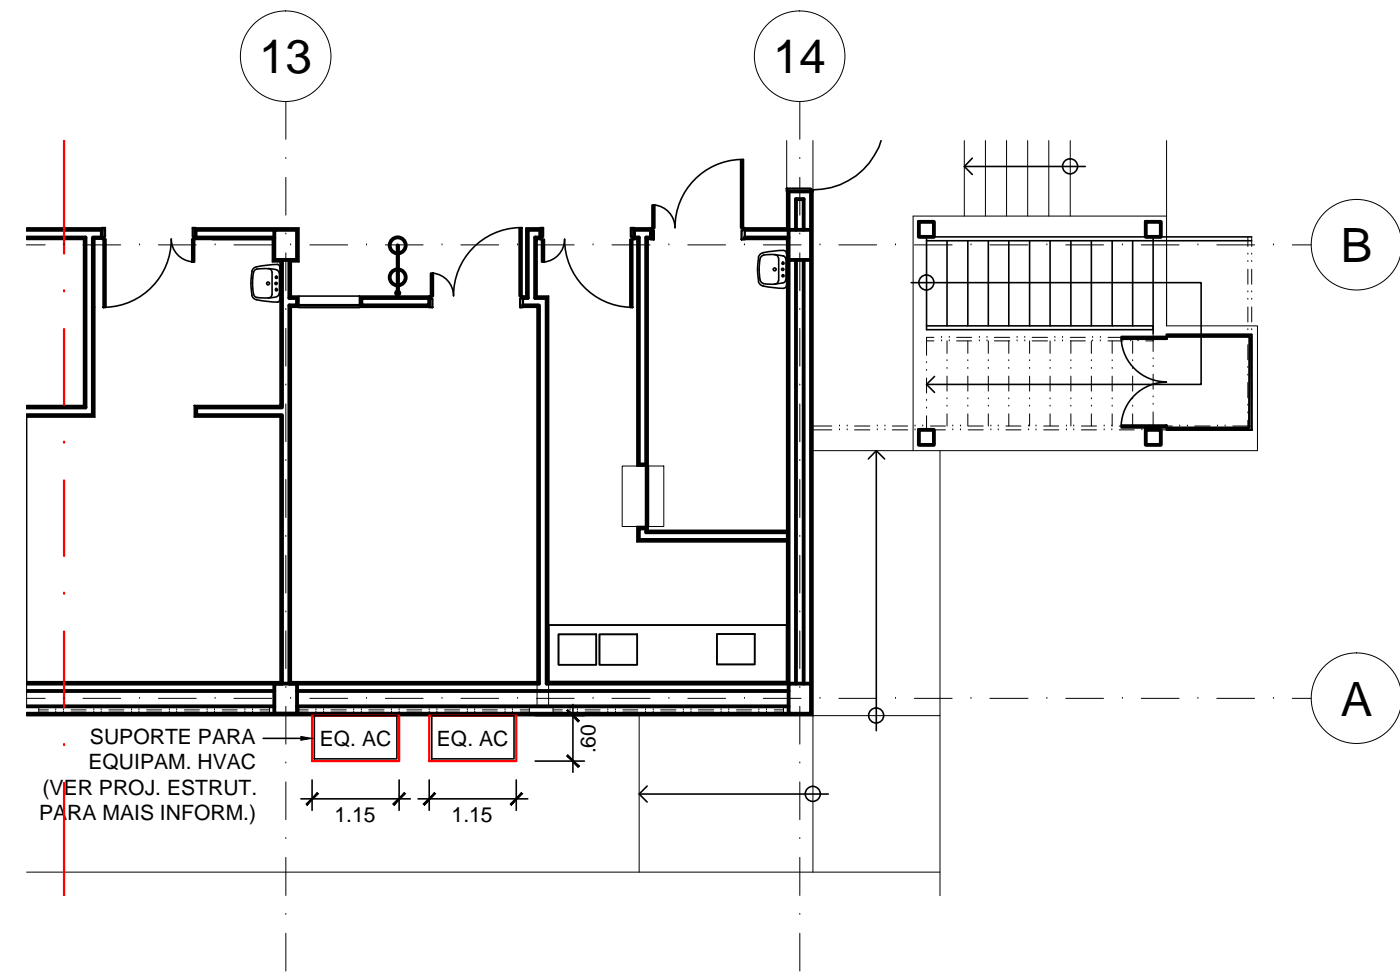

3 TÉRREO: SUPORTES TRECHO 13A E 14A
ESCALA 1/100

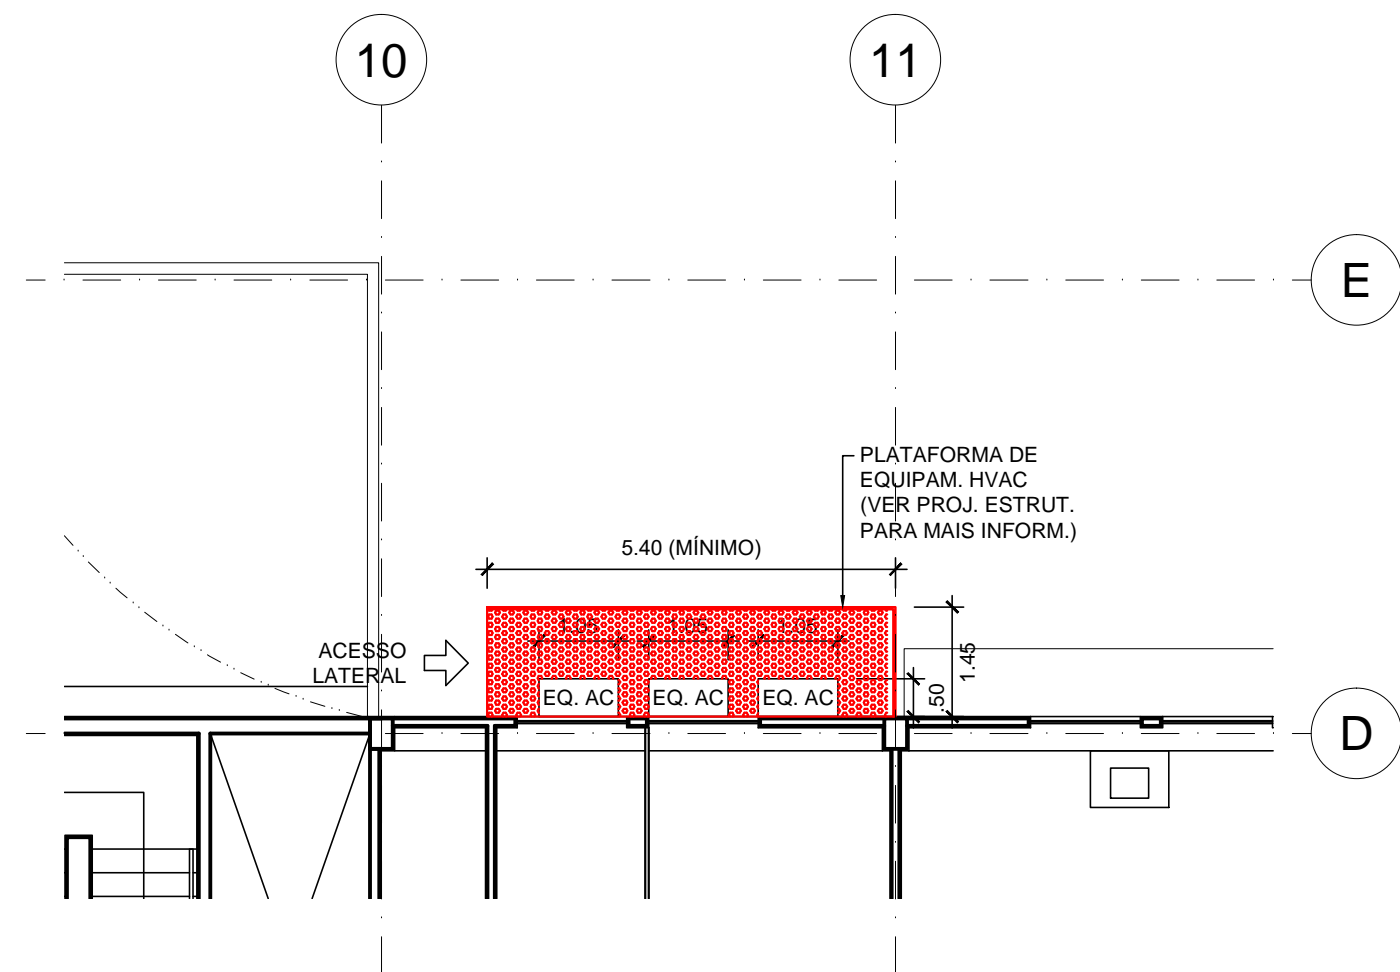


6 1º PAVIMEN.: PLATAFORMAS TRECHO 10D E 11D
ESCALA 1/100

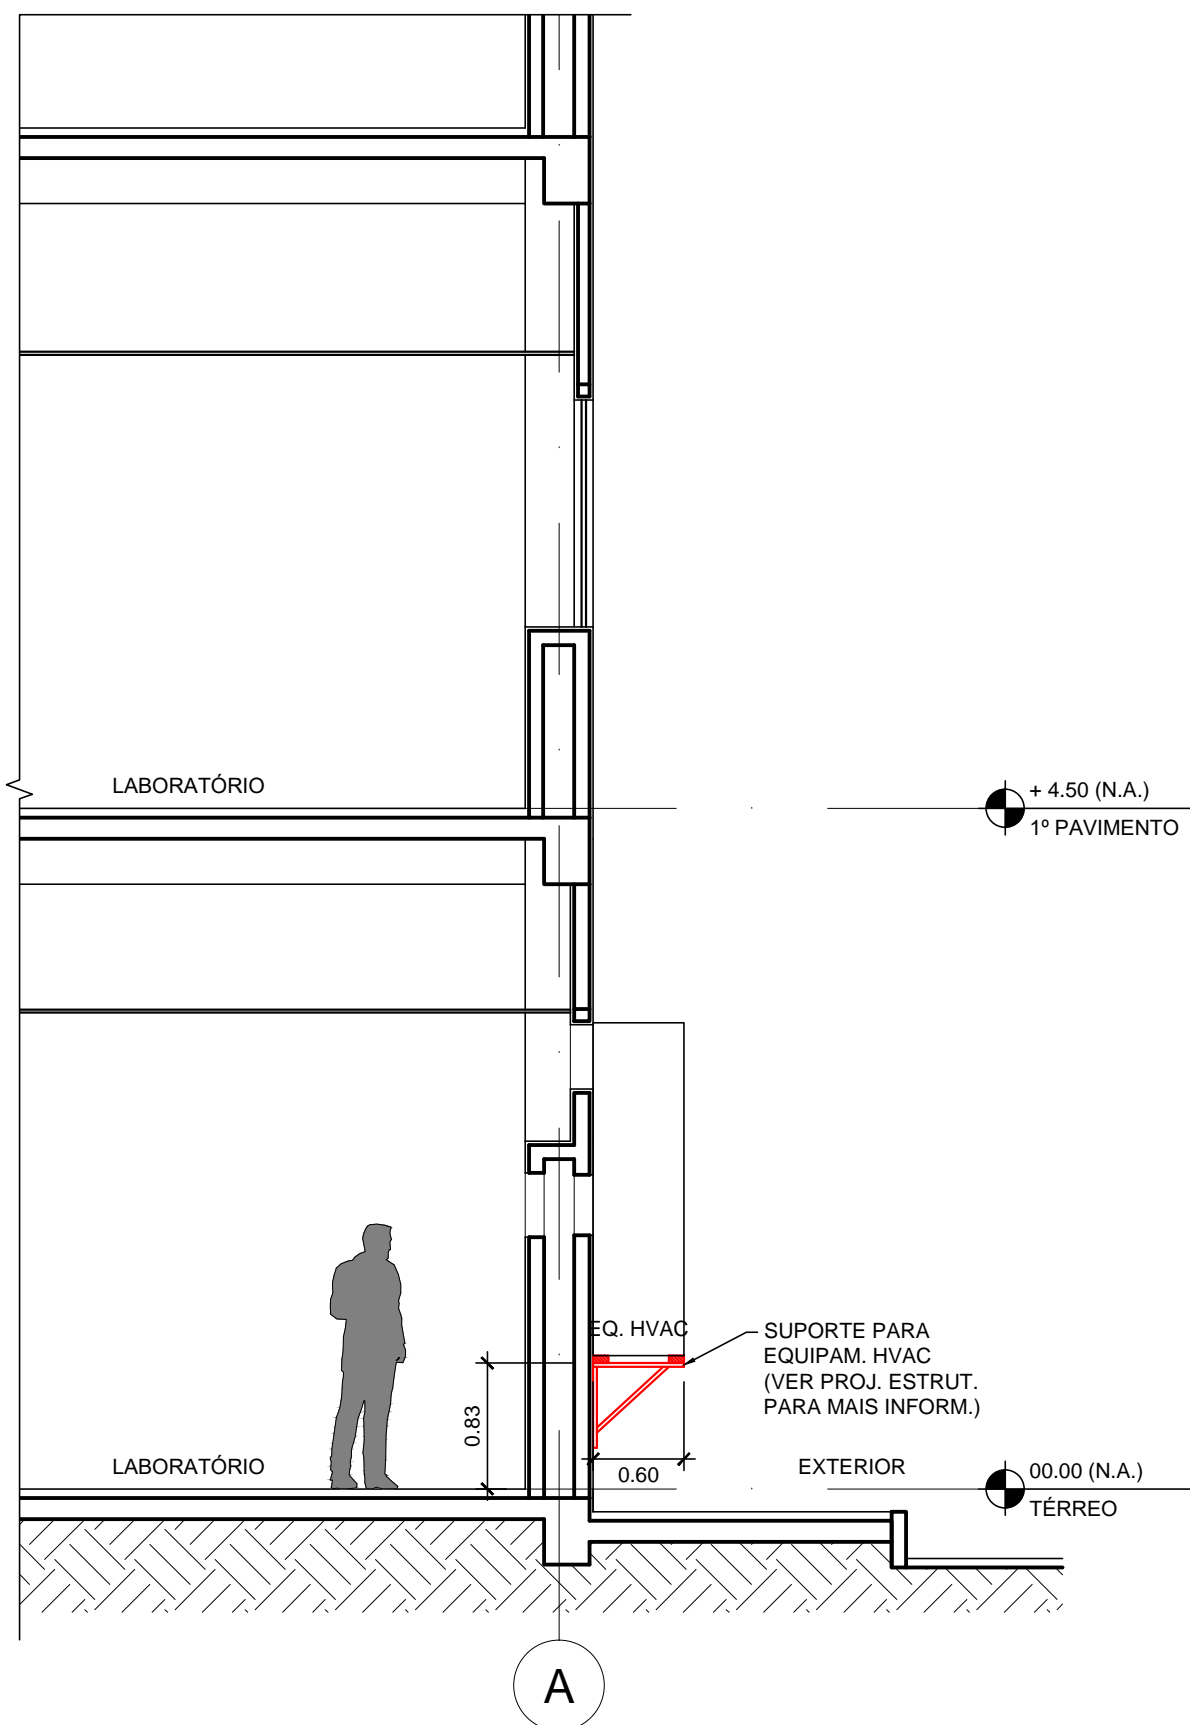


9 CORTE 3: SUPORTE EIXO A
ESCALA 1/50

PLANTA DE SITUAÇÃO

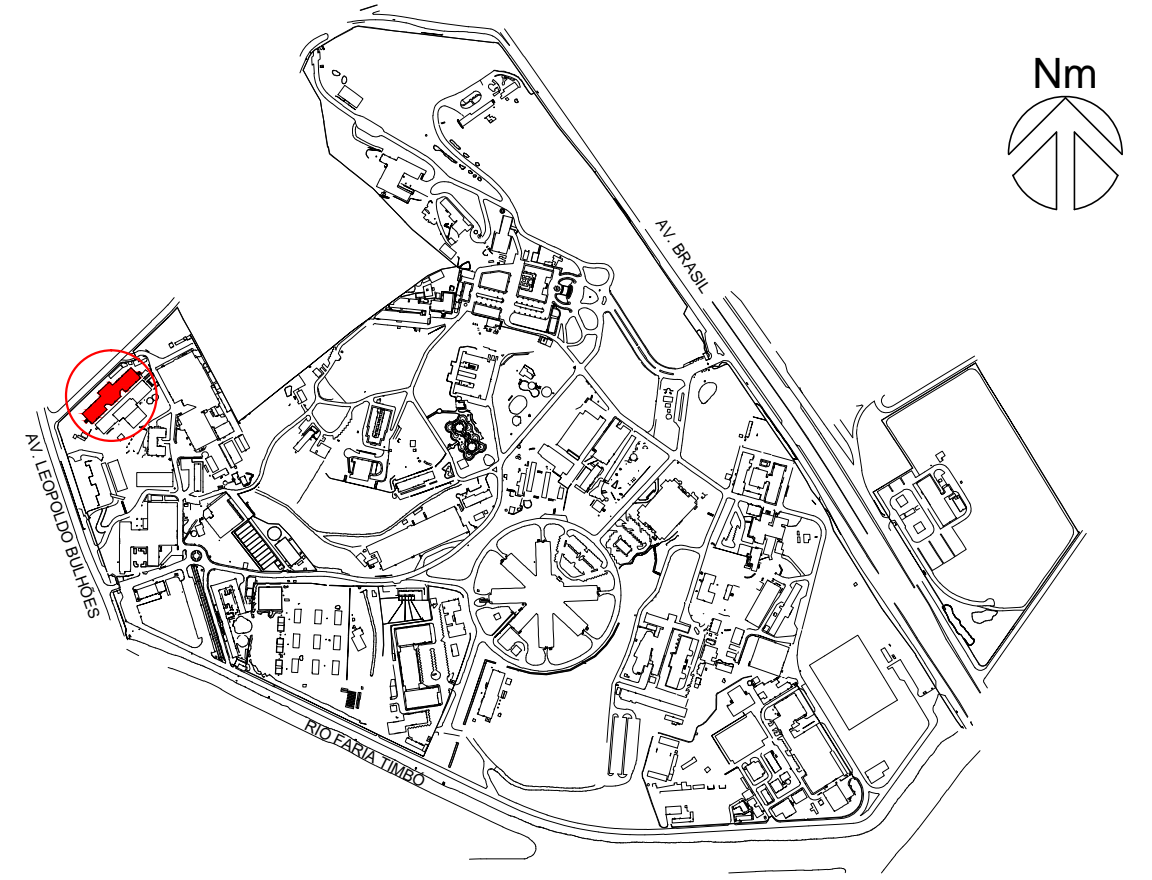

TRECHO DE DESTAQUE DA EDIFICAÇÃO

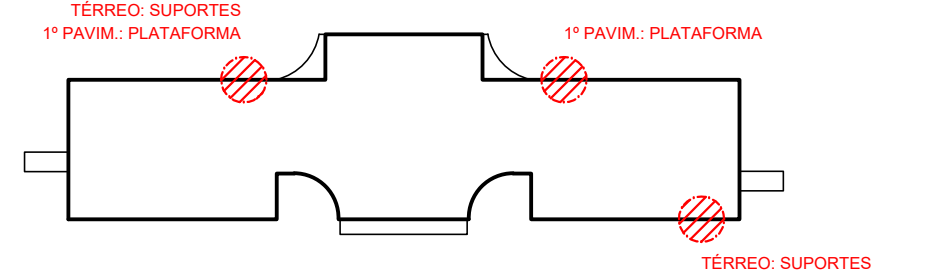

CONVENÇÕES

	EXISTENTE		A CONSTRUIR ENCObERTA
	A DEMOLIR		A CONSTRUIR EM PROJEÇÃO
	A CONSTRUIR		

NOTAS GERAIS

- PARA INFORMAÇÕES SOBRE OS EQUIPAMENTOS DE HVAC VER PROJETO EXECUTIVO ESPECÍFICO.
- PARA INFORMAÇÕES SOBRE A AUTOMAÇÃO DO SISTEMA DE HVAC VER PROJETO EXECUTIVO ESPECÍFICO.
- PARA INFORMAÇÕES SOBRE O SISTEMA ELÉTRICO VER PROJETO EXECUTIVO ESPECÍFICO.
- PARA INFORMAÇÕES SOBRE A ESTRUTURA DE SUPORTES E PLATAFORMA, BEM COMO ESPECIFICAÇÕES E QUANTIDADES, VER PROJETO EXECUTIVO ESPECÍFICO; EM CASO DE DIVERGÊNCIAS ENTRE O PROJETO DE ARQUITETURA E O PROJETO DE ESTRUTURA, ESTE ÚLTIMO DEVE PREVALESCER SOBRE AQUELE.

A EMISSÃO INICIAL		LÉO LACERDA	LÉO LACERDA	17/09/2021
EMIS. DESCRIÇÃO		REVISADO POR	RESP. TÉCNICO	DATA
Ministério da Saúde FIOCRUZ Fundação Oswaldo Cruz Coordenação Geral de Infraestrutura dos Campi		NOME DO PRÉDIO / ÁREA PAVILHÃO HÉLIO E PEGG PEREIRA INTERVENÇÕES EM PAVIMENTOS		
OBJETIVO ADEQUAÇÃO	CAMPUS MANGUINHOS	SETOR		
Nº PRÉDIO 257	Nº DA META 2021-013	O.E. / O.R. 2021.02.23.07	Nº PRANCHAS A257A109A.DWG	
TIPO DE PROJETO / SUBTIPO DE PROJETO ARQUITETURA	FASE PROJETO EXECUTIVO			DATA 17/09/2021
TÍTULO DA PRANCHAS INDICAÇÕES DE INSTALAÇÃO DE SUPORTES E PLATAFORMAS PARA EQUIPAMENTOS DE HVAC		ESCALA INDICADA		ART/RRT -
COORDENADOR DA META LEONARDO LACERDA		RESPONSÁVEL TÉCNICO LEONARDO LACERDA	CREA/CAU CAU Nº A31519-2	ART/RRT -
EQUIPE				