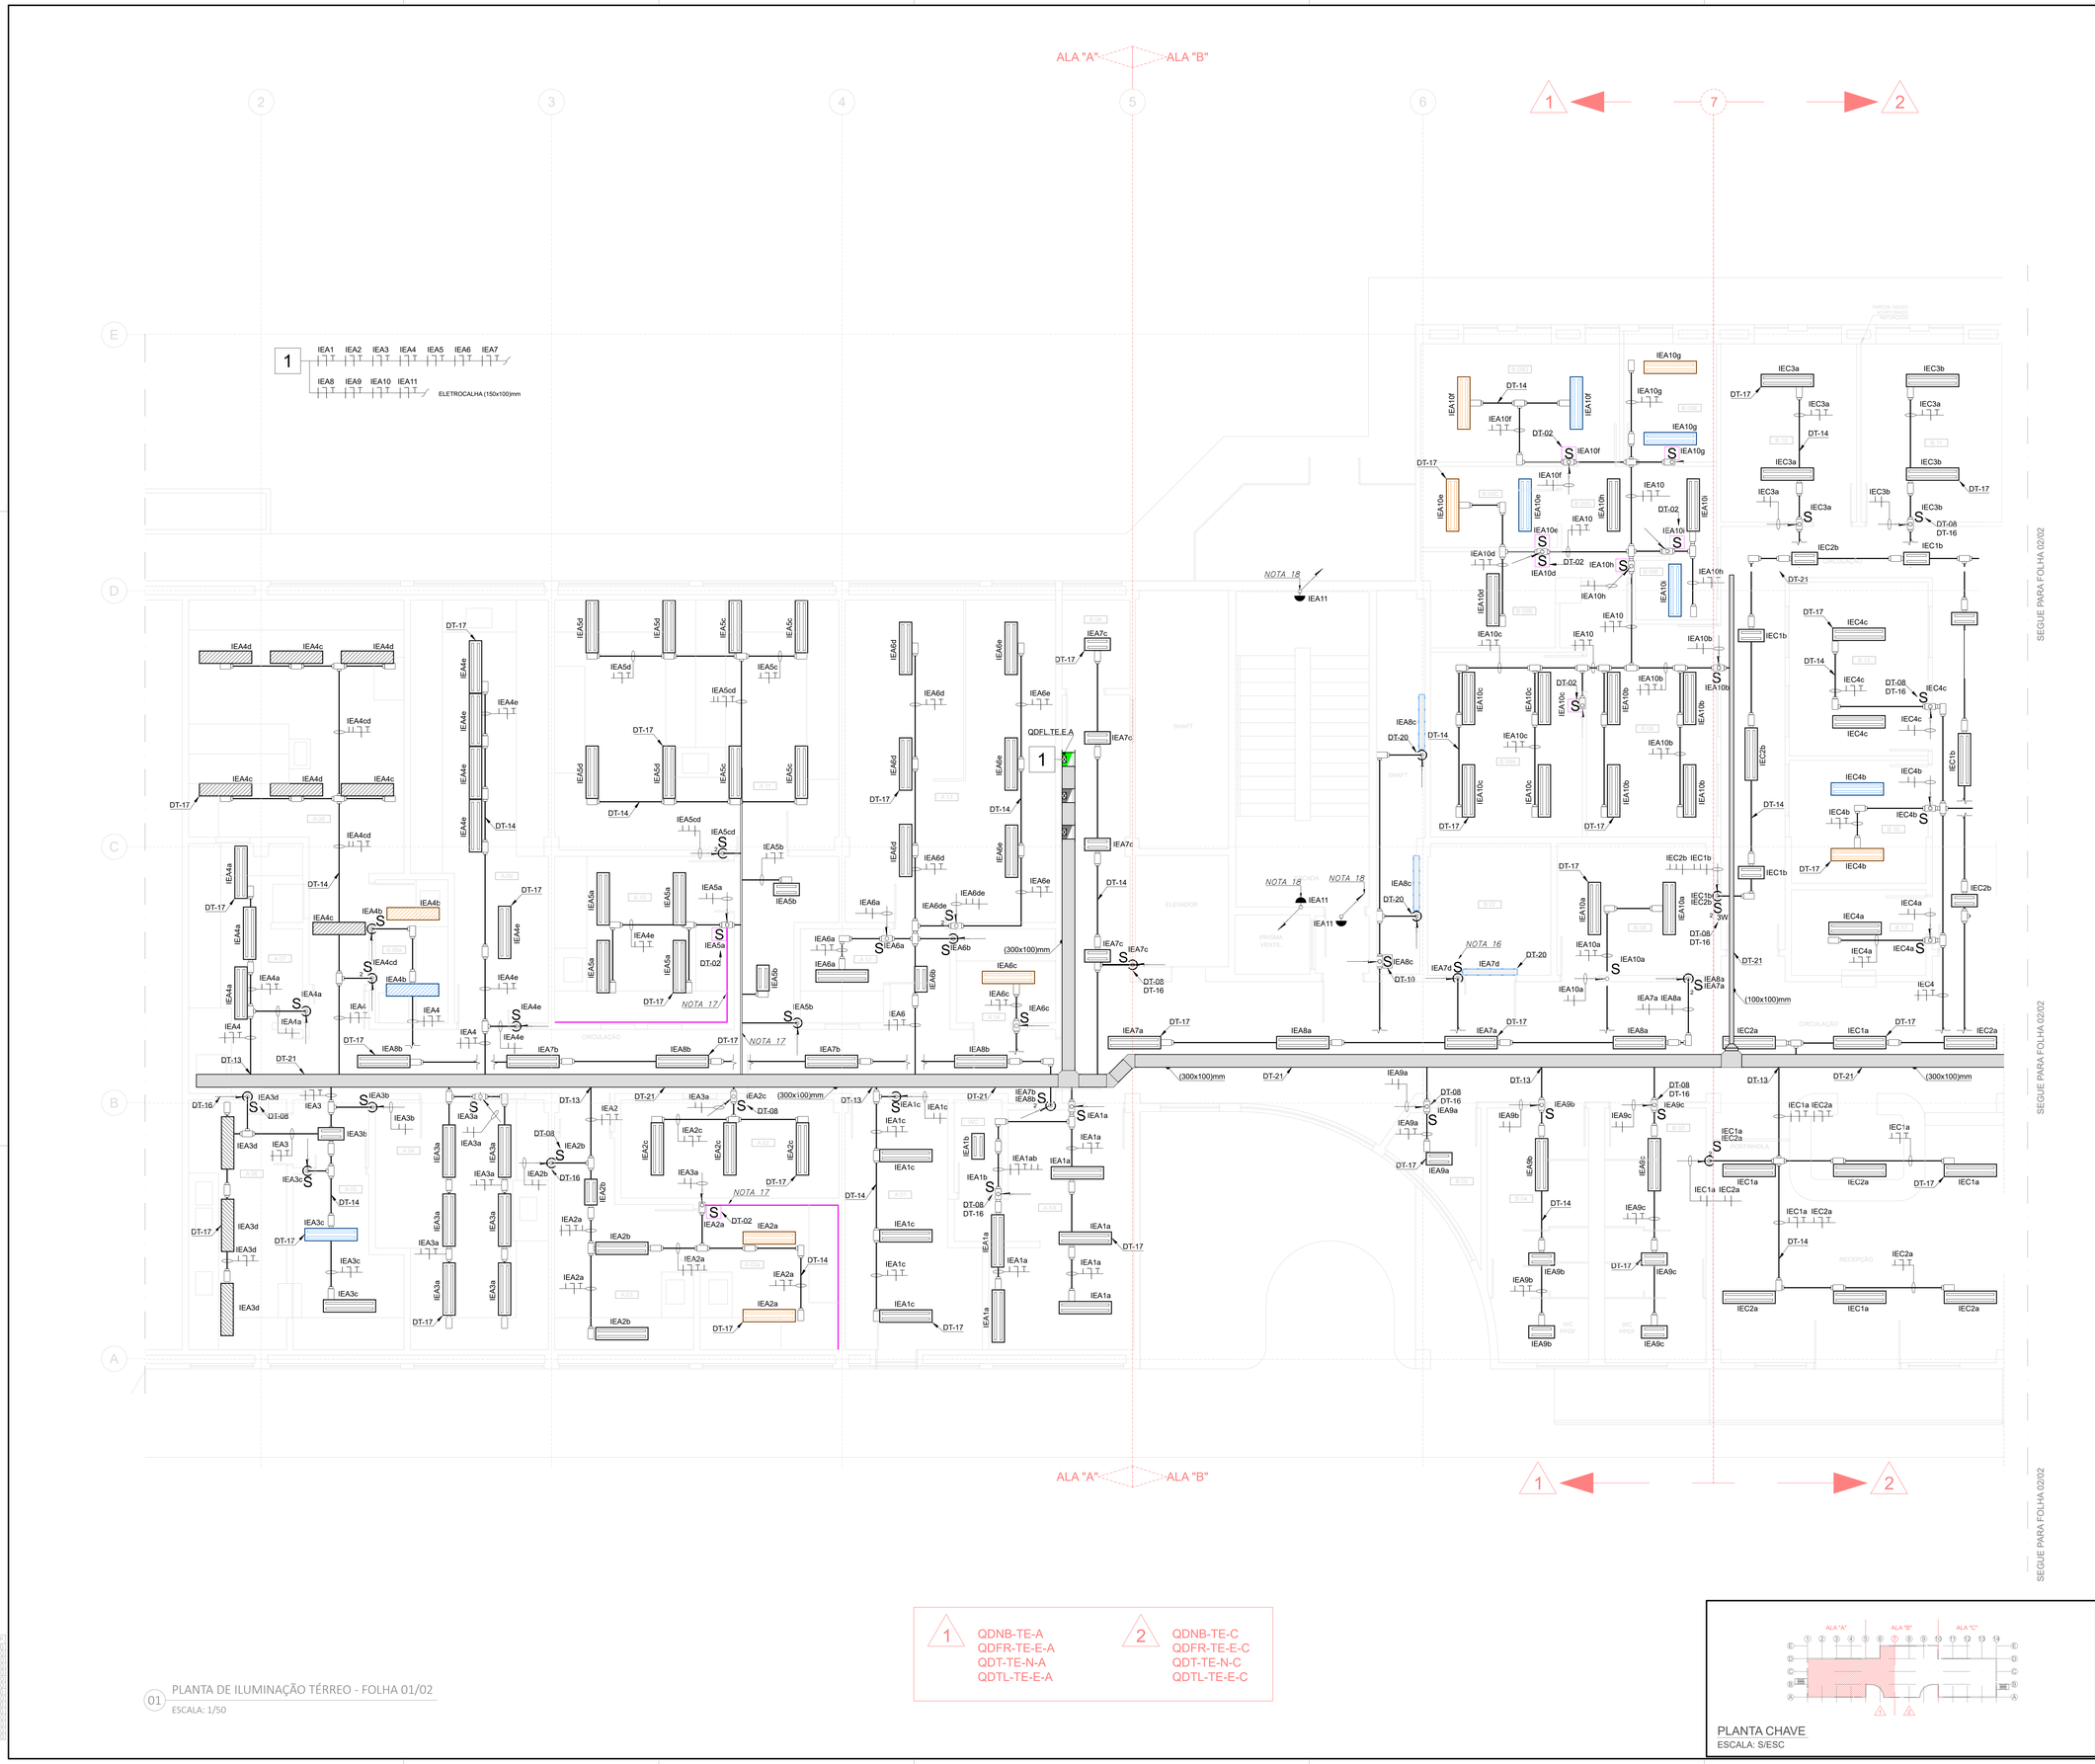

LEGENDA

- QUADRO DE SOBREPOR PARA DISTRIBUIÇÃO ELÉTRICA DO SISTEMA DE EMERGÊNCIA
- ELETROCALHA PERFURADA FABRICADA EM AÇO CARBONO GALVANIZADO A FOGO, DIMENSÕES INDICADAS EM PLANTA
- ELETRODUTO RÍGIDO FABRICADO EM AÇO CARBONO GALVANIZADO A FOGO, DIMENSÕES INDICADAS EM PLANTA
- CONDULETES FABRICADOS EM ALUMÍNIO, TIPOS: C, LB, LL, LR, T, TB, X
- INDICAÇÃO DE DESCIDA
- INDICAÇÃO DE SUBIDA
- LUMINÁRIA DE EMBUTIR EQUIPADA COM LÂMPADAS LED (2x18W 4000K 2100lm) ADEQUAÇÃO - VER NOTA 12 (MODELO A)
- LUMINÁRIA DE EMBUTIR EQUIPADA COM LÂMPADAS LED (2x18W 4000K 2100lm) NOVA - VER NOTA 12 (MODELO A)
- LUMINÁRIA DE EMBUTIR EQUIPADA COM LÂMPADAS LED (2x18W 4000K 2100lm) REMANEJAR - VER NOTA 12 (MODELO A)
- LUMINÁRIA DE EMBUTIR EQUIPADA COM LÂMPADAS LED (2x9W 4000K 900lm) NOVA - VER NOTA 12 (MODELO B)
- LUMINÁRIA HERMÉTICA DE EMBUTIR EQUIPADA COM LÂMPADAS LED (2x18W 4000K 2100lm) NOVA - VER NOTA 12 (MODELO C)
- LUMINÁRIA HERMÉTICA DE SOBREPOR EQUIPADA COM LÂMPADAS LED (2x18W 4000K 2100lm) NOVA - VER NOTA 12 (MODELO D)
- LUMINÁRIA DE SOBREPOR TIPO ARANDELA EXISTENTE (A60 LED 1x9W 6500K 810lm) ADEQUAÇÃO - VER NOTA 13 (MODELO E)
- S — 1x MÓDULO DE INTERRUPTOR MONOPOLAR SIMPLES INSTALADO EM CANALETA APARENTE DE ALUMÍNIO A 1,20m DO PISO ACABADO
- S — 1x MÓDULO DE INTERRUPTOR MONOPOLAR SIMPLES INSTALADO EM CONDULETE DE ALUMÍNIO TIPO "E" A 1,20m DO PISO ACABADO
- S — 1x MÓDULO DE INTERRUPTOR MONOPOLAR SIMPLES INSTALADO EM CAIXA DE PASSAGEM 4"x2" EMBUTIDA DE PVC A 1,20m DO PISO ACABADO
- S — 2x MÓDULO DE INTERRUPTOR MONOPOLAR SIMPLES INSTALADO EM CAIXA DE PASSAGEM 4"x2" EMBUTIDA DE PVC A 1,20m DO PISO ACABADO
- S — 3x MÓDULO DE INTERRUPTOR MONOPOLAR SIMPLES INSTALADO EM CAIXA DE PASSAGEM 4"x2" EMBUTIDA DE PVC A 1,20m DO PISO ACABADO
- DT – 02 — CHAMADA DE DETALHE
  - NÚMERO DO DETALHE
  - CADERNO DE DETALHES ELÉTRICOS PREDIAL : E257A33

DOCUMENTOS DE REFERÊNCIA

E257A04 - DIAGRAMA UNIFILAR

E257A22 - MEMORIAL DESCRITIVO DE ELÉTRICA

DOCUMENTOS COMPLEMENTARES

E257A09 - DIAGRAMA TRIFILAR TÉRREO

E257A22 - MEMORIAL DESCRITIVO DE ELÉTRICA

E257A33 - CADERNO DE DETALHES ELÉTRICOS PREDIAL

NOTAS GERAIS

1) TODAS AS MEDIDAS DEVERÃO SER VERIFICADAS NO LOCAL;

2) O PROJETO EXECUTIVO E A INSTALAÇÃO DO SISTEMA DEVE SEGUIR AS RECOMENDAÇÕES TÉCNICAS DA ABNT 5410;

3) O DIMENSIONAMENTO DA INFRAESTRUTURA PARA O SISTEMA PROJETADO, FOI BASEADO NOS TIPOS DE CABOS DESCRITOS NO MEMORIAL DESCRITIVO;

4) ANTES DO INÍCIO DA OBRA, A CONTRATADA RESPONSÁVEL PELA EXECUÇÃO DEVERÁ REALIZAR UM LEVANTAMENTO NO LOCAL, VERIFICANDO AS INFORMAÇÕES APRESENTADAS NO PROJETO E INTERFERÊNCIAS NA OBRA. QUALQUER ALTERAÇÃO QUE SE FAÇA NECESSÁRIA NA EXECUÇÃO DA OBRA, A GERENCIADORA DEVERÁ SER COMUNICADA ANTES DA EXECUÇÃO DO SERVIÇOS E A CONTRATADA DEVERÁ ENTREGAR AS-BUILT NO TÉRMINO DA OBRA;

5) TODAS AS TOMADAS SERÃO IDENTIFICADAS, QUANTO AO CIRCUITO, TENSÃO E QUADRO ALIMENTADOR, ATRAVÉS DE FITA VINÍLICA ROTULADORA COLADA ABAIXO DO MÓDULO DE TOMADA, OS CABOS TAMBÉM DEVERÃO SER IDENTIFICADOS COM ANILHAS (TIPO OVALGRIP);

6) TODAS AS DESCIDAS DE ELETRODUTOS EMBUTIDOS NA PAREDE DEVERÃO SER EM PVC RÍGIDO ISOLANTE Ø1", NÃO PROPAGANTE DE CHAMA, CONFORME ABNT NBR 15465;

7) OS RABICHOS DE LIGAÇÃO DAS LUMINÁRIAS DEVERÃO TER NO MÁXIMO 1,50m DE COMPRIMENTO E SER EXECUTADO COM CABOS MÚLTIPLOS 3x2,5mm² COM ISOLAÇÃO PVC 70°C 450/750V, NÃO PROPAGANTES DE CHAMAS, COM BAIXA EMISSÃO DE FUMAÇA E LIVRES DE GASES HALÓGENOS, CONFORME ABNT NBR 13248;

8) TODOS OS CONDUTORES DO SISTEMA DE ILUMINAÇÃO (FASE, NEUTRO, TERRA E RETORNO) SERÃO DE SEÇÃO #2,5mm² COM ISOLAÇÃO PVC 70°C 450/750V CLASSE 5, COM BAIXA EMISSÃO DE FUMAÇA E LIVRE DE GASES HALÓGENOS, CONFORME ABNT NBR 13248;

9) TODOS OS FUROS PARA PASSAGEM DE DUTOS, TUBULAÇÕES, ELETRODUTOS E/OU LEITOS, DEVERÃO SER VEDADOS APÓS A INSTALAÇÃO DOS MESMOS;

10) TODAS AS ESTRUTURAS METÁLICAS E PAINÉIS DEVERÃO SER ATERRADOS E INTERLIGADOS A MALHA DE ATERRAMENTO, PARA EQUIPOTENCIALIZAÇÃO DE TODO O SISTEMA;

11) OBSERVAR A LINHA DE LIMITE DE ATENDIMENTO DOS QUADROS SETORIAIS ENTRE ALA "A" E "C" NO EIXO 7;

12) O TRECHO DE ELETROCALHA INDICADA DEVERÁ SER REMOVIDO APÓS A DESATIVAÇÃO DOS ANTIGOS PAINÉIS ELÉTRICOS DE DISTRIBUIÇÃO;

13) O TRECHO DE ELETROCALHA INDICADA DEVERÁ SER INSTALADO PARA INTERLIGAÇÃO DOS NOVOS PAINÉIS ELÉTRICOS DE DISTRIBUIÇÃO COM A ELETROCALHA EXISTENTE;

14) PARA A CLASSIFICAÇÃO DAS LUMINÁRIAS, CONSIDERAR AS SEGUINTES DEFINIÇÕES:

A) ADEQUAÇÃO: SUBSTITUIÇÃO DAS LÂMPADAS CONFORME ESPECIFICAÇÕES INDICADAS EM LEGENDA
B) NOVA: SUBSTITUIÇÃO DE TODO O CONJUNTO DA LUMINÁRIA (CORPO E LÂMPADAS);
C) REMANEJAR: ALTERAÇÃO DE POSIÇÃO DAS LUMINÁRIAS EXISTENTES COM SUBSTITUIÇÃO DAS LÂMPADAS CONFORME ESPECIFICAÇÕES INDICADAS EM LEGENDA

OBS.: PARA AS LUMINÁRIAS CLASSIFICADAS COMO "NOVA" E "REMANEJAR", DEVERÁ SER EXECUTADA RECOMPOSIÇÃO DO FORRO EXISTENTE.

15) A ELETROCALHA DE DISTRIBUIÇÃO COMPARTILHA OS CIRCUITOS DOS SISTEMAS DE ILUMINAÇÃO E TOMADAS;

16) DEVERÁ SER OBSERVADO A PRESENÇA DO ISOLAMENTO ACÚSTICO DA SALA B07 (CASA DE MÁQUINAS - AR CONDICIONADO) PARA AS DEVIDAS ADEQUAÇÕES PARA A MONTAGEM DO INTERRUPTOR E INFRAESTRUTURA DE ILUMINAÇÃO;

17) AS INFRAESTRUTURAS (CANALETAS E PERFILADOS) INDICADOS COMPARTILHAM CIRCUITOS DOS SISTEMAS DE ILUMINAÇÃO E TOMADAS;

18) PARA A ILUMINAÇÃO DAS ESCADAS, DEVERÁ SER IDENTIFICADO E APROVEITADO A INFRAESTRUTURA EMBUTIDA EXISTENTE PARA A PASSAGEM DO NOVO CIRCUITO. OS CIRCUITOS (IEA11 E IEC17) PROVINDOS DOS QUADROS LOCALIZADOS NO TÉRREO (DE CADA RESPECTIVA ALA) DEVERÃO ALIMENTAR OS PONTOS DE ILUMINAÇÃO DOS OUTROS PAVIMENTOS SUPERIORES;

19) OS CIRCUITOS DE ILUMINAÇÃO ESTÃO NOS QUADROS DE SISTEMAS DE EMERGÊNCIA. A ESTRUTURA DE IDENTIFICAÇÃO DOS PAINÉIS ELÉTRICOS SERÁ CONFORME DESCRIÇÃO ABAIXO:

QDT. XX.Y.Z
- ALA: "A" OU "C"
- SISTEMA: E= EMERGÊNCIA
- PAVIMENTO: TE = TÉRREO
- TOMADA E/OU ILUMINAÇÃO
- QUADRO DISTRIBUIÇÃO

20) A ESTRUTURA DE IDENTIFICAÇÃO DOS CIRCUITOS SERÁ CONFORME DESCRIÇÃO ABAIXO:

IEX12a
- INDICAÇÃO DE RETORNO
- SEQUÊNCIA DOS CIRCUITOS
- ALA: "A" OU "C"
- SISTEMA: E = EMERGÊNCIA
- FINALIDADE: I = ILUMINAÇÃO

A	EMISSÃO INICIAL	PB	MM	30/12/2020

MVA Engenharia

Ministério da Saúde
FIOCRUZ
Fundação Oswaldo Cruz

NOME DO PRÉDIO / AREA: HPP - MICROBIOLOGIA
PAVILHÃO HÉLIO E PEGGY PEREIRA

OBJETIVO: REFORMA	CAMPUS: MANGUINHOS		SETOR: EDIFICAÇÃO
Nº PRÉDIO: 257	Nº DA META	O.E. / O.R.: -	Nº PRANCHA: E257A08
TIPO DE PROJETO / SUBTIPO DE PROJETO: INSTALAÇÕES ELÉTRICAS / BAIXA TENSÃO		FASE: EXECUTIVO	
TÍTULO DA PRANCHA: PLANTA DE ILUMINAÇÃO TÉRREO - FOLHA 01/02			DATA: 30/12/2020; ESCALA: 1/50
COORDENADOR DA META: COSME ARAÚJO	RESPONSÁVEL TÉCNICO: MÁRCIO MOELLER	CREA / CAU DO RT: 601575460-SP	ART / RRT: -
EQUIPE: PEDRO BASTOS			

ELE-008

1	QDNB-TE-A QDFR-TE-E-A QDT-TE-N-A QDTL-TE-E-A	2	QDNB-TE-C QDFR-TE-E-C QDT-TE-N-C QDTL-TE-E-C

01 PLANTA DE ILUMINAÇÃO TÉRREO - FOLHA 01/02
ESCALA: 1/50

PLANTA CHAVE
ESCALA: S/ESC

CORPENAL ESP.
1 PVC/G
2 PVC/G
A0
1189mm x 841mm

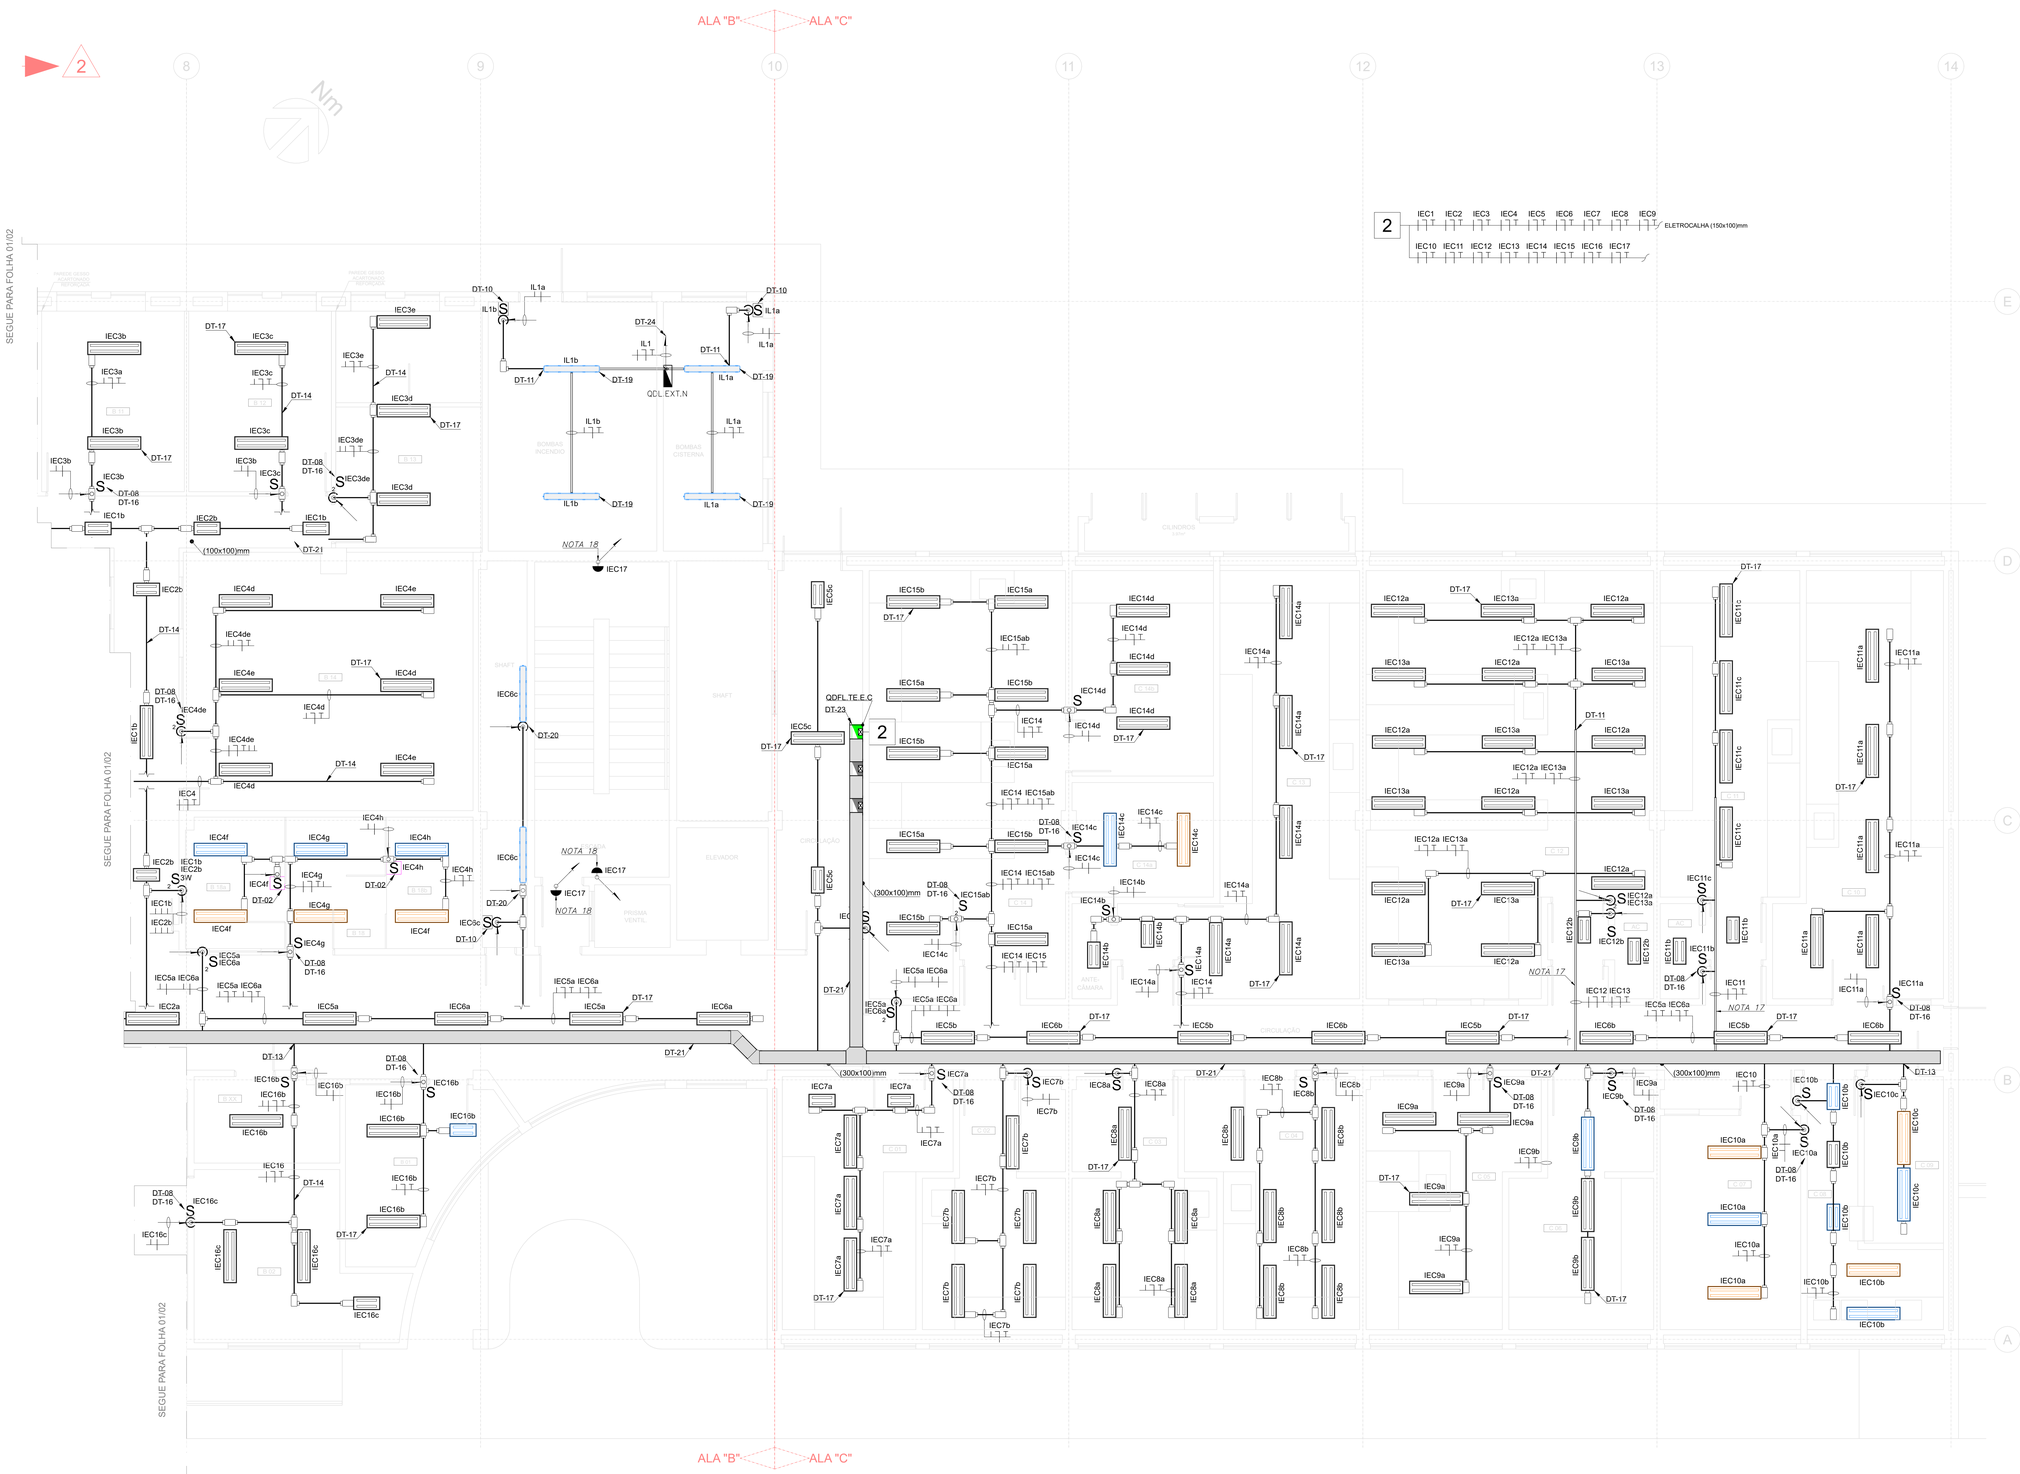

LEGENDA

- QUADRO DE SOBREPOR PARA DISTRIBUIÇÃO ELÉTRICA DO SISTEMA DE EMERGÊNCIA
- ELETROCALHA PERFURADA FABRICADA EM AÇO CARBONO GALVANIZADO A FOGO, DIMENSÕES INDICADAS EM PLANTA
- ELETRODUTO RÍGIDO FABRICADO EM AÇO CARBONO GALVANIZADO A FOGO, DIMENSÕES INDICADAS EM PLANTA
- CONDULETES FABRICADOS EM ALUMÍNIO, TIPOS: C, LB, LL, LR, T, TB, X
- INDICAÇÃO DE DESCIDA
- INDICAÇÃO DE SUBIDA
- LUMINÁRIA DE EMBUTIR EQUIPADA COM LÂMPADAS LED (2x18W 4000K 2100lm) ADEQUAÇÃO - VER NOTA 12 (MODELO A)
- LUMINÁRIA DE EMBUTIR EQUIPADA COM LÂMPADAS LED (2x18W 4000K 2100lm) NOVA - VER NOTA 12 (MODELO A)
- LUMINÁRIA DE EMBUTIR EQUIPADA COM LÂMPADAS LED (2x18W 4000K 2100lm) REMANEJAR - VER NOTA 12 (MODELO A)
- LUMINÁRIA DE EMBUTIR EQUIPADA COM LÂMPADAS LED (2x9W 4000K 900lm) NOVA - VER NOTA 12 (MODELO B)
- LUMINÁRIA HERMÉTICA DE EMBUTIR EQUIPADA COM LÂMPADAS LED (2x18W 4000K 2100lm) NOVA - VER NOTA 12 (MODELO C)
- LUMINÁRIA HERMÉTICA DE SOBREPOR EQUIPADA COM LÂMPADAS LED (2x18W 4000K 2100lm) NOVA - VER NOTA 12 (MODELO D)
- LUMINÁRIA DE SOBREPOR TIPO ARANDELA EXISTENTE (A60 LED 1x9W 6500K 810lm) ADEQUAÇÃO - VER NOTA 13 (MODELO E)
- S — 1x MÓDULO DE INTERRUPTOR MONOPOLAR SIMPLES INSTALADO EM CANALETA APARENTE DE ALUMÍNIO A 1,20m DO PISO ACABADO
- S — 1x MÓDULO DE INTERRUPTOR MONOPOLAR SIMPLES INSTALADO EM CONDULETE DE ALUMÍNIO TIPO "E" A 1,20m DO PISO ACABADO
- S — 1x MÓDULO DE INTERRUPTOR MONOPOLAR SIMPLES INSTALADO EM CAIXA DE PASSAGEM 4"x2" EMBUTIDA DE PVC A 1,20m DO PISO ACABADO
- S2 — 2x MÓDULO DE INTERRUPTOR MONOPOLAR SIMPLES INSTALADO EM CAIXA DE PASSAGEM 4"x2" EMBUTIDA DE PVC A 1,20m DO PISO ACABADO
- S3 — 3x MÓDULO DE INTERRUPTOR MONOPOLAR SIMPLES INSTALADO EM CAIXA DE PASSAGEM 4"x2" EMBUTIDA DE PVC A 1,20m DO PISO ACABADO
- DT – 02 — CHAMADA DE DETALHE
- NÚMERO DO DETALHE
- CADERNO DE DETALHES ELÉTRICOS PREDIAL: E257A33

DOCUMENTOS DE REFERÊNCIA

E257A04 - DIAGRAMA UNIFILAR

E257A22 - MEMORIAL DESCRITIVO DE ELÉTRICA

DOCUMENTOS COMPLEMENTARES

E257A09 - DIAGRAMA TRIFILAR TÉRREO

E257A22 - MEMORIAL DESCRITIVO DE ELÉTRICA

E257A33 - CADERNO DE DETALHES ELÉTRICOS PREDIAL

NOTAS GERAIS

1) TODAS AS MEDIDAS DEVERÃO SER VERIFICADAS NO LOCAL;

2) O PROJETO EXECUTIVO E A INSTALAÇÃO DO SISTEMA DEVE SEGUIR AS RECOMENDAÇÕES TÉCNICAS DA ABNT 5410;

3) O DIMENSIONAMENTO DA INFRAESTRUTURA PARA O SISTEMA PROJETADO, FOI BASEADO NOS TIPOS DE CABOS DESCRITOS NO MEMORIAL DESCRITIVO;

4) ANTES DO INÍCIO DA OBRA, A CONTRATADA RESPONSÁVEL PELA EXECUÇÃO DEVERÁ REALIZAR UM LEVANTAMENTO NO LOCAL, VERIFICANDO AS INFORMAÇÕES APRESENTADAS NO PROJETO E INTERFERÊNCIAS NA OBRA. QUALQUER ALTERAÇÃO QUE SE FAÇA NECESSÁRIA NA EXECUÇÃO DA OBRA, A GERENCIADORA DEVERÁ SER COMUNICADA ANTES DA EXECUÇÃO DO SERVIÇOS E A CONTRATADA DEVERÁ ENTREGAR AS-BUILT NO TÉRMINO DA OBRA;

5) TODAS AS TOMADAS SERÃO IDENTIFICADAS, QUANTO AO CIRCUITO, TENSÃO E QUADRO ALIMENTADOR, ATRAVÉS DE FITA VINILICA ROTULADORA COLADA ABAIXO DO MÓDULO DE TOMADA, OS CABOS TAMBÉM DEVERÃO SER IDENTIFICADOS COM ANILHAS (TIPO OVALGRIP);

6) TODAS AS DESCIDAS DE ELETRODUTOS EMBUTIDOS NA PAREDE DEVERÃO SER EM PVC RÍGIDO ISOLANTE Ø1", NÃO PROPAGANTE DE CHAMA, CONFORME ABNT NBR 15465;

7) OS RABICHOS DE LIGAÇÃO DAS LUMINÁRIAS DEVERÃO TER NO MÁXIMO 1,50m DE COMPRIMENTO E SER EXECUTADO COM CABOS MULTIPLOS DE 3x2,5mm² COM ISOLAÇÃO PVC 70°C 450/750V, NÃO PROPAGANTES DE CHAMAS, COM BAIXA EMISSÃO DE FUMAÇA E LIVRES DE GASES HALOGENOS, CONFORME ABNT NBR 13248;

8) TODOS OS CONDUTORES DO SISTEMA DE ILUMINAÇÃO (FASE, NEUTRO, TERRA E RETORNO) SERÃO DE SEÇÃO #2,5mm² COM ISOLAÇÃO PVC 70°C 450/750V CLASSE 5, COM BAIXA EMISSÃO DE FUMAÇA E LIVRE DE GASES HALOGENOS, CONFORME ABNT NBR 13248;

9) TODOS OS FUROS PARA PASSAGEM DE DUTOS, TUBULAÇÕES, ELETRODUTOS E/OU LEITOS, DEVERÃO SER VEDADOS APÓS A INSTALAÇÃO DOS MESMOS;

10) TODAS AS ESTRUTURAS METÁLICAS E PAINÉIS DEVERÃO SER ATERRADOS E INTERLIGADOS A MALHA DE ATERRAMENTO, PARA EQUIPOTENCIALIZAÇÃO DE TODO O SISTEMA;

11) OBSERVAR A LINHA DE LIMITE DE ATENDIMENTO DOS QUADROS SETORIAIS ENTRE ALA "A" E "C" NO EIXO 7;

12) O TRECHO DE ELETROCALHA INDICADA DEVERÁ SER REMOVIDO APÓS A DESATIVAÇÃO DOS ANTIGOS PAINÉIS ELÉTRICOS DE DISTRIBUIÇÃO;

13) O TRECHO DE ELETROCALHA INDICADA DEVERÁ SER INSTALADO PARA INTERLIGAÇÃO DOS NOVOS PAINÉIS ELÉTRICOS DE DISTRIBUIÇÃO COM A ELETROCALHA EXISTENTE;

14) PARA A CLASSIFICAÇÃO DAS LUMINÁRIAS, CONSIDERAR AS SEGUINTES DEFINIÇÕES:

A) ADEQUAÇÃO: SUBSTITUIÇÃO DAS LÂMPADAS CONFORME ESPECIFICAÇÕES INDICADAS EM LEGENDA
B) NOVA: SUBSTITUIÇÃO DE TODO O CONJUNTO DA LUMINÁRIA (CORPO E LÂMPADAS)
C) REMANEJAR: ALTERAÇÃO DE POSIÇÃO DAS LUMINÁRIAS EXISTENTES COM SUBSTITUIÇÃO DAS LÂMPADAS CONFORME ESPECIFICAÇÕES INDICADAS EM LEGENDA

OBS.: PARA AS LUMINÁRIAS CLASSIFICADAS COMO "NOVA" E "REMANEJAR", DEVERÁ SER EXECUTADA RECOMPOSIÇÃO DO FORRO EXISTENTE.

15) A ELETROCALHA DE DISTRIBUIÇÃO COMPARTILHA OS CIRCUITOS DOS SISTEMAS DE ILUMINAÇÃO E TOMADAS;

16) DEVERÁ SER OBSERVADO A PRESENÇA DO ISOLAMENTO ACÚSTICO DA SALA 807 (CASA DE MÁQUINAS - AR CONDICIONADO) PARA AS DEVIDAS ADEQUAÇÕES PARA A MONTAGEM DO INTERRUPTOR E INFRAESTRUTURA DE ILUMINAÇÃO;

17) AS INFRAESTRUTURAS (CANALETAS E PERFILADOS) INDICADOS COMPARTILHAM CIRCUITOS DOS SISTEMAS DE ILUMINAÇÃO E TOMADAS;

18) PARA A ILUMINAÇÃO DAS ESCADAS, DEVERÁ SER IDENTIFICADO E APROVEITADA A INFRAESTRUTURA EMBUTIDA EXISTENTE PARA A PASSAGEM DO NOVO CIRCUITO. OS CIRCUITOS (E41T E EC17) PROVINDOS DOS QUADROS LOCALIZADOS NO TÉRREO (DE CADA RESPECTIVA ALA) DEVERÃO ALIMENTAR OS PONTOS DE ILUMINAÇÃO DOS OUTROS PAVIMENTOS SUPERIORES;

19) OS CIRCUITOS DE ILUMINAÇÃO ESTÃO NOS QUADROS DE SISTEMAS DE EMERGÊNCIA. A ESTRUTURA DE IDENTIFICAÇÃO DOS PAINÉIS ELÉTRICOS SERÁ CONFORME DESCRIÇÃO ABAIXO:

QDTL-XX-Y-Z
- ALA: "A" OU "C"
- SISTEMA: E= EMERGÊNCIA
- PAVIMENTO: TE = TÉRREO
- TOMADA E/OU ILUMINAÇÃO
- QUADRO DISTRIBUIÇÃO

20) A ESTRUTURA DE IDENTIFICAÇÃO DOS CIRCUITOS SERÁ CONFORME DESCRIÇÃO ABAIXO:

IEX12a
- INDICAÇÃO DE RETORNO
- SEQUÊNCIA DOS CIRCUITOS
- ALA: "A" OU "C"
- SISTEMA: E = EMERGÊNCIA
- FINALIDADE: I = ILUMINAÇÃO

A	EMISSÃO INICIAL	PB	MM	30/12/2020

MVA Engenharia

Ministério da Saúde
FIOCRUZ Fundação Oswaldo Cruz
COGEC COORDENAÇÃO GERAL DE OBRAS

NOME DO PRÉDIO / ÁREA
HPP - MICROBIOLOGIA
PAVILHÃO HÉLIO E PEGGY PEREIRA

OBJETIVO: REFORMA	CAMPUS: MANGUINHOS	SETOR: EDIFICAÇÃO
Nº PRÉDIO: 257	Nº DA META: -	O.E. / O.R.: -
Nº PRANCHA: E257A08	TIPO DE PROJETO / SUBTIPO DE PROJETO: INSTALAÇÕES ELÉTRICAS / BAIXA TENSÃO	FASE: EXECUTIVO
TÍTULO DA PRANCHA: PLANTA DE ILUMINAÇÃO TÉRREO - FOLHA 02/02	DATA: 30/12/2020	ESCALA: 1/50
COORDENADOR DA META: COSME ARAÚJO	RESPONSÁVEL TÉCNICO: MÁRCIO MOELLER	CREA / CAU DO RT: 601575460-SP
ART / RRT: -	EQUIPE: PEDRO BASTOS	

ELE-009

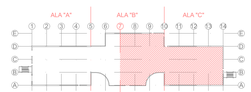

PLANTA CHAVE
ESCALA: S/ESC

1
- QDNB-TE-A
- QDFR-TE-E-A
- QDT-TE-N-A
- QDTL-TE-E-A

2
- QDNB-TE-C
- QDFR-TE-E-C
- QDT-TE-N-C
- QDTL-TE-E-C

01 PLANTA DE ILUMINAÇÃO TÉRREO - FOLHA 02/02
ESCALA: 1/50

CORPENAL ESP	
1	2x18W
2	2x18W
A4
1189mm x 841mm