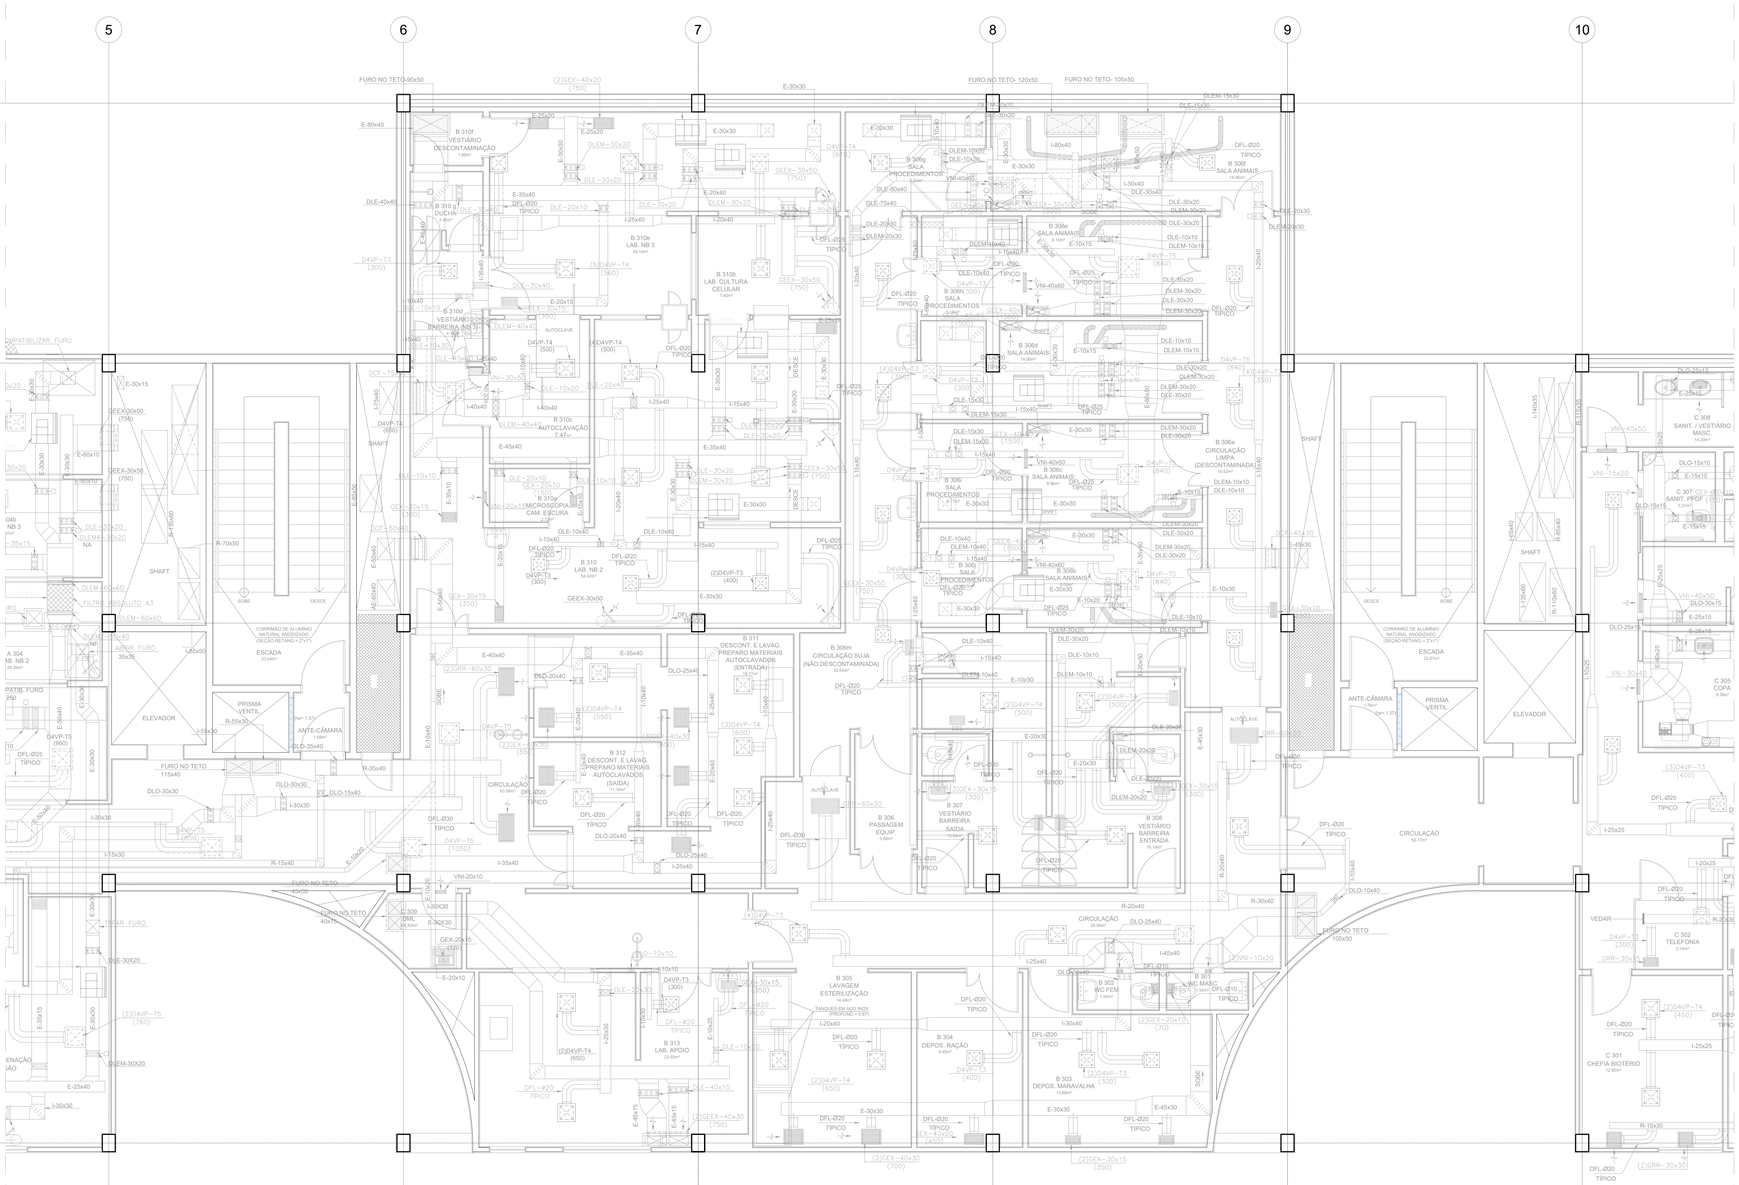

PLANTA - 3º PAVIMENTO - ALA B

ESC.: 1/50

SIMBOLOGIA

- DUTO DE AR CONDICIONADO INSUFLAMENTO (EXISTENTE).
- DUTO DE AR CONDICIONADO RETORNO (EXISTENTE).
- DUTO DE EXAUSTÃO DE AR (EXISTENTE).
- INSTALAÇÃO À DESMONTAR.
- INSTALAÇÃO À REMANEJAR.
- DUTO FLEXÍVEL ISOLADO REF.: MULTIVAC - "ALUIDEC + ISODEC" (NOVO)
- DIFUSOR QUADRADO (NOVO)
- FLUXO DE AR POR DIFERENÇA DE PRESSÃO.
- SOBREPRESSÃO RELATIVA AO AR EXTERNO.
- EXAUSTÃO MECÂNICA.
- 60Pa — DIFERENCIAL RELATIVO DE PRESSÃO INTERNA.

NOTAS

1. DIMENSÕES EM CENTÍMETROS ONDE NÃO ESPECIFICADA OUTRA UNIDADE.
2. O INSTALADOR DEVERÁ RATIFICAR TODAS AS MEDIDAS NA OBRA.
3. VALORES ENTRE PARÊNTESES INDICAM VAZÃO DE AR EM m³/h.

A	EMISSÃO INICIAL	BRUNO A. DUTRA	RICARDO BARBOSA	19/03/2021
EMIS.	DESCRIÇÃO	REVISADO POR	RESP. TÉCNICO	DATA

INTEGRAR CONS Climatização Ltda. — Projetos e Consultoria
Rua do Mateoso, 98 - Praça da Bandeira
Rio de Janeiro - RJ - CEP.20270-133
Contato:
Tel./Fax: (021)2273 6144
integrar@integrar.com.br

Ministério da Saúde — FIOCRUZ Fundação Oswaldo Cruz — COSAC

NOME DO PREDIO / AREA: PAV.HÉLIO E PEGGY PEREIRA (HPP) (MICROBIOLOGIA,LABQUIM)

OBJETIVO	CAMPUS	SETOR
REFORMA	MANGUINHOS	EDIFICAÇÃO

Nº PREDIO	Nº DA META	O.E. / O.R.	Nº PRANCHA
257	2021-013	2021-02-23-03	V257A57A

TIPO DE PROJETO / SUBTIPO DE PROJETO	FASE
VENTILAÇÃO E REFRIGERAÇÃO	PROJETO EXECUTIVO

TÍTULO DA PRANCHA: ARRANJO GERAL - 3º PAVIMENTO ALA B - PLANTA

DATA: 19/03/2021 — ESCALA: 1/50

COORDENADOR DA META	RESPONSÁVEL TÉCNICO	CREA/CAU	ART/RRT
LEONARDO LACERDA	RICARDO BARBOSA	RJ-791047122/D	2020200217938

EQUIPE: BRUNO ALVES DUTRA / PAULO CEZAR PINHEIRO

014-022

PENA	COR	ESP
Color 1 =	1	0.05
Color 2 =	2	0.05
Color 3 =	3	0.50
Color 4 =	4	0.25
Color 5 =	5	0.50
Color 6 =	6	0.50
Color 7 =	7	0.25
Color 8 =	8	0.10
Color 9 =	9	0.50
Color 10 =	44	0.25
Color 11 =	73	0.50
Color 12 =	83	0.50
Color 13 =	172	0.50
Color 14 =	131	0.25
Color 15 =	17	0.25
Color 16 =	16	0.10
0	0	0
Color 140 =	140	0.13
Color 150 =	150	0.07
Color 151 =	151	0.13
0	0	0
Color 255 =	255	0.13

ARQUIVO: V257A57A.DWG — DATA DA ÚLTIMA ALTERAÇÃO: 19.03.2021 — COMENTÁRIOS: — CRIAÇÃO DO ARQUIVO: 2020-02-23 — PRANCHA: V257A57A — ESCALA: 1:50 — ÚLTIMA ALTERAÇÃO: 2020-02-23