










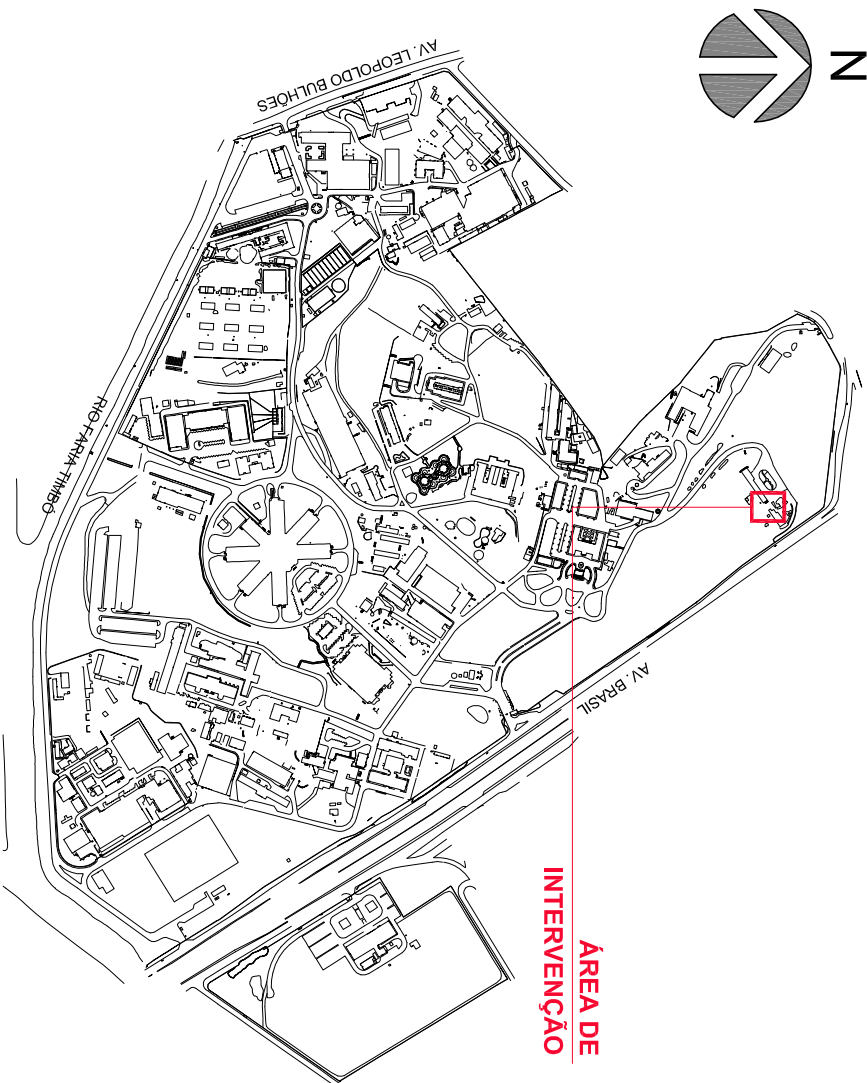


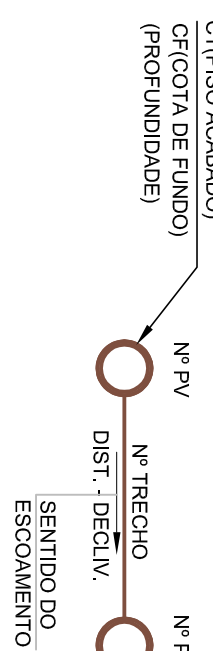
PLANTA DE SITUAÇÃO



LEGENDA


- | | |
|---|--|
|  | REDE DE ESGOTO PROJETADA |
|  | INTERFERÊNCIAS |
|  | CAMA DE GORRURA A SER CONSTRUÍDA |
|  | CAMA DE INSPEÇÃO PROJETADA |
|  | POÇO DE VISITA OU CAMA DE INSPEÇÃO EXISTENTE |
|  | CAMA DE GORRURA A SER REALIZADA |
|  | LUBA DE PVC BRANCO SERIE REFORÇADA |
|  | REDUÇÃO ÚNICA DE PVC BRANCO SERIE REFORÇADA |
|  | RAIO DE PULVIAS EXISTENTE |
|  | INDICAÇÃO DE SENTIDO DE FLUXO |
|  | INDICAÇÃO DE DETALHE |

LIGAÇÃO DE ESGOTO PROJETADA




NOTAS

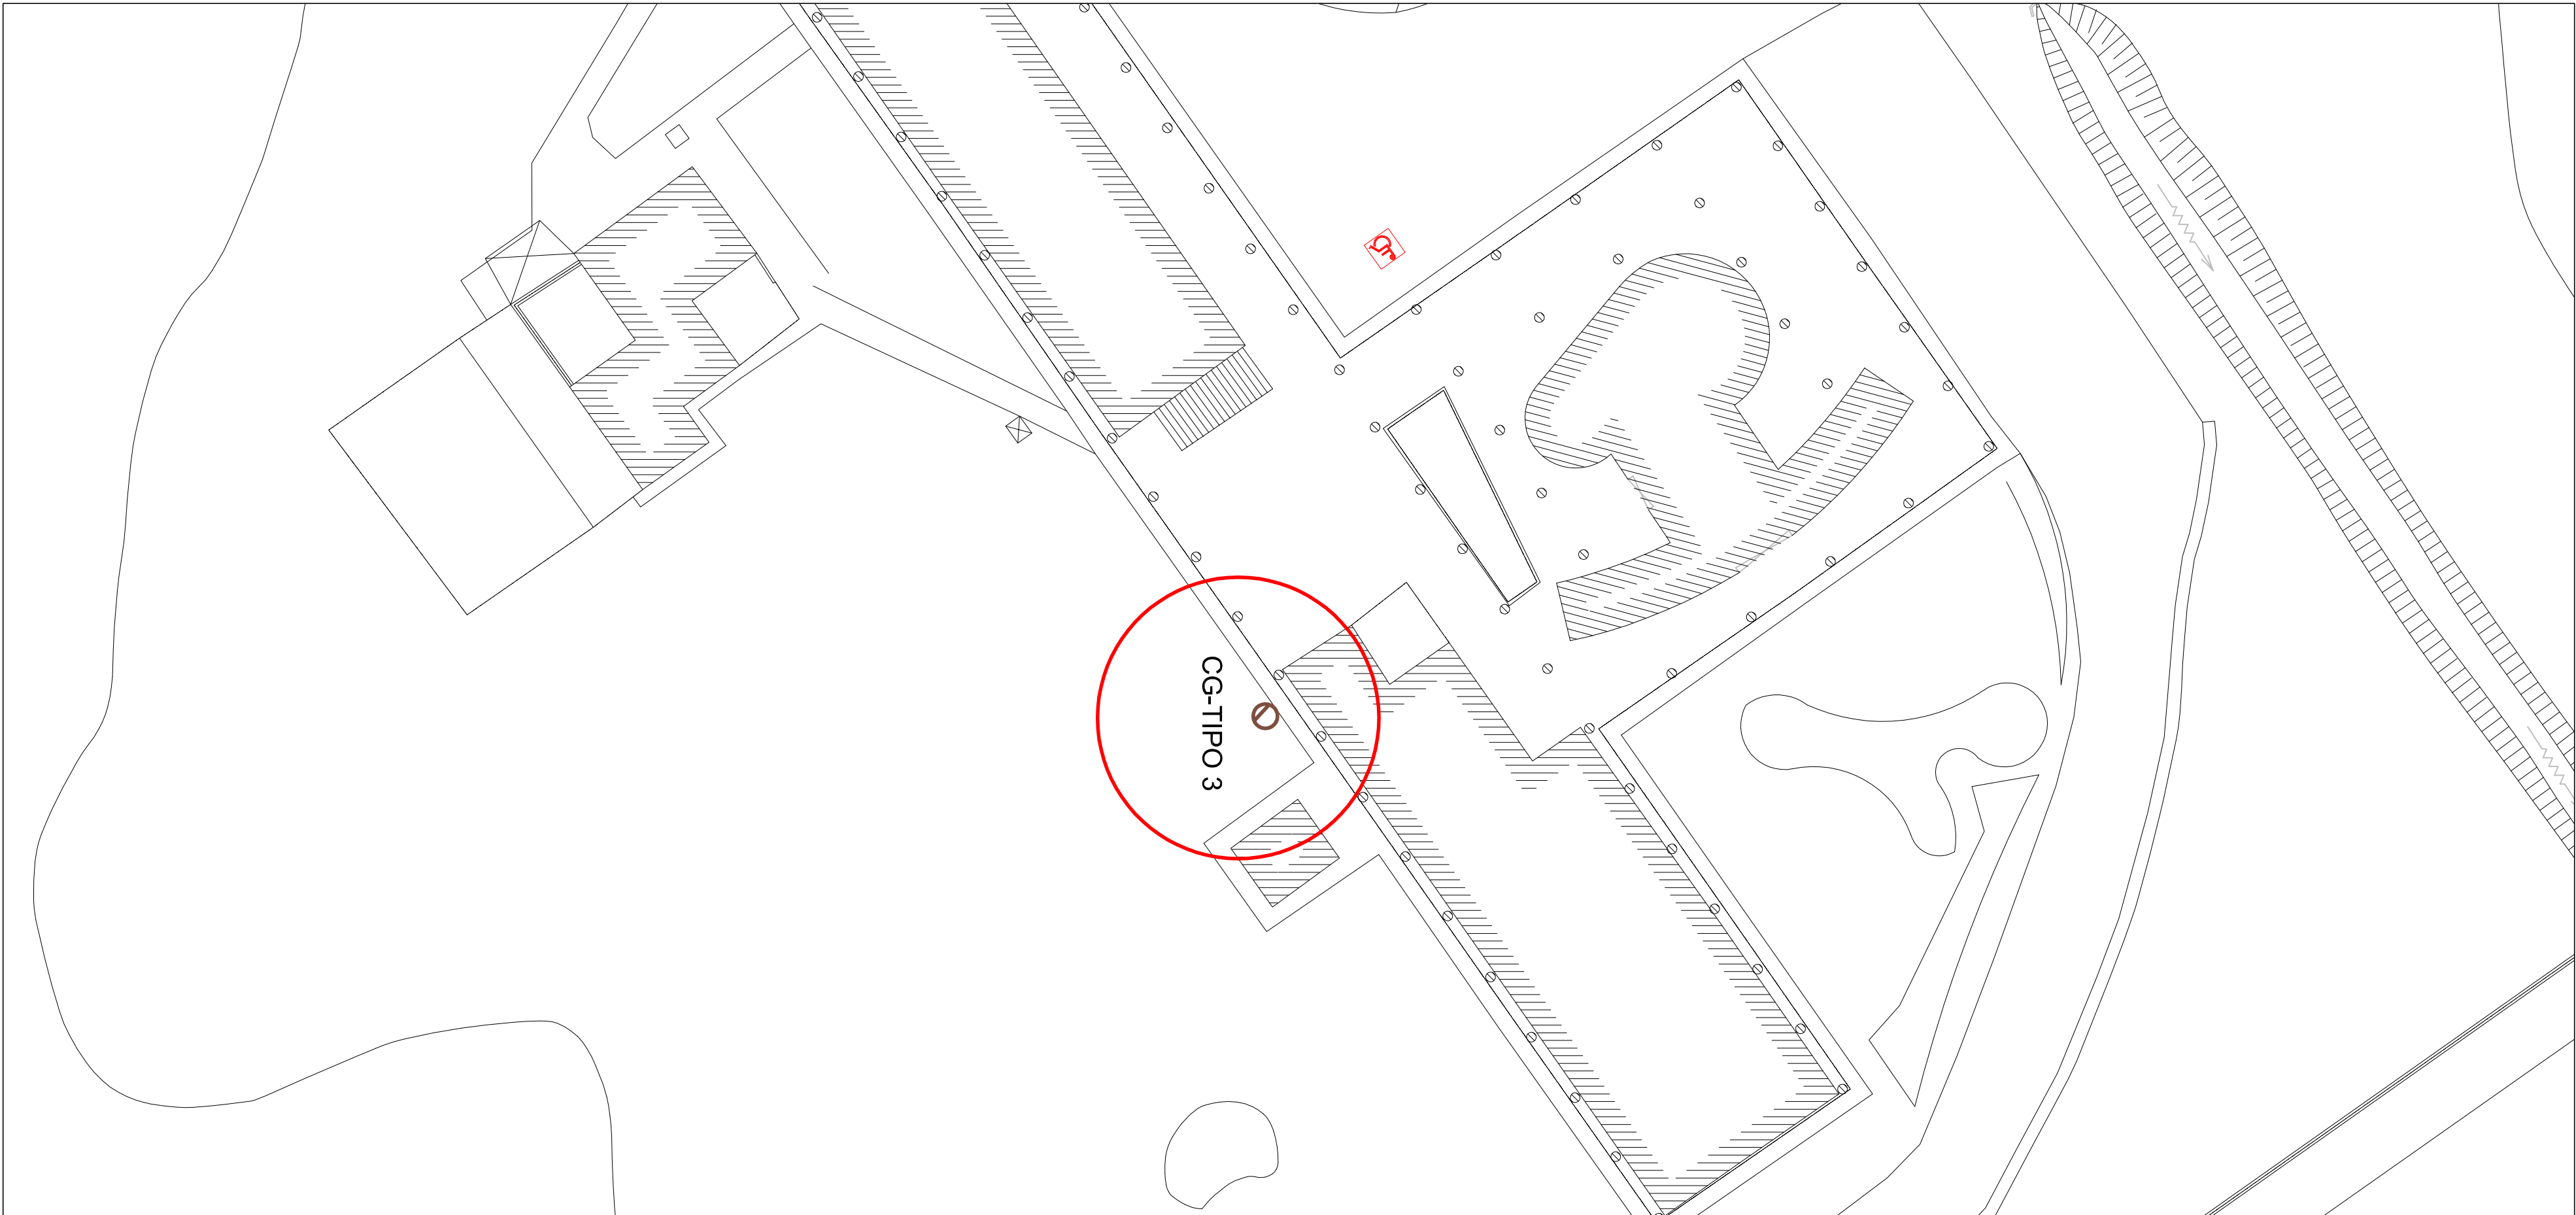

- 1- TODAS AS MEDIDAS DEVENHAO SER CONFERIDAS NO LOCAL;
- 2- O MATERIAL, A SER MOVIMENTADO DEVERA SER LIMPO, SENDO RETIRADO TODO O ENTULHO NAO ORGANICO, E DISTRIBUÍDO NO QUADRADO DE ACORDO COM A ORIENTAÇÃO DA HIGIENIZAÇÃO;
- 3- MATERIAL DA REDE COLETORA EM PVC SERIE R;
- 4- OS TUBOÇOS QUE SOFREHAM INTERFERÊNCIAS PARA A PASSAGEM DAS TUBULAÇÕES, DEVERAO SER RECONSTITUÍDOS RESISTINDO AO CALÇAMENTO EXISTENTE ORIGINALMENTE, PRESERVANDO A CONTINUIDADE NÍVEL, MATERIAL ORIGINAL, ETC. DEVERAO EXECUTAR RESPONSABILIZANDO-SE POR DETECAR E RECOLAR ESSE MATERIAL, E MANEIRA POR SUBSTITUIR QUALQUER QUANTIDADE DE RESÍDUO PARA RECOLAR DO PROCESSO SOBRA ALGUM DANO QUE IMPOSSIBILITE SUA RECOLEÇÃO EM SEU LOCAL ORIGINAL;
- 5- A PESQUISA DEVERA SER FEITA COM CUIDADO, DEVIDO A QUANTIDADE DE TUBULAÇÕES EXISTENTES NA ÁREA DO PROJETO, INCLUSIVE TUBULAÇÕES DE ÁGUA FRIA, DE ÁGUA QUENTE E GÁS;
- 6- A EXECUÇÃO SERÁ RESPONSÁVEL PELA RETIRADA E RECOLEÇÃO DO MEIO POR NECESSÁRIO A EXECUÇÃO DO PROJETO;
- 7- FAZEM PARTE DESTA PROPOSTA TODOS OS MEMÓRIAS DESCRITIVOS, TERMOS DE REFERÊNCIAS, CONTRATOS E ANEXOS RELACIONADOS A ESTA META;
- 8- OS NÍVEIS TOPOGRÁFICOS DEVERAO SER VERIFICADOS E REVISADOS NO LOCAL.

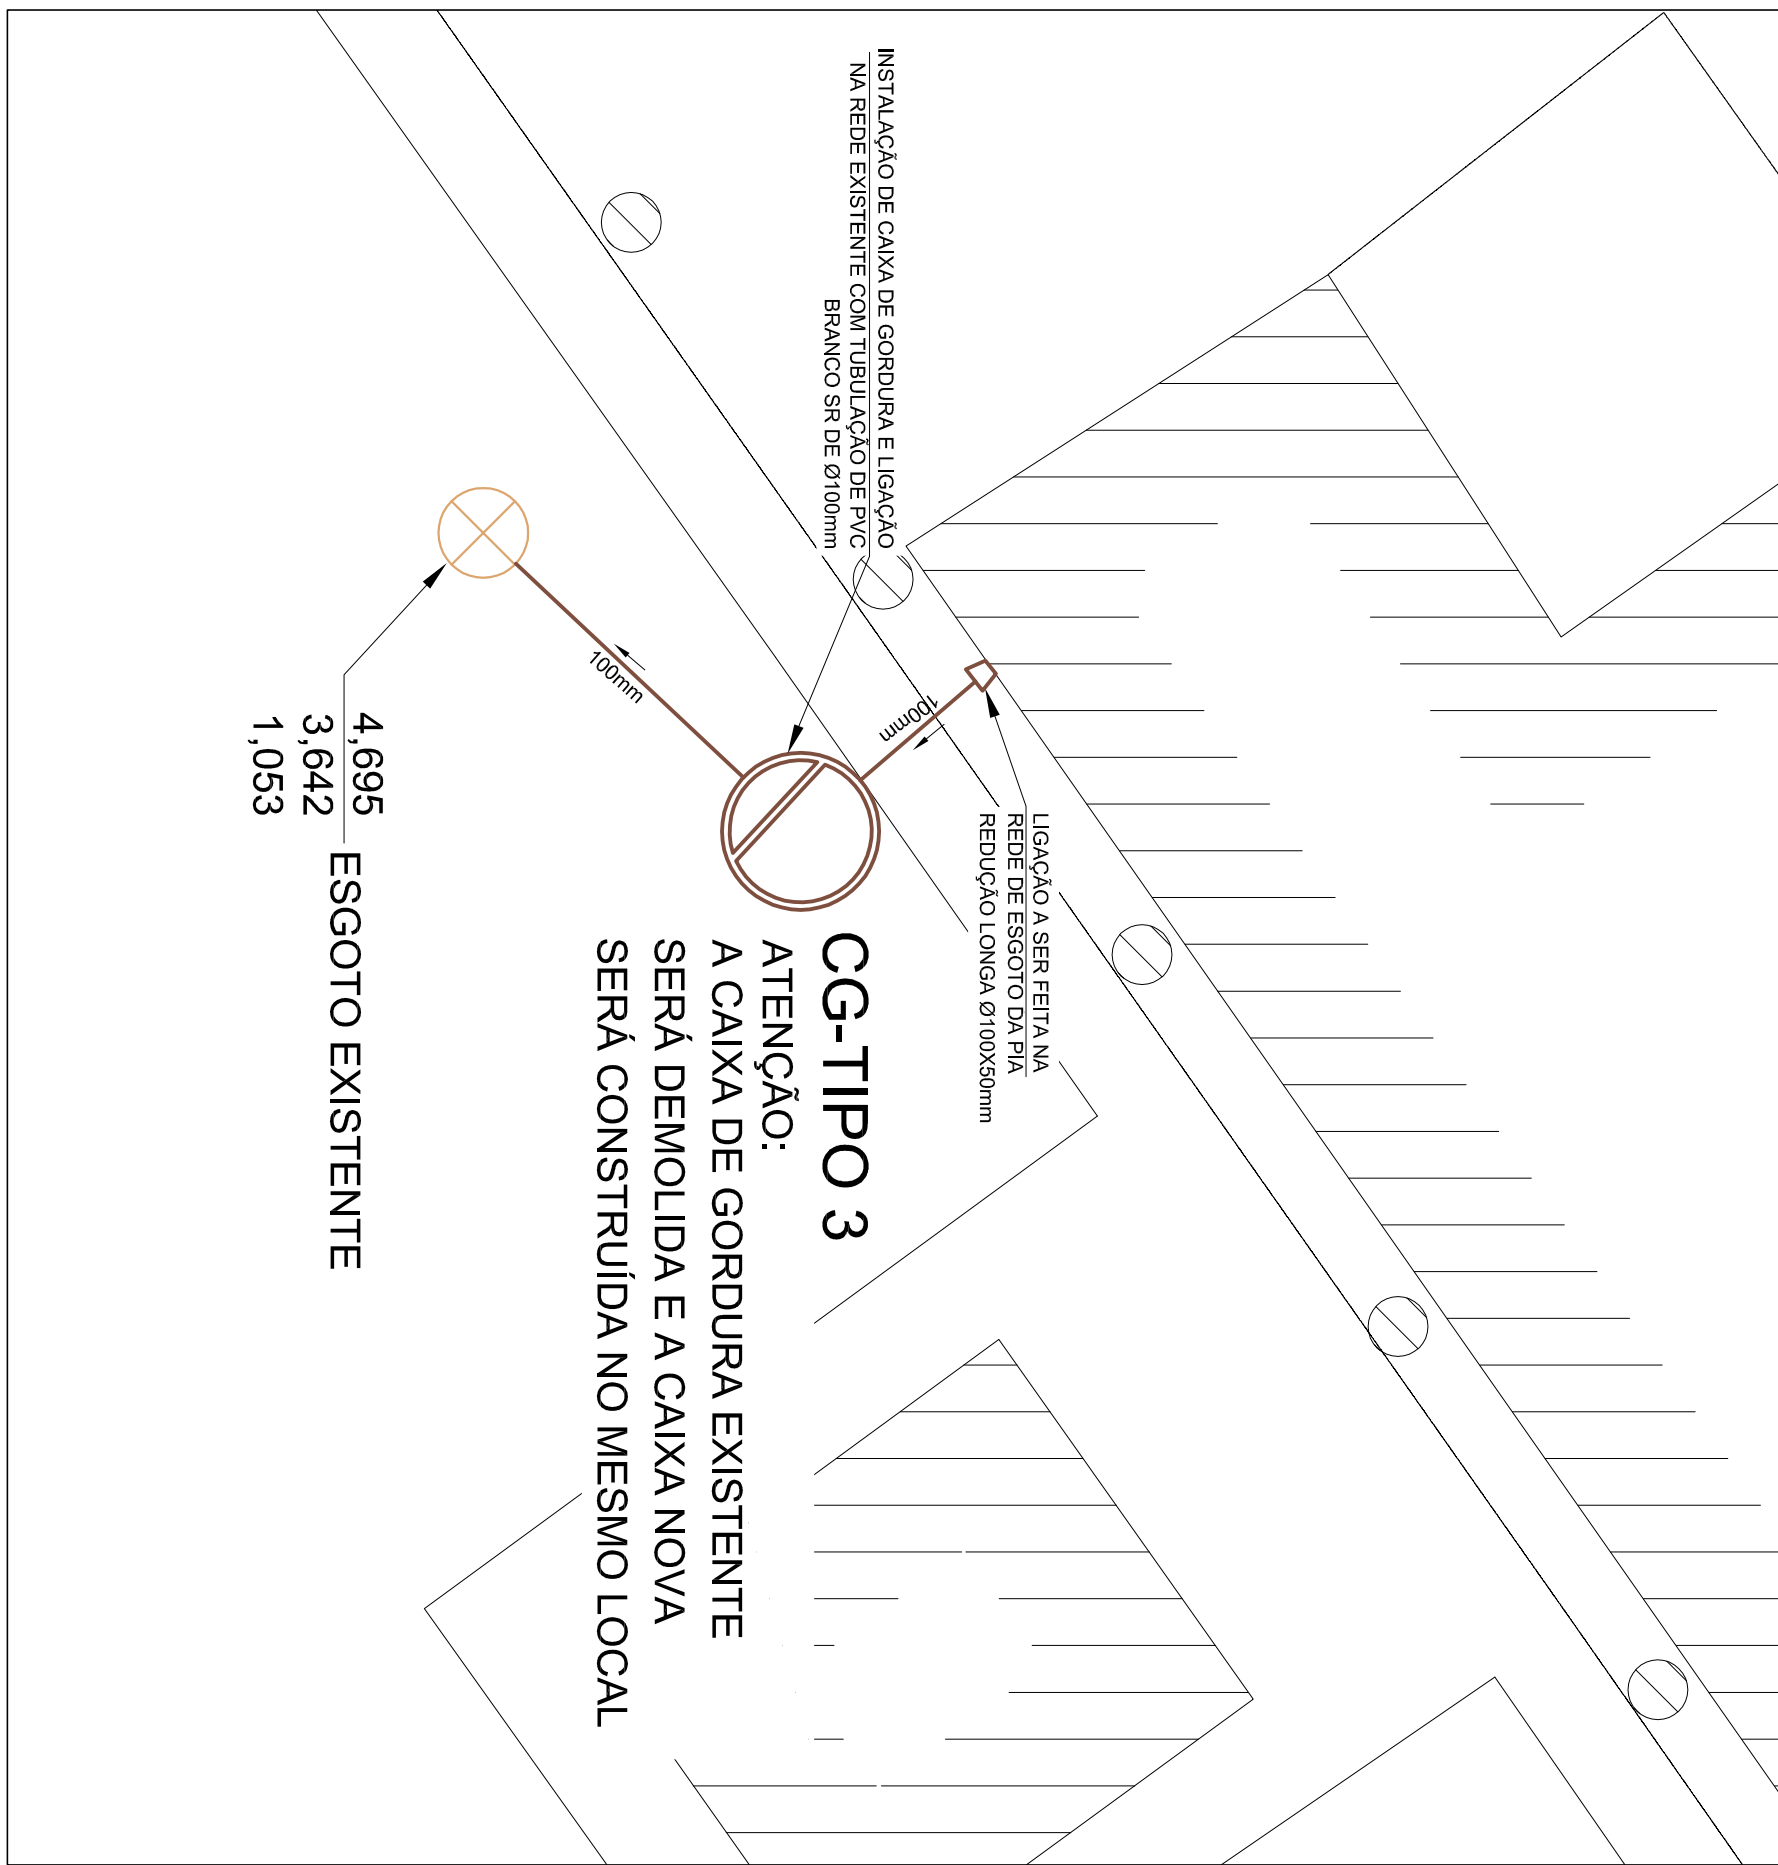

2 DETALHE DA CG TIPO 4



A	EMISSÃO INICIAL	RODRIGO TORRES	27/11/2019
	EMIS. DESCRIÇÃO	REVISADO POR RESP. TÉCNICO	DATA

 <p>Ministério da Saúde FIOCRUZ Fundação Coordenação de Amparo</p>		 <p>INSTITUTO DE DESENVOLVIMENTO CAMPUS MANGUINHOS</p>	
<p>SENAPE CONSTRUÇÃO</p>		<p>SENAPE CAMPUS</p>	
Nº PROJETO	Nº DA PLANÇA	O.E. (O.R.)	Nº PLANÇA
000	2019.037	2019-1-27-01	R000455A
TIPO DE PROJETO (SUBTIPO DE PROJETO)		FASE	
ESBOÇO		EXECUTIVO	
TÍTULO DA PLANÇA			
P.L. BAIXA LOCALIZAÇÃO CAIXAS DE GORDURA			
CANTINA DO PAV. ARTHUR NEIVA			
COORDENADOR DA OBRA	RESPONSÁVEL TÉCNICO	CHARGEAU	
RODRIGO TORRES	RODRIGO TORRES	CAU A 124810-3	
EQUIPE			
SILVANI SANTAGRO			
ESG-06/08			