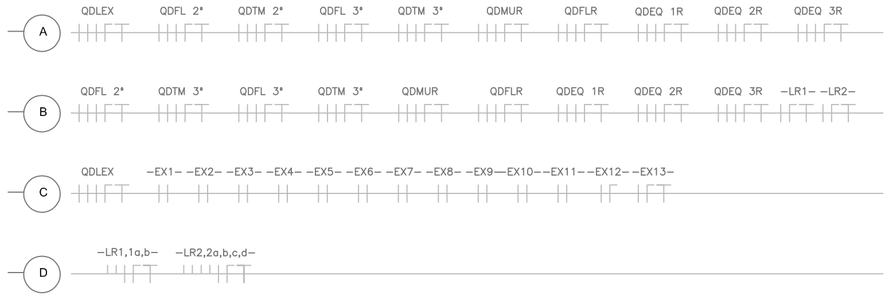

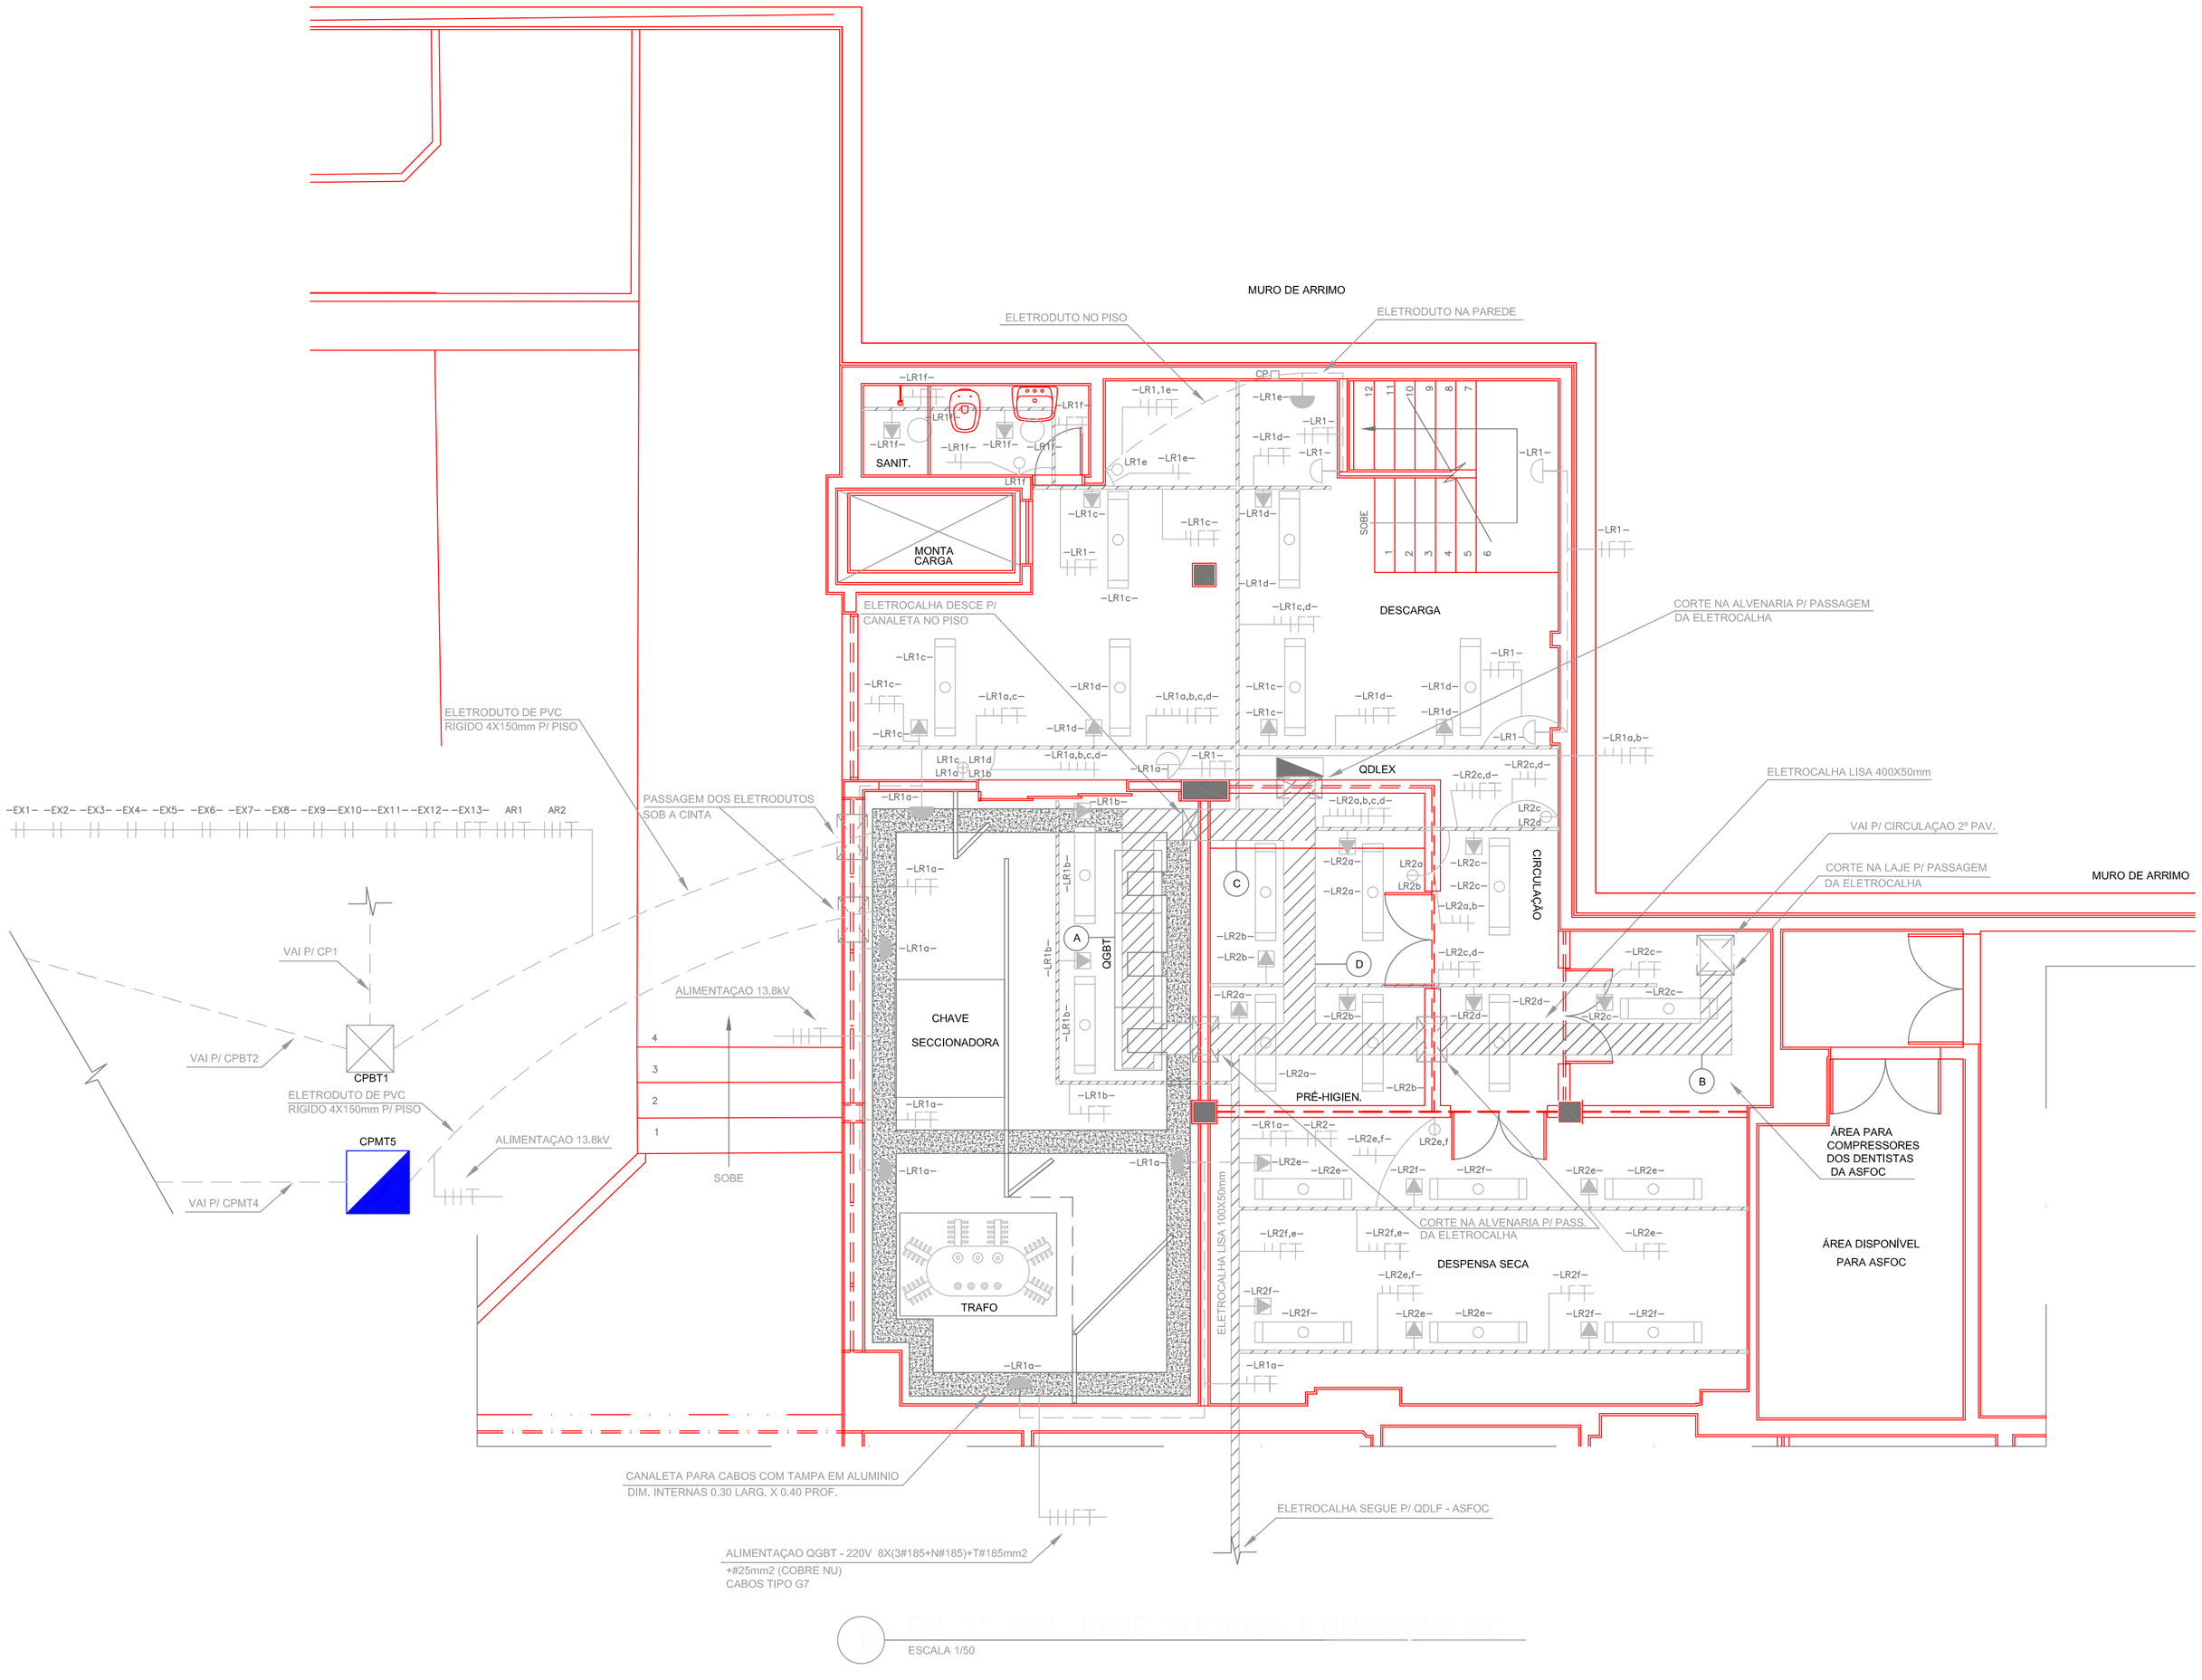

LEGENDA

- ELETROCALHA LISA COM ABA E TAMPA DE PRESSAO DE 400X50mm APARENTE
- ELETROCALHA LISA COM ABA E TAMPA DE PRESSAO DE 100X50mm APARENTE
- QGBT — QUADRO GERAL DE BAIXA TENSAO
- TRAFO — TRANSFORMADOR 750KVA
- CHAVE SECCIONADORA — CHAVE SECCIONADORA
- QUADRO DE DISTRIBUIÇAO ELETRICA APARENTE (VER QUADRO DE CARGAS E DIAGRAMA TRIFILAR)
- CANALETAS EM CONCRETO PARA CABOS COM TAMPA TIPO GRELHA FORMATO DE LOSANGO EM ALUMINIO DIM. INTERNAS 0.30 LARG. X 0.40 PROF.
- ELETRODUTO DE PVC ANTICHAMA CLASSE B, PVC RIGIDO OU KANADUTO EMBUTIDO Ø 19mm OU CONFORME INDICADO
- ELETRODUTO DE FG PESADO APARENTE COM ROSCA NBR 5597 NPT DE Ø 19mm OU CONFORME INDICADO
- PERFILADO DE 38X38mm
- TOMADA 2P+T DE LUZ NO TETO EM CAIXA DE PVC 4X2" COM ESPELHO DE UM FURO NO TETO
- CAIXA DE PASSAGEM 4X2", H= 0,30m DO PISO ACABADO
- LUMINARIA P/ LAMPADA FLUORESCENTE TUBULAR 2X40W DE SOBREPOR BRANCA, SUPORTADA POR ELETRODUTO FG 1/2" BRANCO
- LUMINARIA P/ LAMPADA FLUORESCENTE TUBULAR 2X18W DE EMBUTIR BRANCA
- LUMINARIA DE EMERGENCIA AUTONOMA 2X8W DE SOBREPOR BRANCA,H= 2,00m DO PISO ACABADO
- PONTO DE LUZ P/ LAMPADA INCANDESCENTE COMUM 1X60W DE SOBREPOR (ARANDELA COM GRADE) BRANCA, H= 2,00m DO PISO ACABADO
- INTERRUPTOR DE 4 SEÇOES, H= 1,10m DO PISO ACABADO
- INTERRUPTOR DE 2 SEÇOES, H= 1,10m DO PISO ACABADO
- INTERRUPTOR DE 1 SEÇOES, H= 1,10m DO PISO ACABADO
- CPMT — CAIXA DE PASSAGEM ELETRICA DE MEDIA TENSAO
- CPBT — CAIXA DE PASSAGEM ELETRICA DE BAIXA TENSAO
- INDICAÇAO DE CONDUTOR FASE
- INDICAÇAO DE CONDUTOR NEUTRO
- INDICAÇAO DE CONDUTOR TERRA
- INDICAÇAO DE CONDUTOR RETORNO

NOTAS DE PADRÃO DE NOTAS DE PISO

LOCALIZAÇÃO DO DESENHO
1° PAVIMENTO

A	EMISSAO INICIAL		HELDER	M. RAQUEL	SC ENGª 22/09/03
EMIS.	DESCRICAO		DES.	RESP.	FIRMA DATA

Ministério da Saúde
DIRAC / Coordenação de Engenharia
Fundação Oswaldo Cruz

NUMERO DO PREDIO	NOME DO PREDIO		
003	PAVILHAO CARLOS AUGUSTO DA SILVA		
TIPO DE PROJETO / SUB-TIPO DE PROJETO		FASE DO PROJETO	
ELETRICA	ILUMINAÇAO	EXECUTIVO	
ESCALA 1:50	OBJETIVO / SETOR	REFORMA DO RESTAURANTE CENTRAL	
	TITULO DO DESENHO	PB 1° PAV. REDE ELET. ILUMINAÇAO SE	
DATA 22/09/03	DESENHISTA HELDER	RESPONSAVEL TECNICO M. RAQUEL	VISTO

O.E.O.R. NUMERO 2003.09.02.04

NOME DO ARQUIVO MAGNETICO