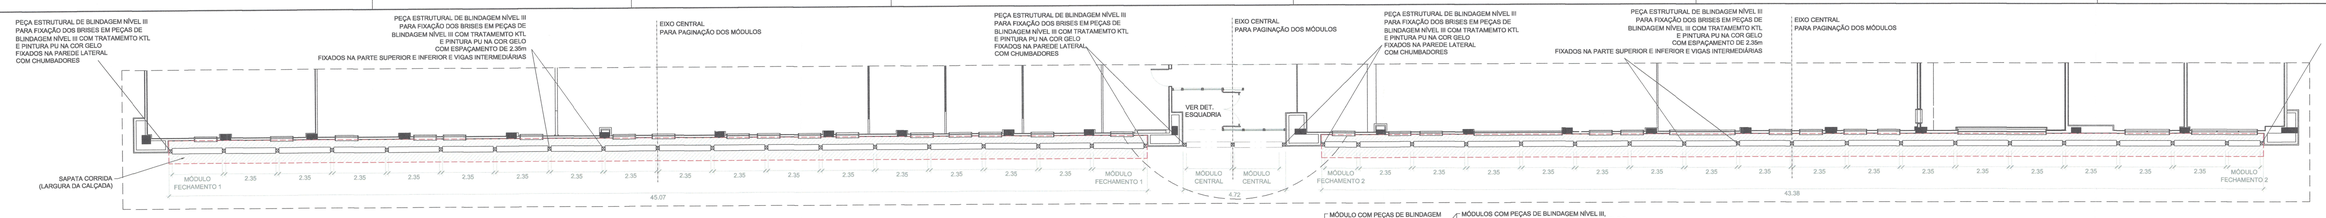

2 PLANTA BAIXA - BRISES AMPLIADOS
ESCALA 1/100 - CONFERIR MEDIDAS IN LOCO

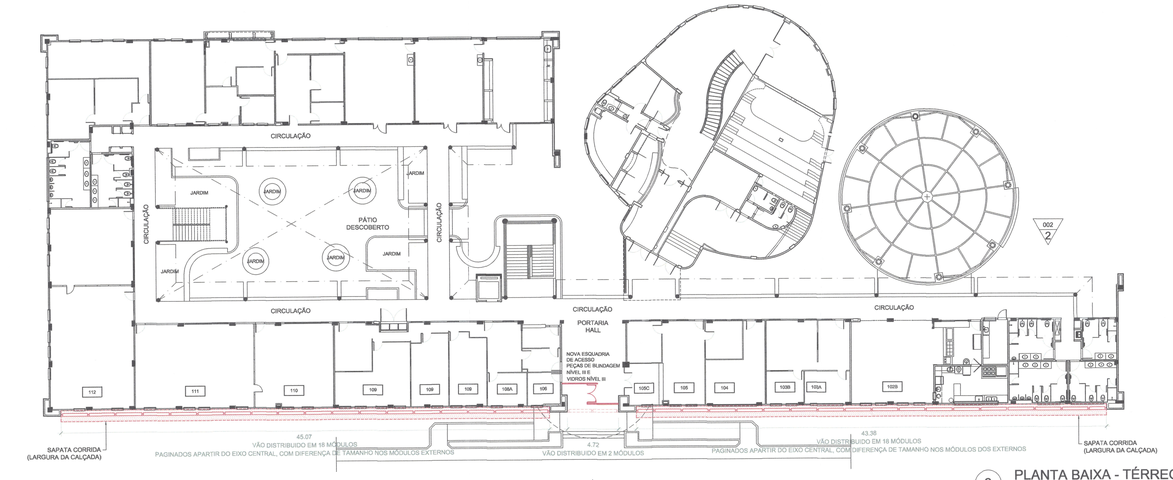

3 PLANTA BAIXA - TÉRREO
ESCALA 1/200

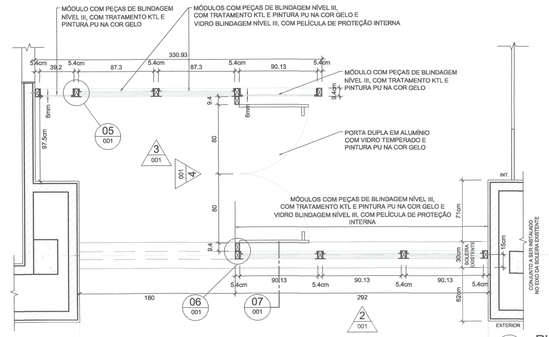

4 PLANTA ESQUADRIA ACESSO
ESCALA 1/25 | CONFERIR MEDIDAS IN LOCO

NOTAS SOBRE BLINDAGEM

1 - ESTE PROJETO BÁSICO APRESENTADO É UMA REFERÊNCIA DA SOLUÇÃO ESTÉTICA ESPERADA PARA O PROJETO. A SOLUÇÃO FINAL DEVERÁ SER APRESENTADA PELA EMPRESA DE BLINDAGEM CONTRATADA, QUE DEVE SER DEVIDAMENTE CERTIFICADA E REGISTRADA NO EXÉRCITO BRASILEIRO. O PROJETO EXECUTIVO É DE RESPONSABILIDADE DA CONTRATADA, E DEVE TER UM RESPONSÁVEL TÉCNICO DEVIDAMENTE REGISTRADO NO CREA. O PROJETO EXECUTIVO DEVE SER APRESENTADO E APROVADO PELA EQUIPE DE FISCALIZAÇÃO DO DAE E SEGUIR AS RECOMENDAÇÕES DO RELATÓRIO ANALÍTICO DE SEGURANÇA - SETEMBRO/2017 (ANEXO).

IMPLANTAÇÃO

FACHADA: INSTALAÇÃO DE BRISE COM PEÇAS BLINDADAS E SUBSTITUIÇÃO DE ESQUADRIA DO ACESSO PRINCIPAL POR ESQUADRIA BLINDADA (AÇO BAUÍTICO NÍVEL III E VIDRO NÍVEL III)

1 INTERVENÇÕES
ESCALA 1/1.000

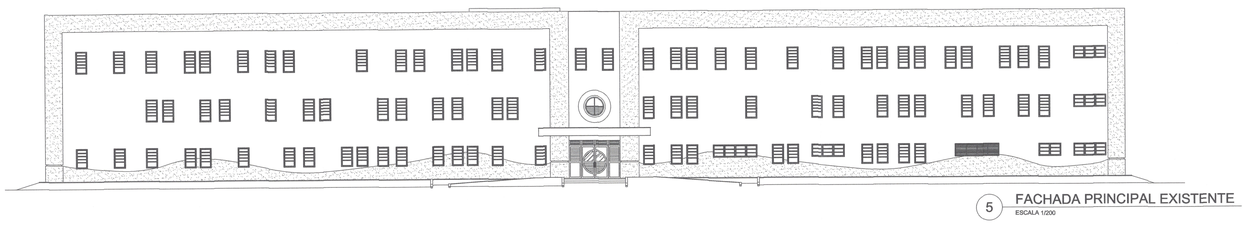

5 FACHADA PRINCIPAL EXISTENTE
ESCALA 1/200

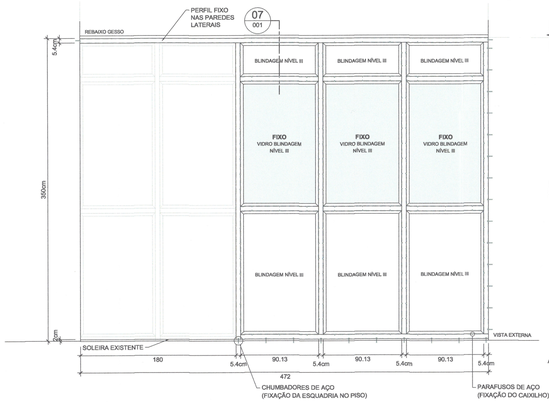

6 VISTA 2
ESCALA 1/25 | CONFERIR MEDIDAS IN LOCO

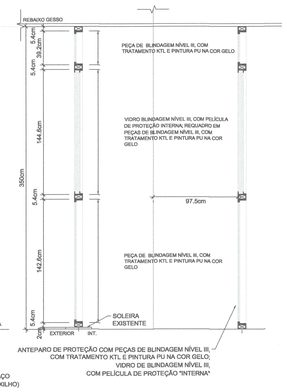

7 DETALHE 7
ESCALA 1/25

PLANTA DE SITUAÇÃO

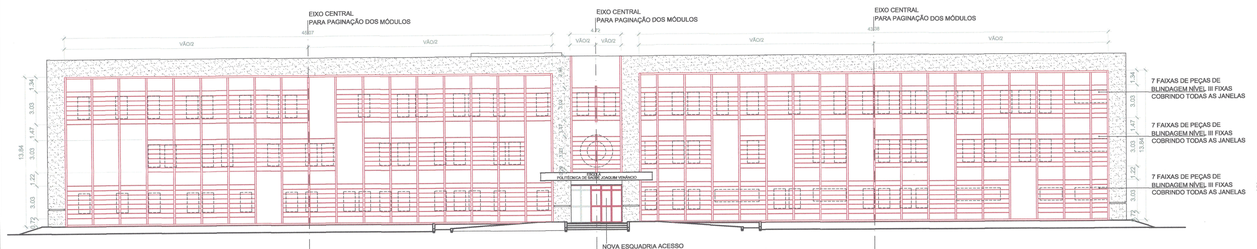

8 FACHADA PRINCIPAL COM BRISES
ESCALA 1/200

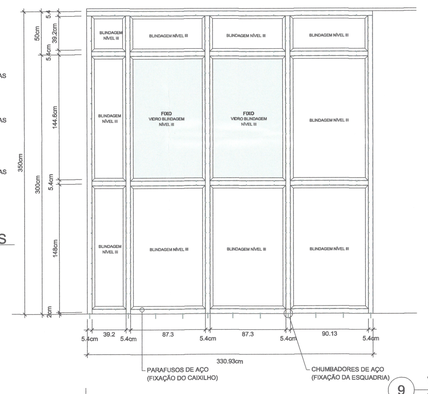

9 VISTA 3 (ANTEPARO)
ESCALA 1/25 | CONFERIR MEDIDAS IN LOCO

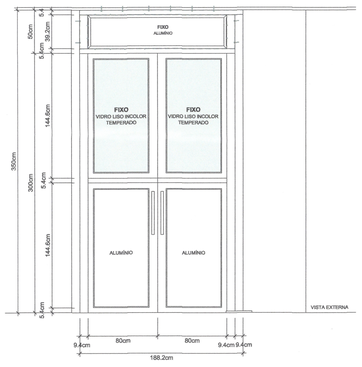

10 VISTA 4 (PORTA)
ESCALA 1/25 | CONFERIR MEDIDAS IN LOCO

TERMO DE APROVAÇÃO DE PROJETO

Com este termo, o Departamento de Arquitetura e Engenharia (DAE) da COGIC formaliza a conclusão do **Projeto Básico para Contratação de Obra para Fornecimento e Instalação de Proteção Balística de Áreas da Escola Politécnica de Saúde Joaquim Venâncio (EPSJV)**. Tal demanda foi analisada pelo Departamento de Vigilância e Segurança Patrimonial (DVSP) da COGIC que identificou as áreas de risco e potenciais áreas de conflito, e projetou as consequências em relação à Fiocruz, definindo-se as áreas que precisariam ser protegidas contra disparos e sob que condições. O DVSP, por sua vez, atesta a compreensão e aprovação deste projeto.

SEGEC/CC/MF FIOCRUZ

DAE/ COGIC

Cristina Oliveira
Gerente de Arquitetura, Urbanismo e Desenho Industrial do DAE/COGIC

Gustavo Cardoso Guimarães
Coordenador da Meta
Arquiteto do DAE/COGIC

DVSP

Claudionor da Silva Lima
Chefe do DVSP

Cláudio Cândido Rodrigues
Gestor de Planejamento de Segurança

A	EMISSÃO INICIAL	G. GUIMARAES	A. P. CAMAZANO	30/10/2017
EMIS.	DESCRIÇÃO	REVISADO POR	RESP. TÉCNICO	DATA

Ministério da Saúde — FIOCRUZ — Instituto Oswaldo Cruz — Coordenação Geral de Infraestrutura dos Campi

NOME DO PRÉDIO / ÁREA: ESCOLA POLITÉCNICA DE SAÚDE JOAQUIM VENÂNCIO (EPSJV)

OBJETIVO: BLINDAGEM	CAMPUS: MANGUINHOS		SETOR: -
Nº PRÉDIO: 230	Nº DA META: 2017.032	O.E. / O.R.: 2017-09-21-01	Nº PRANCHA: A230A238A.DWG
TIPO DE PROJETO / SUBTIPO DE PROJETO: ARQUITETURA		FASE: PROJETO BÁSICO	
TÍTULO DA PRANCHA: BRISE FACHADA PRINCIPAL - PLANTAS E VISTAS, ESQUADRIA ACESSO E DETALHES			DATA: 30/10/2017; ESCALA: INDICADA
COORDENADOR DA META: GUSTAVO GUIMARÃES	RESPONSÁVEL TÉCNICO: A. P. CAMAZANO/L. LACERDA	CREA/CAU: A38812-2	ARTART:
EQUIPE: -			

ARQ-001

ORIGEM: LAYMAN ALTERAÇÃO: 08/11/2017 08:09

AVA CRIADO/ ALTERADO: 08/11/2017 COORDENADOR:

NOME ATUAL DO ARQUIVO: EPSJV-FACHADA_BRISE.DWG

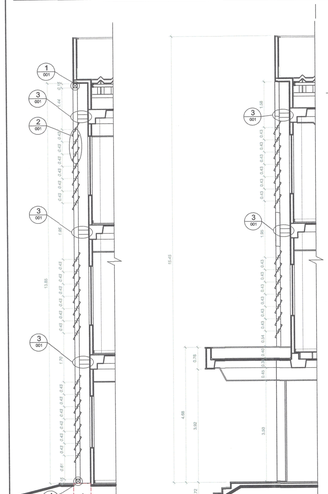

11 CORTE A-A
ESCALA 1/75

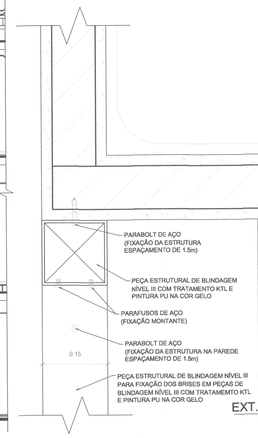

12 CORTE B-B
ESCALA 1/75

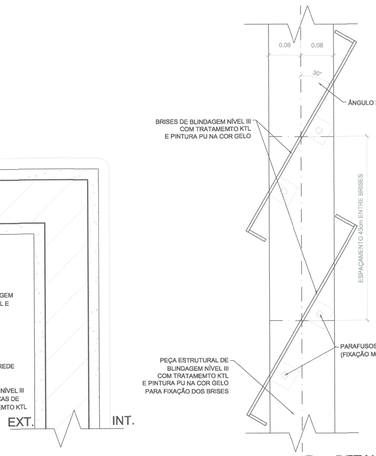

13 DETALHE 1
ESCALA 1/5

14 DETALHE 2
ESCALA 1/5

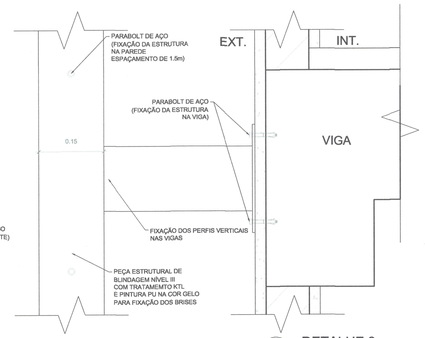

15 DETALHE 3
ESCALA 1/5

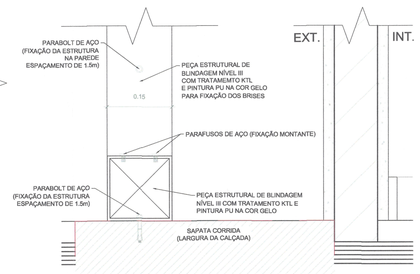

16 DETALHE 4
ESCALA 1/5

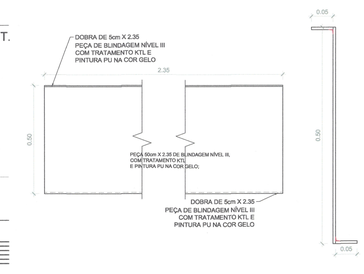

17 PLANTA BRISE
ESCALA 1/10

18 CORTE BRISE
ESCALA 1/5