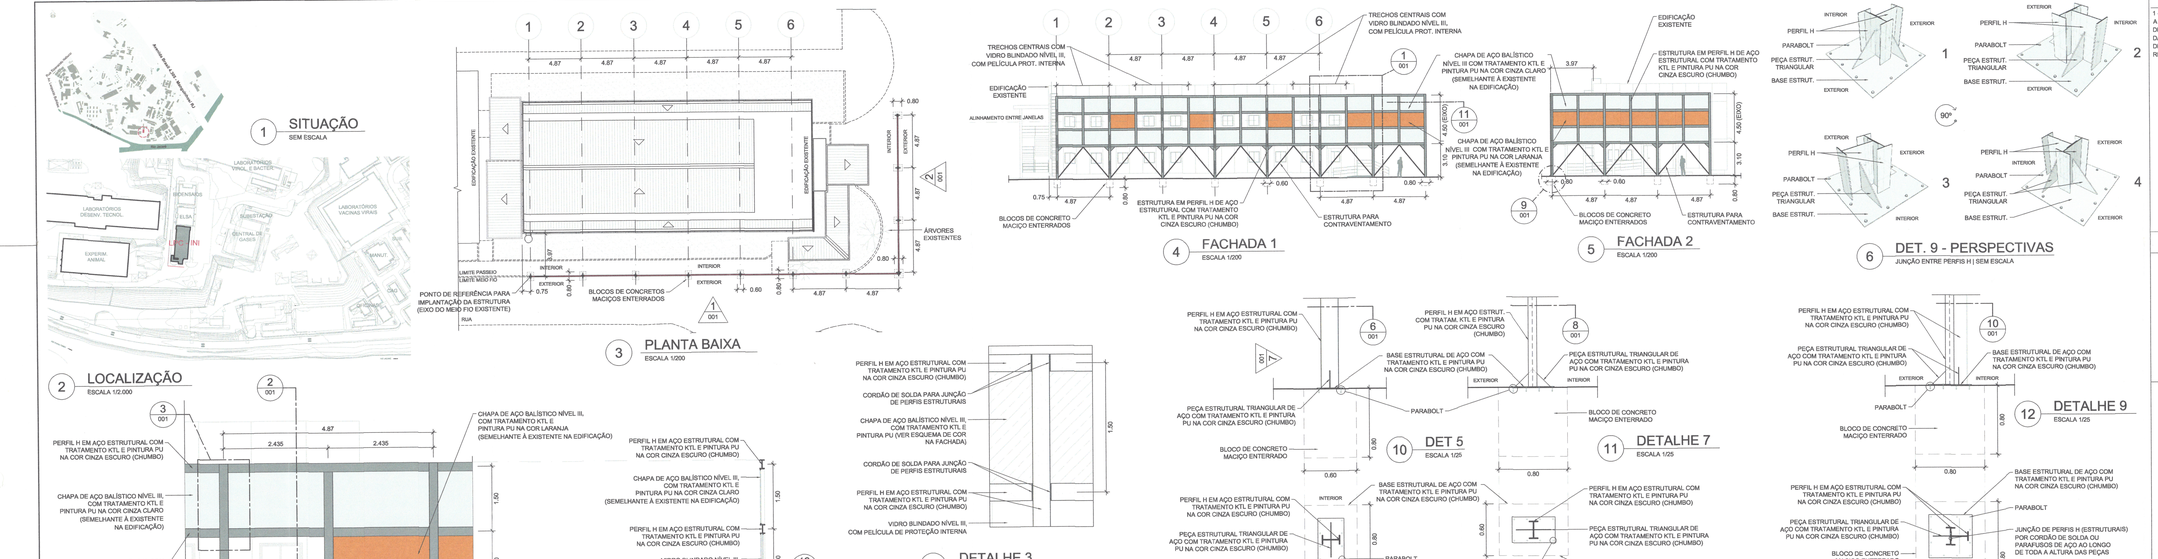

NOTAS SOBRE BLINDAGEM

1 - ESTE PROJETO BÁSICO APRESENTADO É UMA REFERÊNCIA DA SOLUÇÃO ESTÉTICA ESPERADA PARA O PROJETO. A SOLUÇÃO FINAL DEVERÁ SER APRESENTADA PELA EMPRESA DE BLINDAGEM CONTRATADA, QUE DEVE SER DEVIDAMENTE CERTIFICADA E REGISTRADA NO EXÉRCITO BRASILEIRO. O PROJETO EXECUTIVO É DE RESPONSABILIDADE DA CONTRATADA, E DEVE TER UM RESPONSÁVEL TÉCNICO DEVIDAMENTE REGISTRADO NO CREA. O PROJETO EXECUTIVO DEVE SER APRESENTADO E APROVADO PELA EQUIPE DE FISCALIZAÇÃO DO DAE E SEGUIR AS RECOMENDAÇÕES DO RELATÓRIO ANALÍTICO DE SEGURANÇA - SETEMBRO/2017 (ANEXO).

TERMO DE APROVAÇÃO DE PROJETO

Com este termo, o Departamento de Arquitetura e Engenharia (DAE) da COGIC formaliza a conclusão do **Projeto Básico para Contratação de Obra para Fornecimento e Instalação de Proteção Balística de Áreas do Laboratório de Pesquisas Clínicas do Instituto Nacional de Infectologia (INI)**. Tal demanda foi analisada pelo Departamento de Vigilância e Segurança Patrimonial (DVSP) da COGIC que identificou as áreas de risco e potenciais áreas de conflito, e projetou as consequências em relação à Fiocruz, definindo-se as áreas que precisariam ser protegidas contra disparos e sob que condições. A unidade INI, por sua vez, atesta a compreensão e aprovação deste projeto.

SEGECICOL_E
FIOCRUZ

DAE/ COGIC

Fernanda Alves Barros de Oliveira
Servidor Fiocruz
Matrícula 1083242
Coordenadora Técnica
Cristina Oliveira
Gerente de Arquitetura, Urbanismo e Desenho Industrial do DAE/COGIC

Gustavo Cardoso Guimarães
Coordenador da Mêtrj
Arquitetto do DAE/COGIC

Gustavo Cardoso Guimarães
Coordenador da Mêtrj
Arquitetto do DAE/COGIC
Matr. SIAPE 1485891

INI

Valdiléa Gonçalves Veloso dos Santos
Diretora do INI

Valdiléa Gonçalves Veloso dos Santos
Diretora do Instituto Nacional de Infectologia Evandro Chagas
INI FIOCRUZ
Mat. SIAPE 1237416

A	EMISSÃO INICIAL	L. LACERDA	L. LACERDA	13/09/2017
EMIS.	DESCRIÇÃO	REVISADO POR	RESP. TÉCNICO	DATA

Ministério da Saúde
FIOCRUZ
Fundação Oswaldo Cruz
Coordenação Geral de Infraestrutura dos Campi

NOME DO PRÉDIO / ÁREA: LABORATÓRIOS DE PESQUISAS CLÍNICAS (LPC) DO INI

OBJETIVO: BLINDAGEM | CAMPUS: MANGUINHOS | SETOR: -

Nº PRÉDIO: 621 | Nº DA META: 2017.031 | O.E. / O.S.: 2017.09.13.01 | Nº PRANCHA: A621A01A.DWG

TIPO DE PROJETO / SUBTIPO DE PROJETO: ARQUITETURA | FASE: PROJETO EXECUTIVO

TÍTULO DA PRANCHA: BLINDAGEM EXTERNA (IMPLANTAÇÃO, VISTAS, E DETALHAMENTOS CONSTRUTIVOS GERAIS) | DATA: 13/09/2017 | ESCALA: INDICADA

COORDENADOR DA META: LEONARDO LACERDA | RESPONSÁVEL TÉCNICO: LEONARDO LACERDA | CREA/CAU: A31519-2 | ART/RRT:

EQUIPE: VITÓRIA PONTES

ARQ-001

NOME ATUAL DO ARQUIVO: APROVADO.DWG
CRIAÇÃO DO ARQUIVO: 07.11.2017
COORDENADOR:
ANO CANCAMO
USUÁRIO: LEONARDO LACERDA
ÚLTIMA ALTERAÇÃO: 07.11.2017 17:44:41