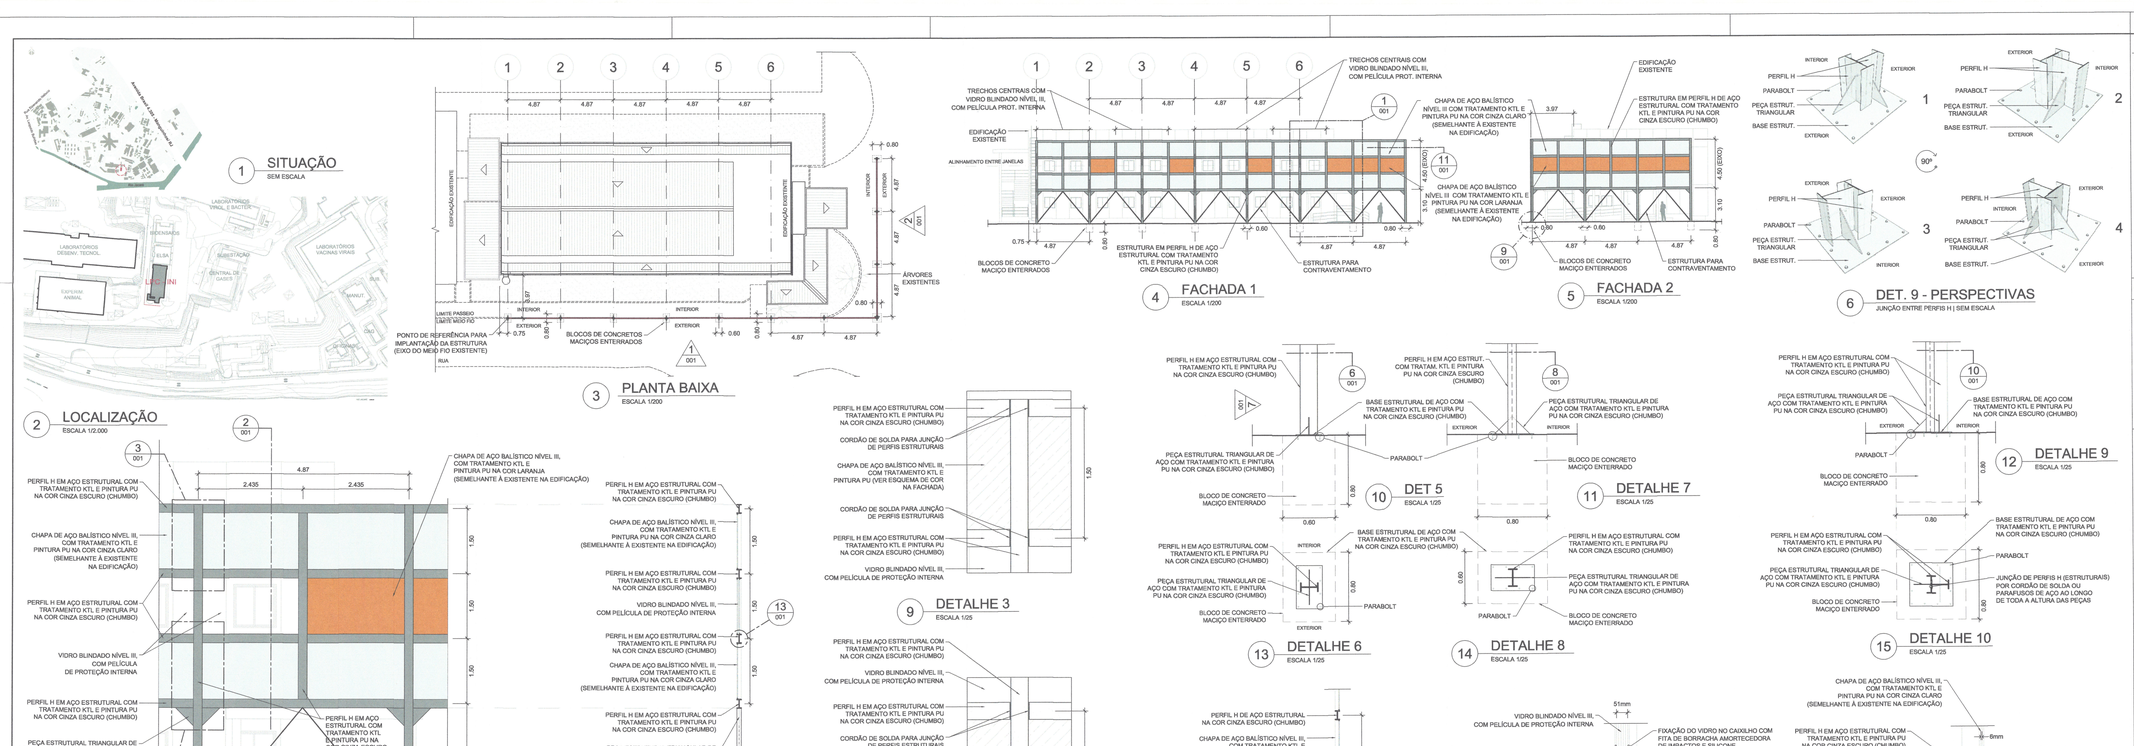

NOTAS SOBRE BLINDAGEM

1 - ESTE PROJETO BÁSICO APRESENTADO É UMA REFERÊNCIA DA SOLUÇÃO ESTÉTICA ESPERADA PARA O PROJETO. A SOLUÇÃO FINAL DEVERIA SER APRESENTADA PELA EMPRESA DE BLINDAGEM CONTRATADA, QUE DEVE SER DEVIDAMENTE CERTIFICADA E REGISTRADA NO EXÉRCITO BRASILEIRO. O PROJETO EXECUTIVO É DE RESPONSABILIDADE DA CONTRATADA, E DEVE TER UM RESPONSÁVEL TÉCNICO DEVIDAMENTE REGISTRADO NO CREA. O PROJETO EXECUTIVO DEVE SER APRESENTADO E APROVADO PELA EQUIPE DE FISCALIZAÇÃO DO DAE E SEGUIR AS RECOMENDAÇÕES DO RELATÓRIO ANALÍTICO DE SEGURANÇA - SETEMBRO/2017 (ANEXO).

TERMO DE APROVAÇÃO DE PROJETO

Com este termo, o Departamento de Arquitetura e Engenharia (DAE) da COGIC formaliza a conclusão do **Projeto Básico para Contratação de Obra para Fornecimento e Instalação de Proteção Balística de Áreas do Laboratório de Pesquisas Clínicas do Instituto Nacional de Infectologia (INI)**. Tal demanda foi analisada pelo Departamento de Vigilância e Segurança Patrimonial (DVSP) da COGIC que identificou as áreas de risco e potenciais áreas de conflito, e projetou as consequências em relação à Fiocruz, definindo-se as áreas que precisariam ser protegidas contra disparos e sob que condições. O DVSP, por sua vez, atesta a compreensão e aprovação deste projeto.

FIOCRUZ COGIC 192

DAE/ COGIC

Cristina Oliveira
Gerente de Arquitetura, Urbanismo e Desenho Industrial do DAE/COGIC

Ogstavo Cardoso Guimarães
Coordenador da Mista
Arquiteto do DAE/COGIC

DVSP

Claudionor da Silva Lima
Chefe do DVSP

Cláudio Cândido Rodrigues
Gestor de Planejamento de Segurança

A	EMISSÃO INICIAL	L. LACERDA	L. LACERDA	13/09/2017
EMIS.	DESCRIÇÃO	REVISADO POR	RESP. TÉCNICO	DATA

Ministério da Saúde
FIOCRUZ
Fundação Oswaldo Cruz
Coordenação Geral de Infraestrutura dos Campi

NOME DO PREDIO / ÁREA: LABORATÓRIOS DE PESQUISAS CLÍNICAS (LPC) DO INI

OBJETIVO: BLINDAGEM | CAMPUS: MANGUINHOS | SETOR: -

Nº PREDIO: 621	Nº DA META: 2017.031	CÓD. / DJR: 2017.09.13.01	Nº PRANCHA: A621A01A.DWG
TIPO DE PROJETO / SUBTIPO DE PROJETO: ARQUITETURA		FASE: PROJETO EXECUTIVO	
TÍTULO DA PRANCHA: BLINDAGEM EXTERNA (IMPLANTAÇÃO, VISTAS, E DETALHAMENTOS CONSTRUTIVOS GERAIS)			DATA: 13/09/2017
			ESCALA: INDICADA
COORDENADOR DA META: LEONARDO LACERDA	RESPONSÁVEL TÉCNICO: LEONARDO LACERDA	CREA/CAU: A31519-2	ART/RRT:
EQUIPE: VITORIA PONTES			

ARQ-001

NOME JUNTO DO ARQUIVO: APROVADO_SEGURANCA.DWG

DATA DA ÚLTIMA MODIFICAÇÃO: 13/09/2017

DESENHO: ARQUITETURA | DATA CRIAÇÃO: 13/09/2017