



2 CORTE BB'

ESCALA 1/50

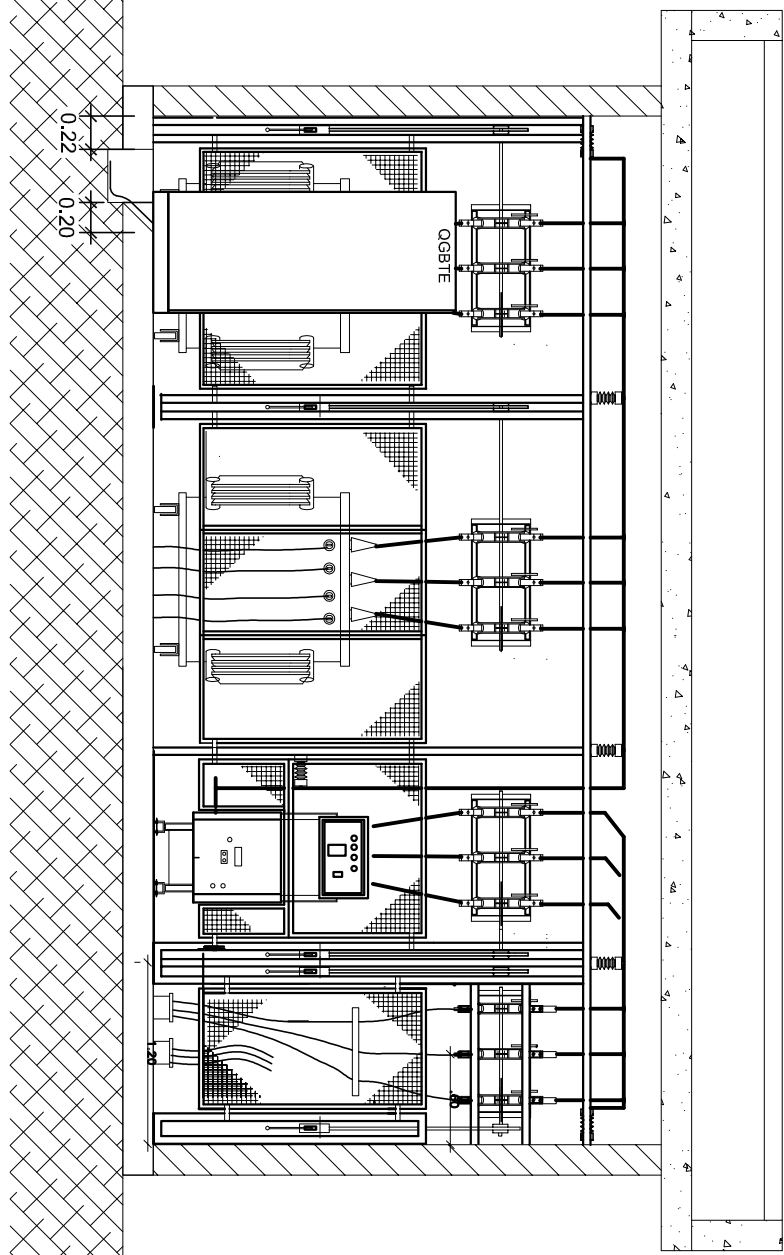


3 CORTE CC'

ESCALA 1/50

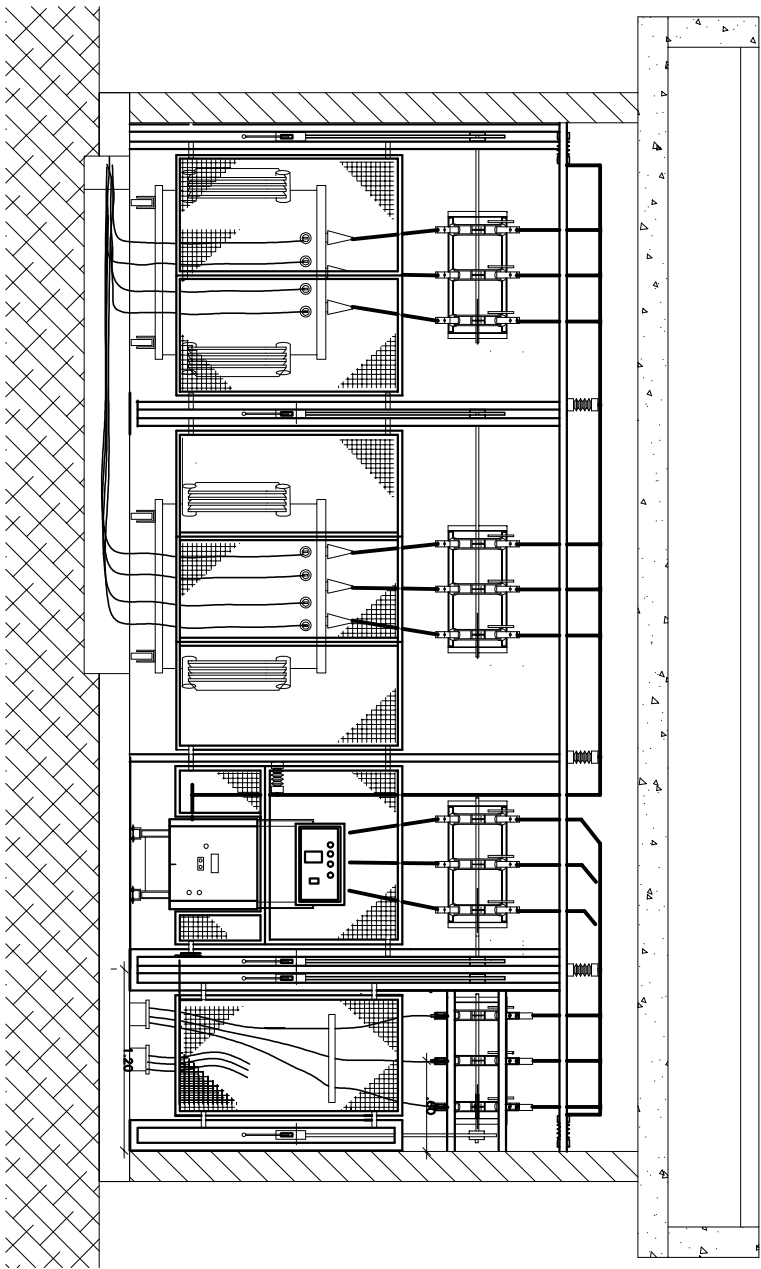

1 CORTE AA'

ESCALA 1/50

A		EMISSÃO INICIAL			
EMIS.	DESCRIÇÃO			MM/MARTINELLI	FLORIANO MIL-H.
				REVISADO POR	RESP. TÉCNICO
					DATA
<div><div>Ministério da Saúde FIOCRUZ Fundação Osvaldo Cruz Coordenação Geral de Infraestrutura dos Campi</div></div>		NOME DO PRÉDIO / ÁREA SUBESTÇÃO ETG06 PAVILHÃO BIOLOGIA & ADJACÊNCIAS			
OBJETIVO REFORMA	CAMPUS MANGUINHOS	SETOR EDIFICAÇÃO			
Nº PRÉDIO 179	Nº DA META 2017-009	O.E. / O.R. 2017-07-19-02	Nº PRANCHA E179A05A		
TIPO DE PROJETO / SUBTIPO DE PROJETO ELÉTRICA / MÍDIA TENSÃO			FASE PROJETO EXECUTIVO		
TÍTULO DA PRANCHA PLANTA DE CORTES E DETALHE			DATA 21/09/2017		
COORDENADOR DA META FLORIANO MIL-HOMENS			RESPONSÁVEL TÉCNICO SIMAIA NASCIMENTO	CREA/CAU 2013104072 RJ	ART/RRT 1/50
EQUIPE SIMAIA R. NASCIMENTO / MARCUS V. MARTINELLI / RAFAEL S. SILVA					
ELE-004					