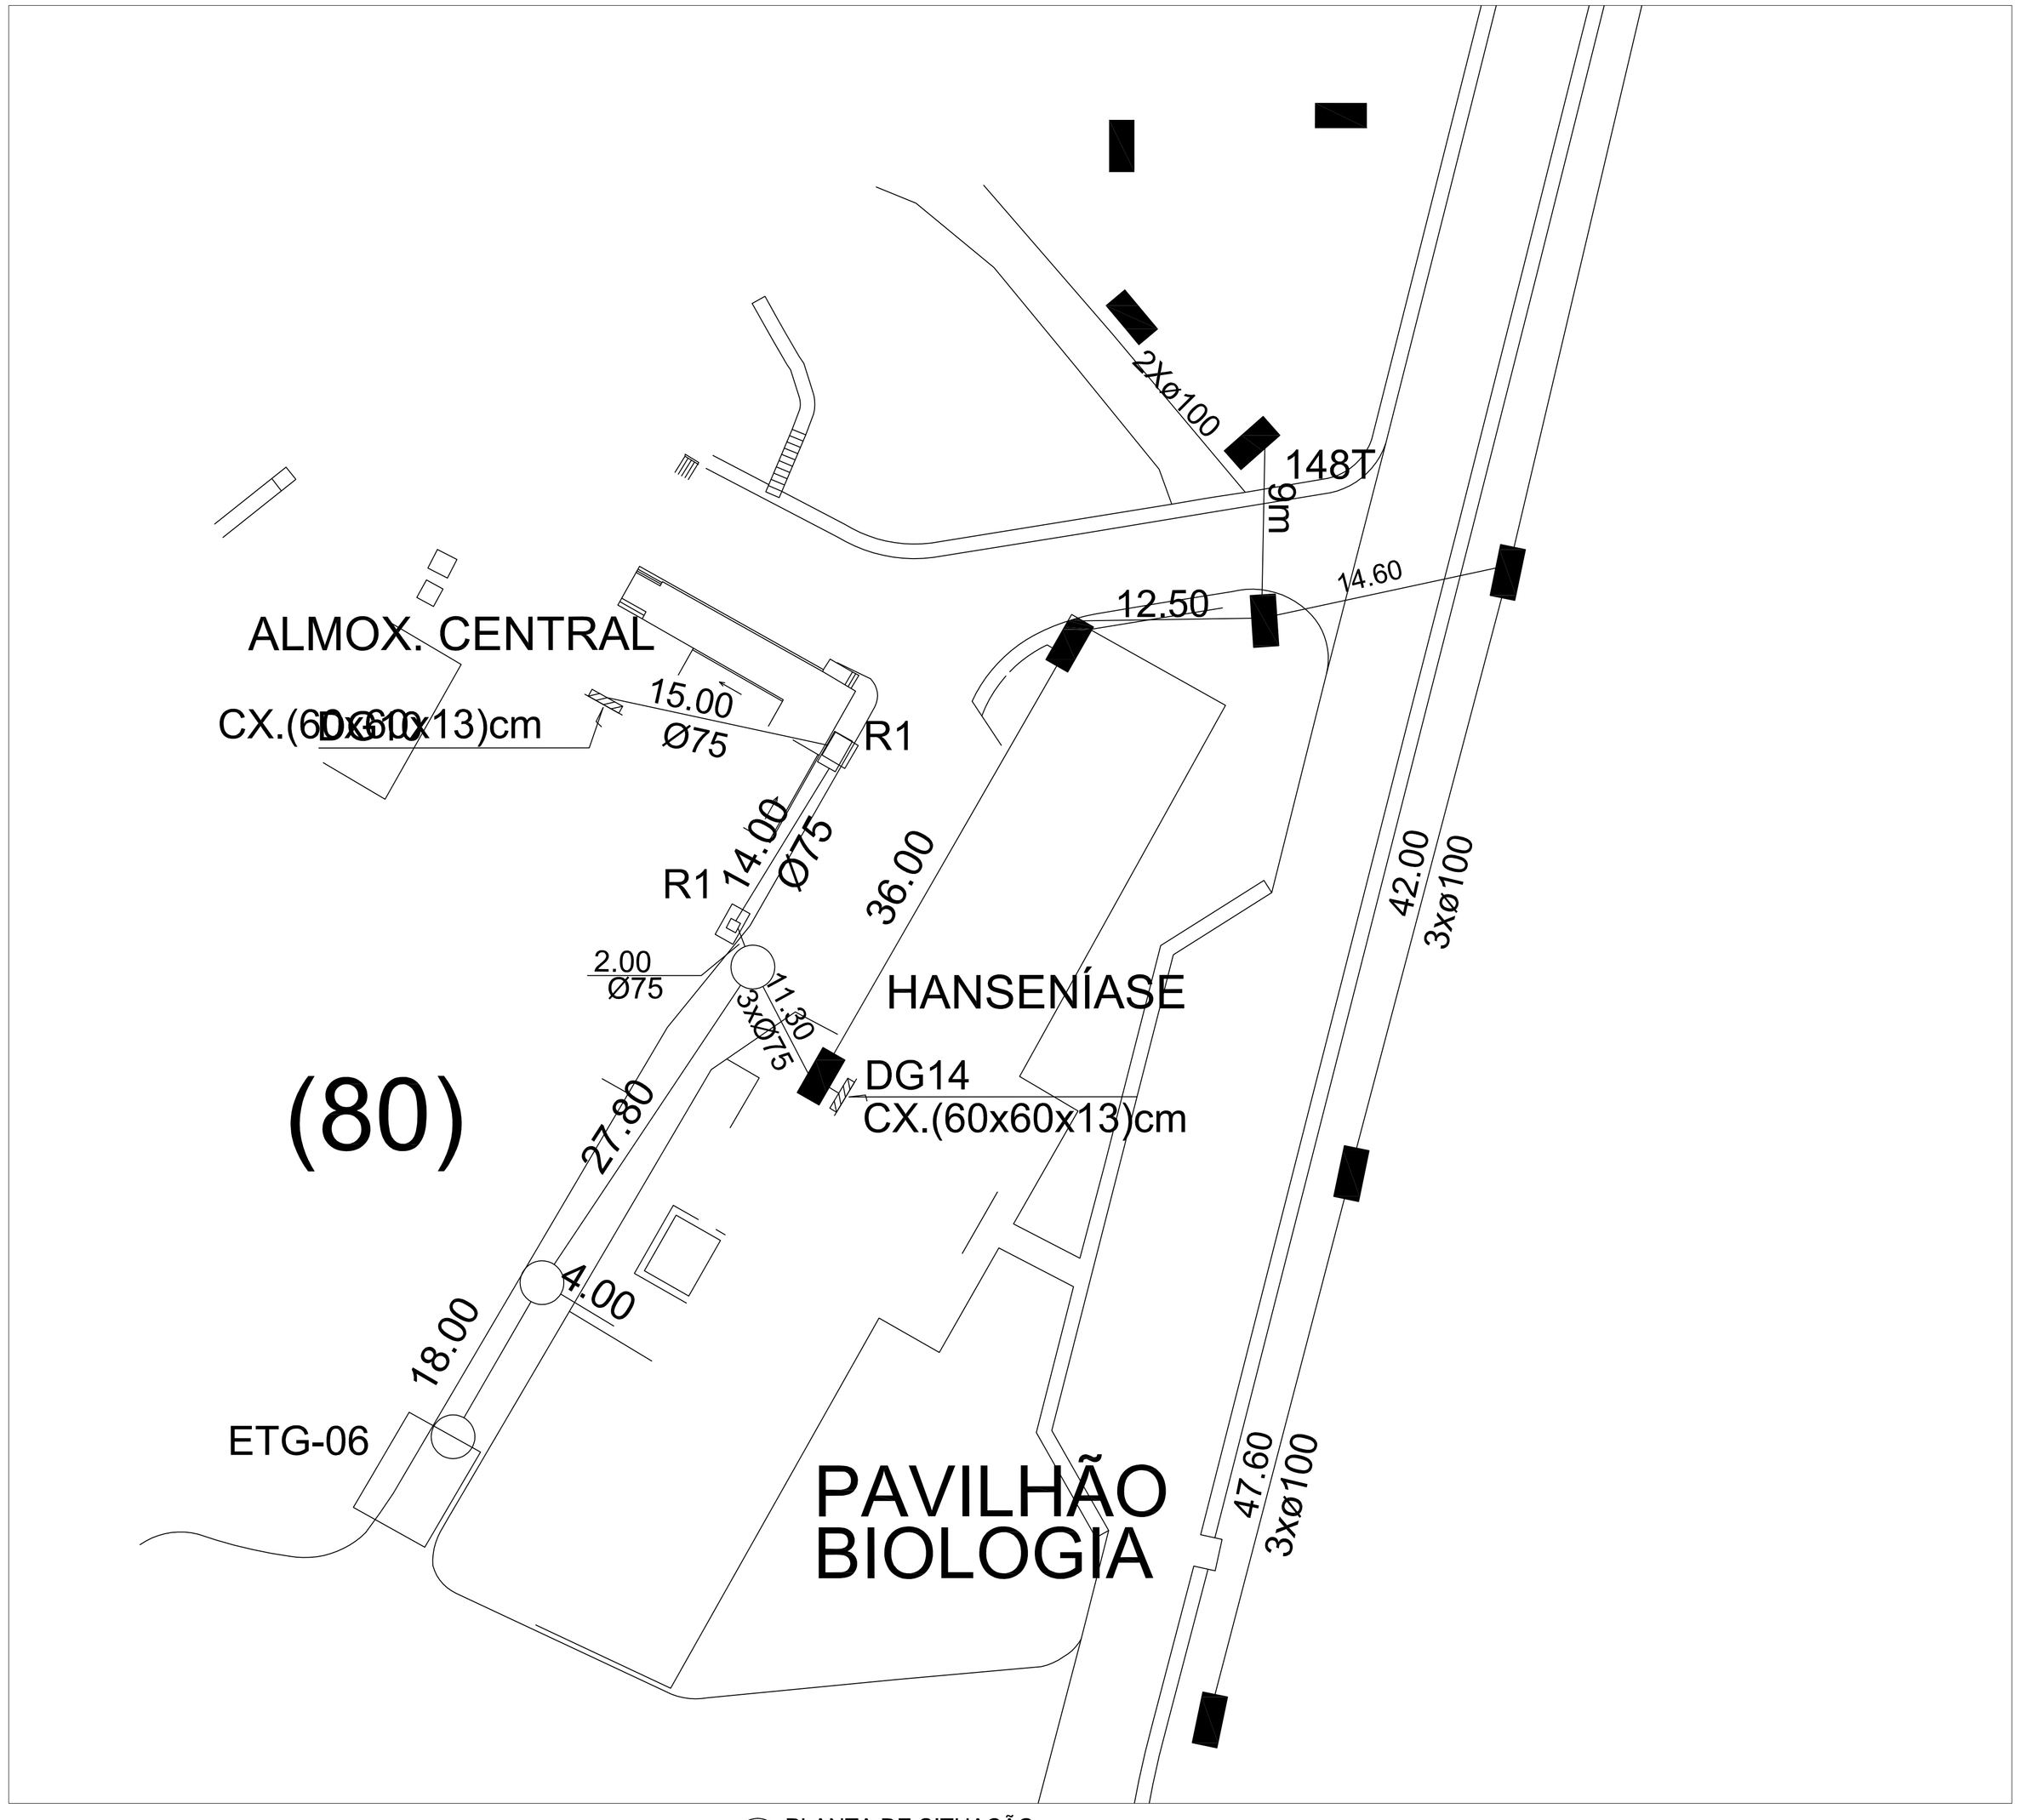

1 PLANTA DE SITUAÇÃO
ESCALA 1/250

SITUAÇÃO

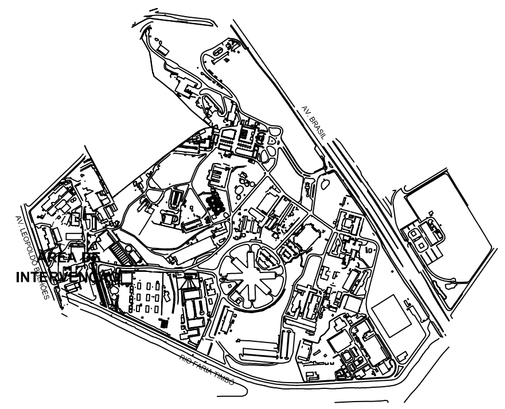

LEGENDA:

SIMBOLOGIA:

- CAIXA DE R2

- KANADUTO 75 mm² PARA REDE DE TELECOMUNICAÇÕES

NOTAS:

1- DEVERÃO SER REALIZADOS O ENCAMINHAMENTO INDEPENDENTES DA REDE DE ELÉTIRCA PARA A REDE DE TELECOMUNICAÇÕES PROVENIENTES DA SUBESTAÇÃO ETG-15 ATÉ A REDE EXISTENTE.
2- TODOS OS ENCONTROS ENTRE A ELETROCALHA, ELETRODUTOS, QUADRO OU CAIXAS RECEBERÃO ACABAMENTO COM BUCHAS E ARRUELAS EM ALUMÍNIO FUNDIDO;
3- ELETRODUTOS, LUVAS E CURVAS SERÃO EM PVC RÍGIDO ROSCÁVEL;
4- ELETRODUTOS NÃO DIMENSIONADOS SERÃO Ø3/4";

EMIS.	DESCRIÇÃO	REVISADO POR	RESP. TÉCNICO	DATA
A	EMISSÃO INICIAL	SIMAIA NASCIMENTO	RAPHAEL SILVA	21/08/2017

Ministério da Saúde
FIOCRUZ
Fundação Oswaldo Cruz
Coordenação Geral de Infraestrutura dos Campi

NOME DO PRÉDIO / ÁREA: SUBESTAÇÃO ETG-06

OBJETIVO: REFORMA	CAMPUS: MANGUINHOS		SETOR: EDIFICAÇÃO
Nº PRÉDIO: 109	Nº DA META: 2017-009	O.E. / O.R.: 2017.08.01.03	Nº PRANCHA: F179A02A
TIPO DE PROJETO / SUBTIPO DE PROJETO: COMUNICAÇÕES / CFTV E CONTROLE DE ACESSO			FASE: PROJETO EXECUTIVO
TÍTULO DA PRANCHA: PLANTA DE ENCAMINHAMENTO CFTV E CONTROLE DE ACESSO ETG-06			DATA: 21/08/2017; ESCALA: 1/100
COORDENADOR DA META: FLORIANO MIL-HOMENS	RESPONSÁVEL TÉCNICO: RAPHAEL SILVA	CREA/CAU: 2006122589/RJ	ART/RRT
EQUIPE: SIMAIA NASCIMENTO / MARCUS V. MARTINELLI /RAPHAEL S. SILVA			

TEL-004

NOME ATUAL DO ARQUIVO: F179A02A.DWG
CRIAÇÃO DO ARQUIVO: 25.09.2017
COMENTÁRIOS:
ÚLTIMA ALTERAÇÃO: 25.09.2017 07:43
RAPHAEL SILVA