

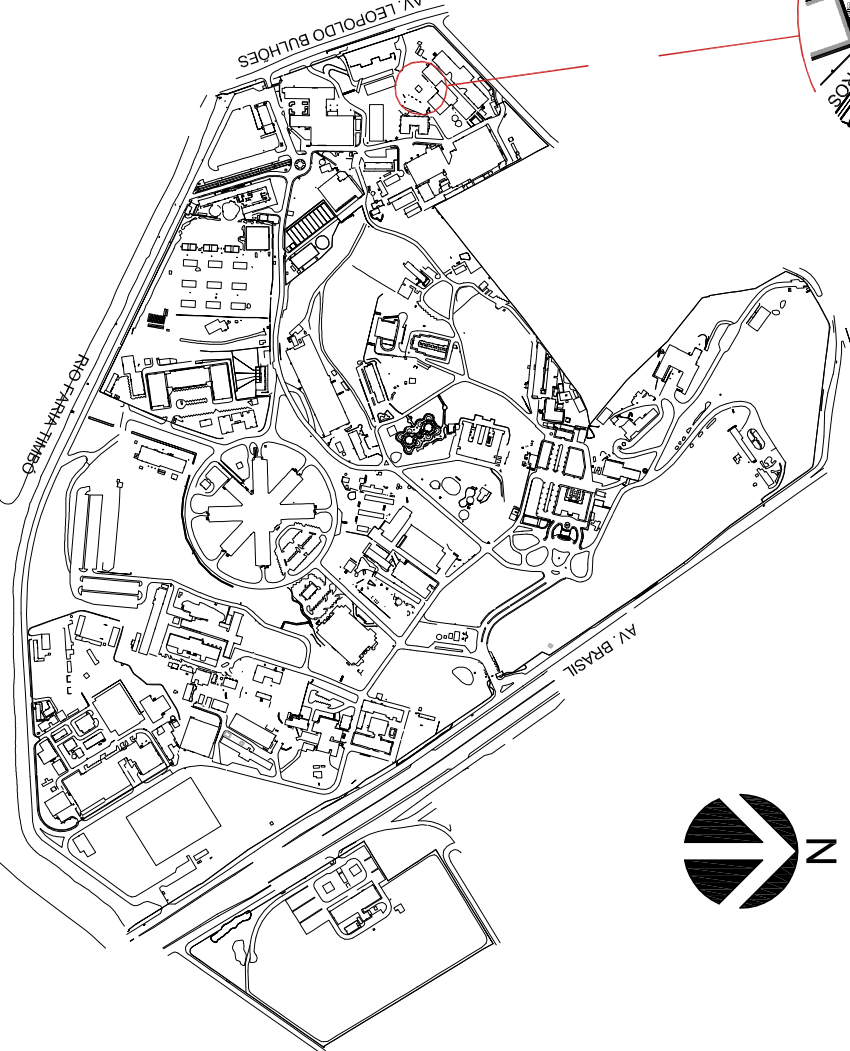


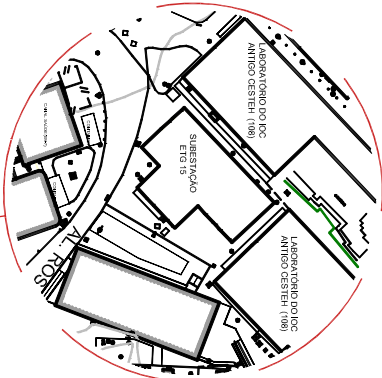

LABORATÓRIO DO IOC  
ANTIGO CESTEH (108)

LABORATÓRIO DO IOC  
ANTIGO CESTEH (108)

VER PROJETO DE  
ARQUITETURA

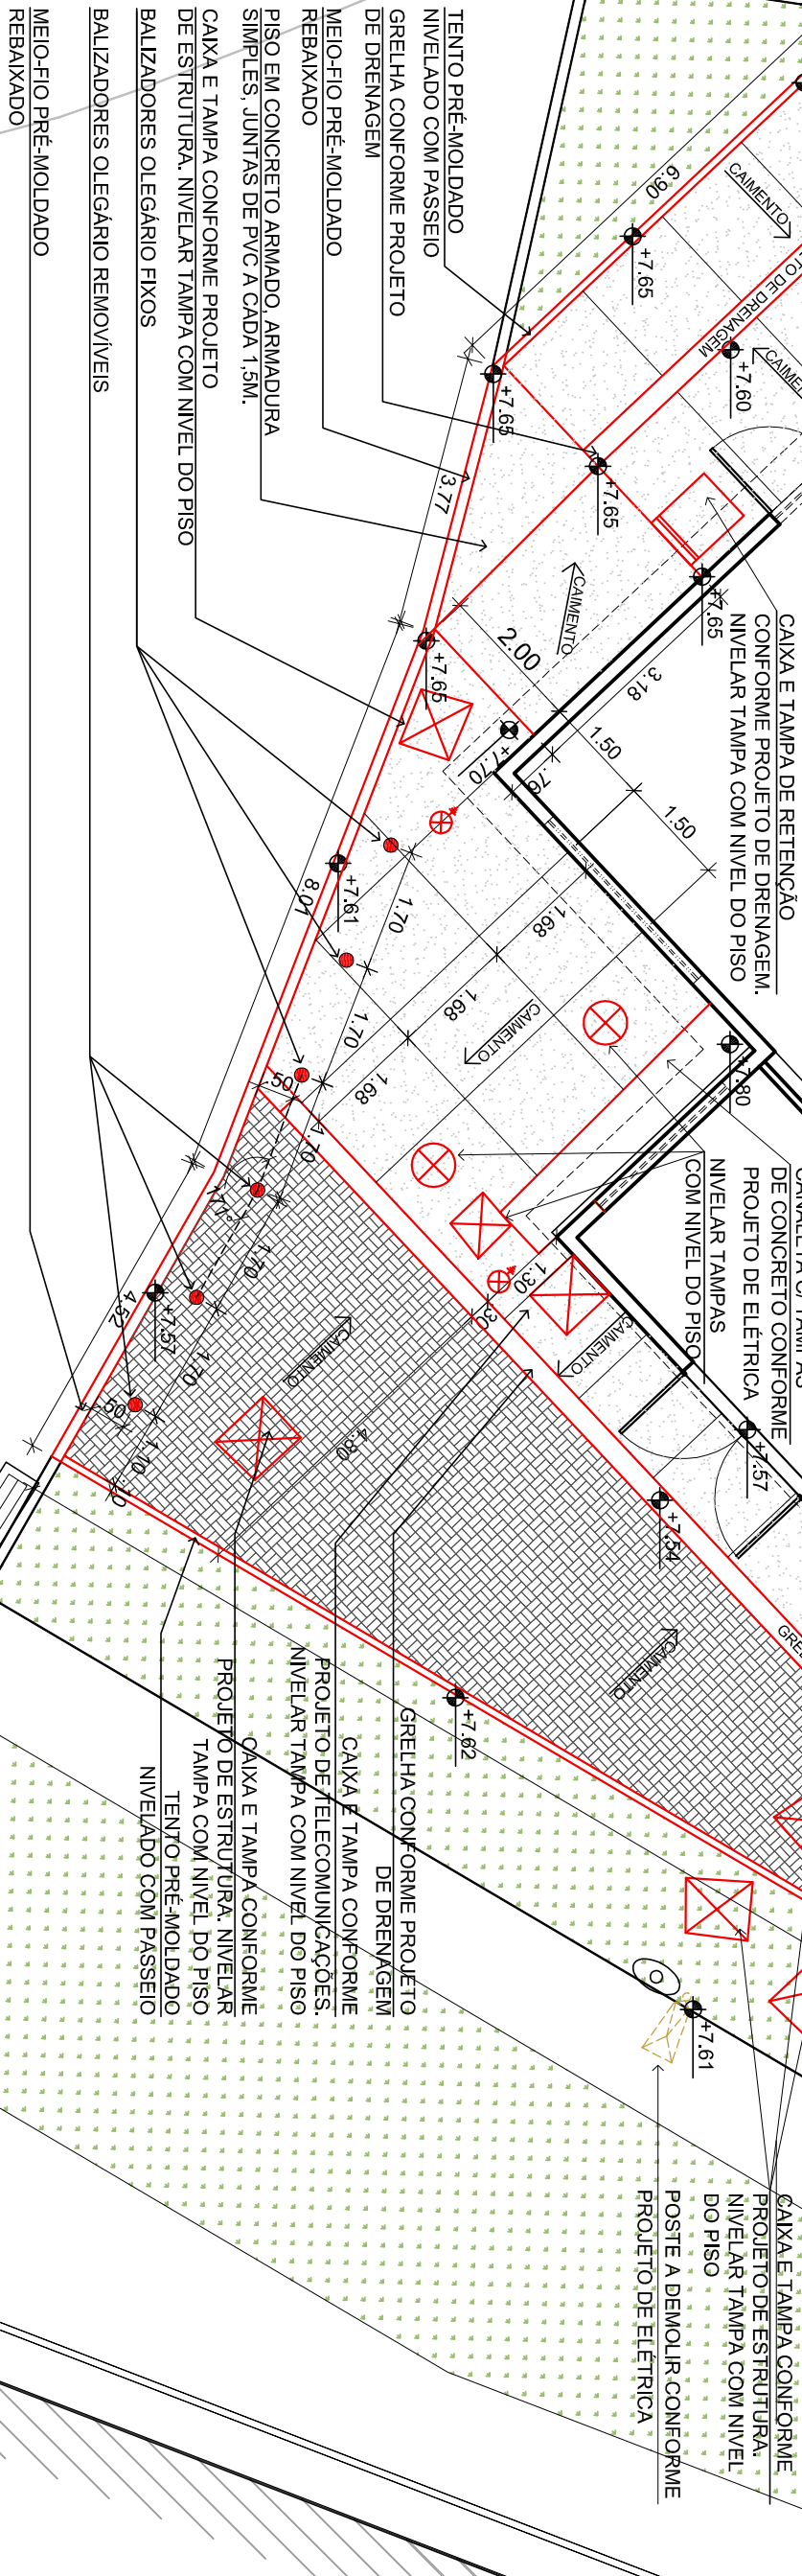


## LOCALIZAÇÃO NO CAMPUS

## LEGENDA

- PASSEIO EM CONCRETO COM ARMADURA SIMPLES
- PASSEIO EM INTERTRAVADO (10x20x8cm), COR CINZA

## NOTAS

- TODAS AS MEDIDAS DEVERÃO SER CONFERIDAS NO LOCAL.
- O MATERIAL A SER MOVIMENTADO DEVERÁ SER LIMPO, SENDO RETIRADO TODO O ENTULHO NÃO ORGÂNICO, E DISTRIBUÍDO OU GUARDADO DE ACORDO COM A ORIENTAÇÃO DA FISCALIZAÇÃO.
- A ESPECIFICAÇÃO É PARTE INTEGRANTE DO PROJETO.
- EM RAZÃO DA IMPRECIÇÃO DA TOPOGRAFIA OS NÍVEIS DEVERÃO SER REVERIFICADOS E REVISADOS NO LOCAL.

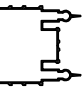A		EMISSÃO INICIAL		NATHALIA PAIVA		NATHALIA PAIVA		16/08/2017	
EMIS.	DESCRIÇÃO			REVISADO POR		RESP. TÉCNICO		DATA	
<div><div><div>Ministério de Saúde</div><div>FIOCRUZ</div><div>Fundação Oswaldo Cruz</div><div>Coordenação Geral de Infraestrutura dos Campi</div></div></div>				NOME DO PRÉDIO / ÁREA					
OBJETIVO				MANGUINHOS		SECTOR		EDIFICAÇÃO	
REFORMA		MANGUINHOS							
Nº PRÉDIO		Nº DA META		O.E. / O.R.		Nº PRANCHA			
121		2017.009		2017.07.25.03		U121A02A			
TIPO DE PROJETO / SUBTIPO DE PROJETO				FASE		PROJETO EXECUTIVO			
URBANISMO									
TÍTULO DA PRANCHA									
URBANIZAÇÃO - PLANTA BAIXA									
COORDENADOR DA META		RESPONSÁVEL TÉCNICO		CREAÇÃO					
FLORIANO MIL-HOMENS		NATHALIA PAIVA		CAU-RJ 155808-0					
EQUIPE		NATHALIA PAIVA, SORAYA RAJS, TAMIRES PAZ							
URB-002									

USUÁRIO: NATHALIA PAIVA

13/08/2017 04:42

13/08/2017 04:42

COMENTÁRIOS:

USUÁRIO: NATHALIA PAIVA

13/08/2017 04:42

COMENTÁRIOS: