




01 D1 - PASSEIO EM CONCRETO/INTERTRAVADO - PB
ESCALA: 1:25

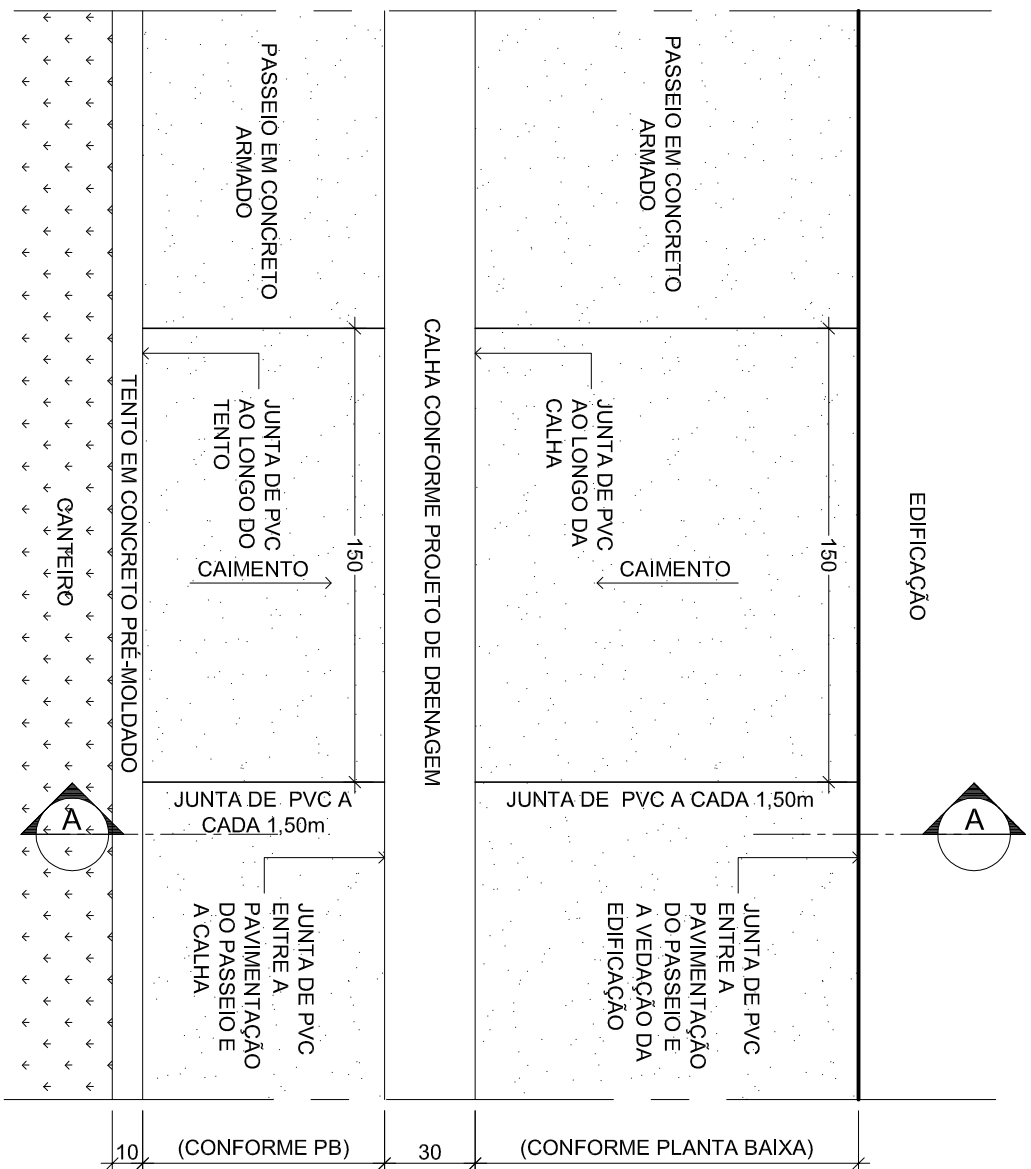

03 D2 - PASSEIO EM CONCRETO/CONCRETO - PB
ESCALA: 1:25

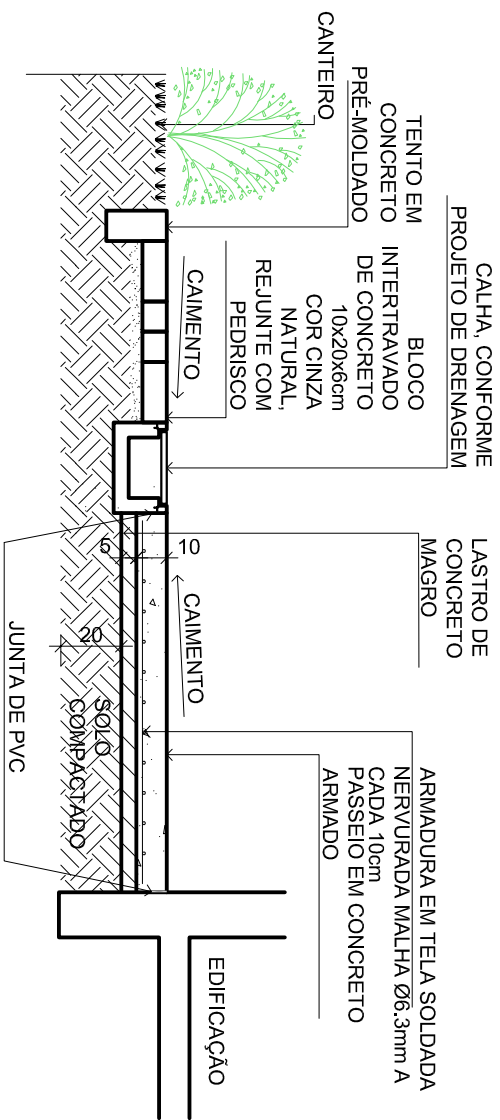

02 D1 - CORTE AA
ESCALA: 1:25

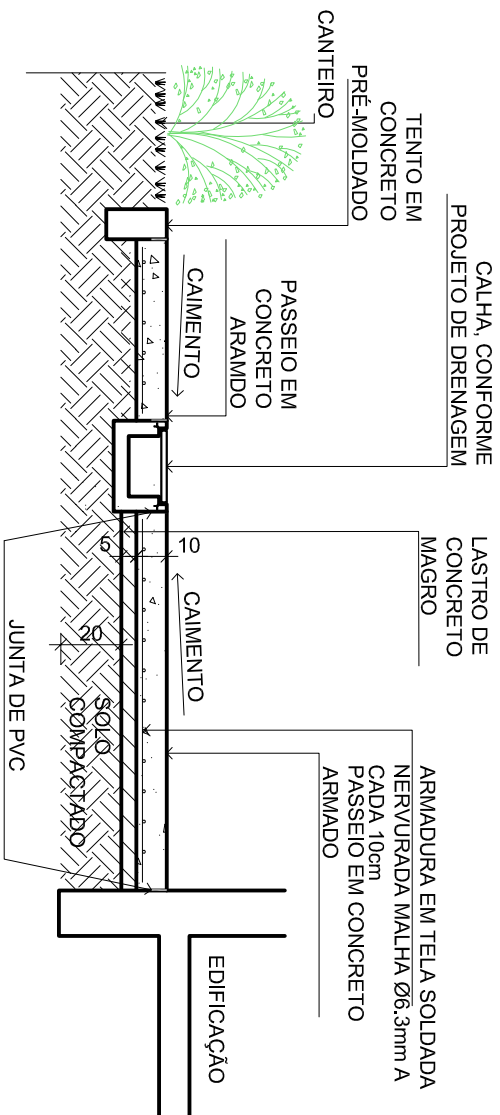

04 D2 - CORTE AA
ESCALA: 1:25

NOTAS									
1 - TODAS AS MEDIDAS DEVERÃO SER CONFERIDAS NO LOCAL.									
2 - O MATERIAL A SER MOVIMENTADO DEVERÁ SER LIMPO, SENDO RETIRADO TODO O ENTULHO NÃO ORGÂNICO, E DISTRIBUÍDO OU GUARDADO DE ACORDO COM A ORIENTAÇÃO DA FISCALIZAÇÃO.									
3 - A ESPECIFICAÇÃO É PARTE INTEGRANTE DO PROJETO.									
A									
EMISSÃO INICIAL									
NATHALLIA PAIVA									
NATHALLIA PAIVA									
14/08/2017									
EIMS									
DESCRIÇÃO									
REVISADO POR									
RESP. TÉCNICO									
DATA									
Município de Saúde									
Fluoruz									
Função: Gerente de Infraestrutura dos Camps									
NOME DO PREDIO / AREA									
SUBESTAÇÃO 15 - CESTEH- 15A									
CESTEH NOVO - 15B LABQUIM									
OBJETIVO									
REFORMA									
CAMPIUS									
MANGUINHOS									
Nº PREDIO									
Nº DA META									
2017.009									
O.E. / O.R.									
2017.07.25.03									
TÍTULO DO PROJETO / SUBTÍTULO DO PROJETO									
URBANISMO									
FASE									
PROJETO EXECUTIVO									
TÍTULO DA PRANCHA									
COORDENADOR DA META									
RESPONSÁVEL TÉCNICO									
FLORIANO MIL-HOMENS									
NATHALLIA PAIVA									
CREADAU									
CAU-RJ 155808-0									
DATA									
14/08/2017									
ESCALA									
1:25									
ART/RT									
URB-003									