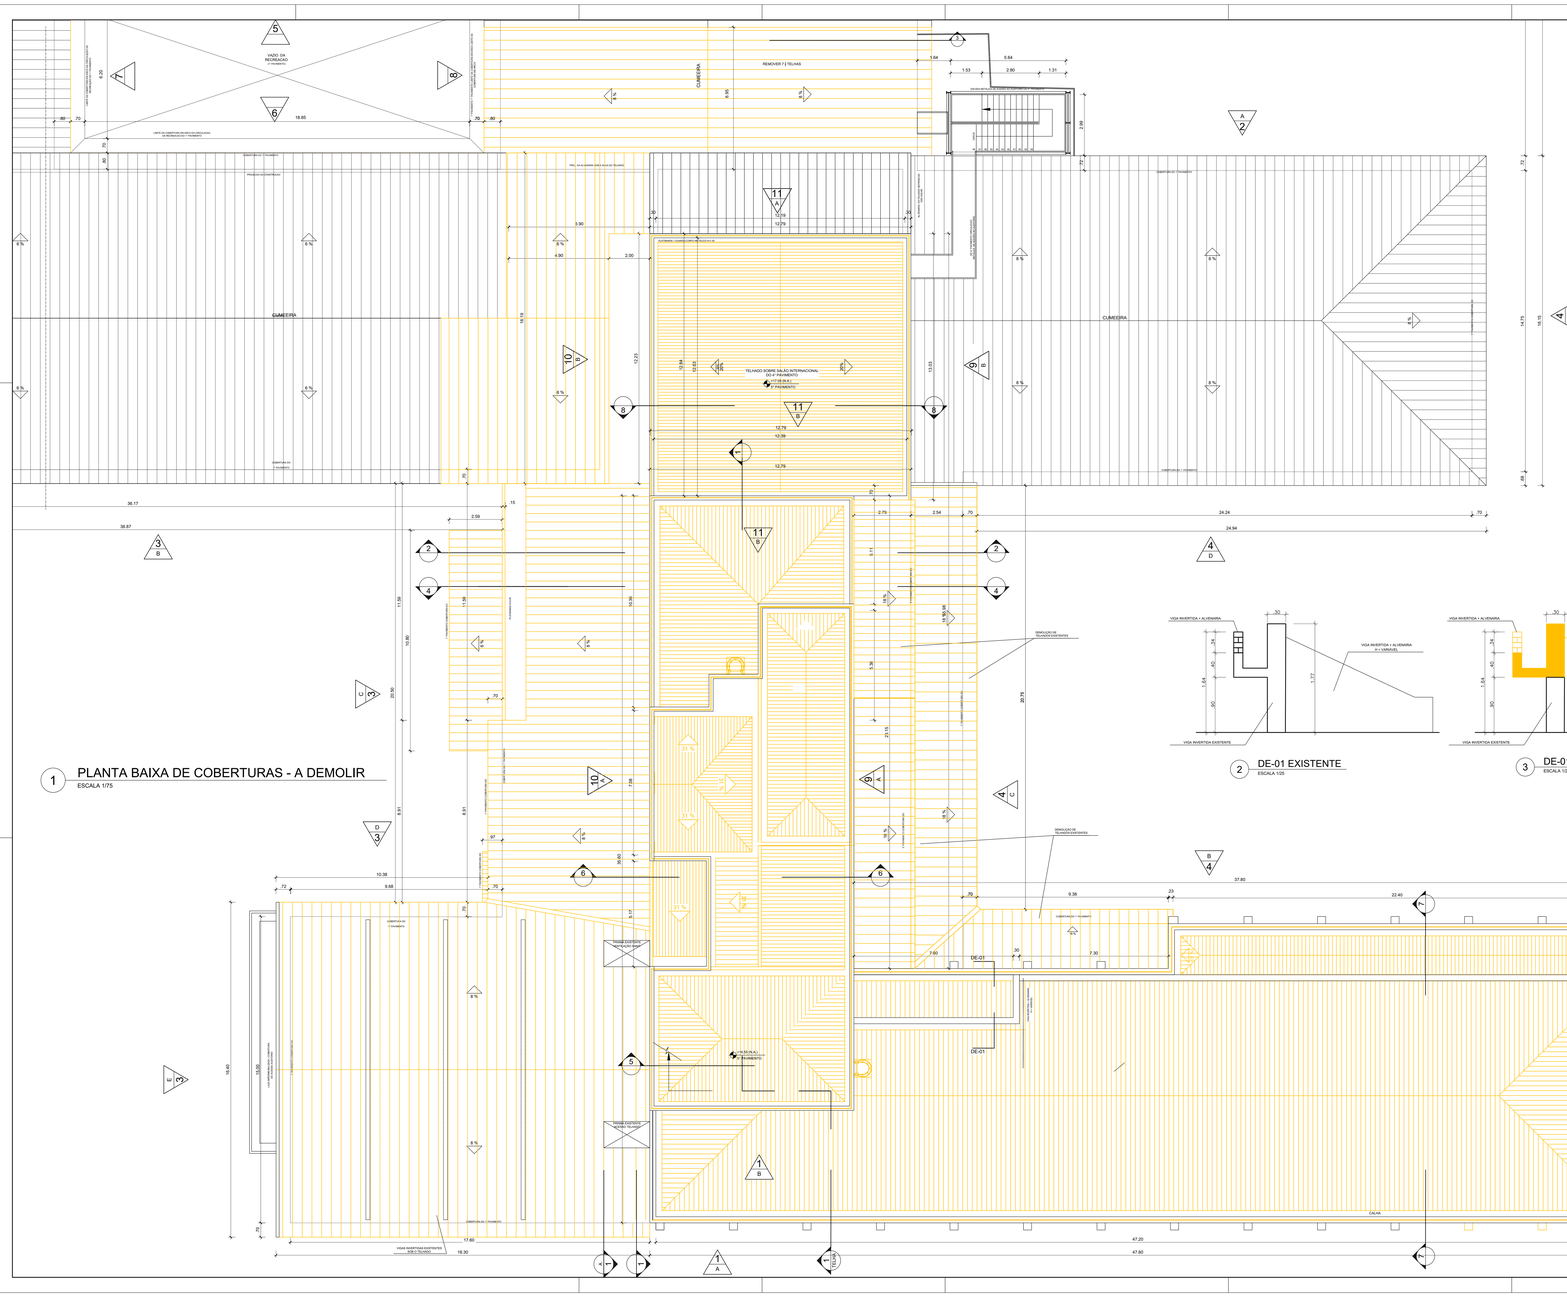


## CONVENÇÕES

- EXISTENTE
- A DEMOLIR
- A CONSTRUIR
- INDICAÇÃO DO NÚMERO DA FACHADA

| | | | |
|---|---|---|---|
| A | EMISSÃO INICIAL | C.RIBEIRO / C.RIBEIRO | 05/12/2018 |
| EMIS | DESCRIÇÃO | REVISADO POR / RESP. TÉCNICO | DATA |

Ministério da Saúde
FIOCRUZ
Fundação Oswaldo Cruz

NOME DO EDIFÍCIO / OBRA
PAVILHÃO ERNANI BRAGA
ENSP

OBJETIVO: REDIMENSINS.INST.
CAMPUS: MANGUINHOS
SETOR: EDIFICAÇÃO

| | | | |
|---|---|---|---|
| Nº PREDIO: 054 | Nº DA AREA: 2018.0.005 | DZ / C.C.: 2018.10.01.01 | Nº ARQUIVO: A054A330A.DWG |
| TIPO DE PROJETO / TIPO DE PROJETO: ARQUITETURA | | FASE: EXECUTIVO | |
| ASSUNTO: PLANTA BAIXA COBERTURAS/TELHADOS SUPERIORES - A DEMOLIR | | | DATA: 18/06/2019 |
| | | | ESCALA: INDICADA |
| COORDENADOR DE META: CRISTINA RIBEIRO | RESPONSÁVEL TÉCNICO: CRISTINA RIBEIRO | ORÇADO/ A16086 6 CAU/BR | ARTART: 0000007490638 |
| DESENHO: COSME CHINARA | | | |

Arq-11/41

ROME A FOLHA OU ARRASTE ARRASTE PARA

DIREÇÃO/ORIENTAÇÃO DO PAPEL

SENTIDO DE LEITURA DO DESENHO