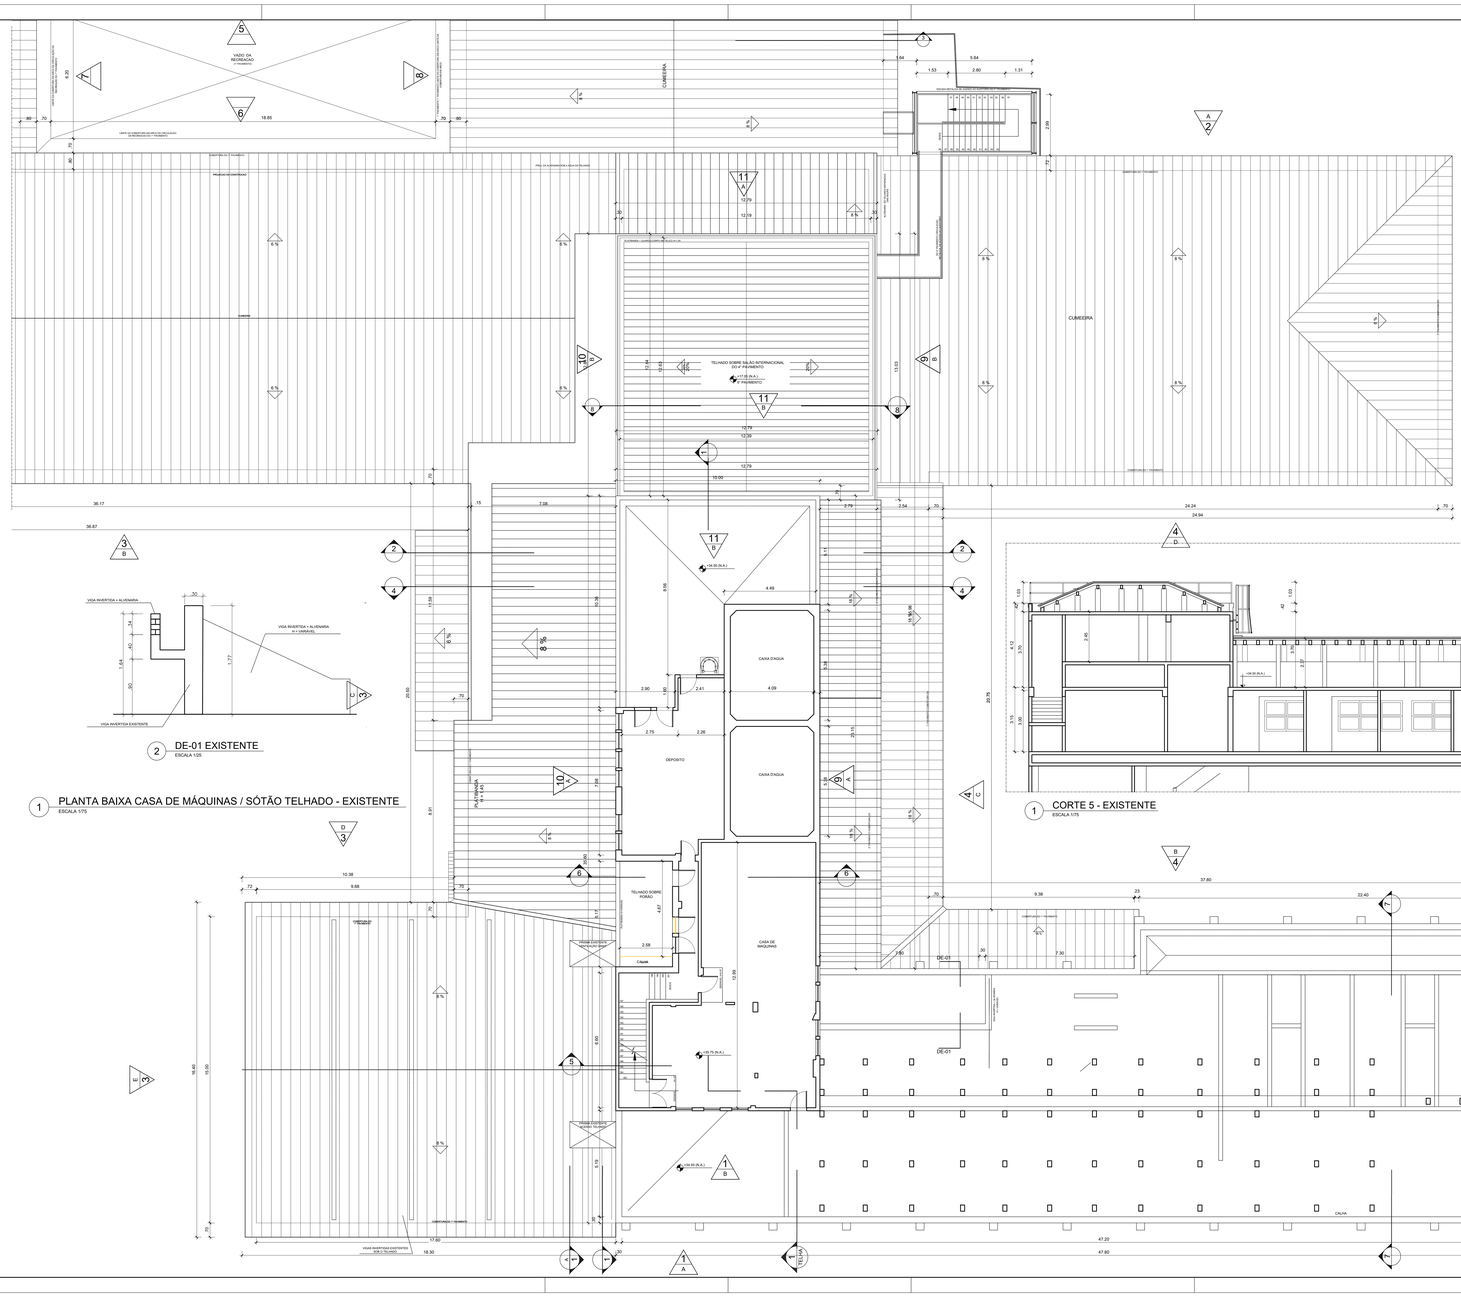
VAZIO DA RECREAÇÃO
CIMEIRA
CUMEEIRA
TELHADO SOBRE SALÃO INTERNACIONAL DO 6.º PAVIMENTO
CASA D'AGUA
DEPOSITO
CASA DE MAQUINAS
TELHADO SOBRE FORRO
CALHA
CALHA
DE-01
DE-01
VIGA EXISTENTE
VIGA EXISTENTE
VIGA INVERTIDA EXISTENTE
VIGA INVERTIDA + ALVENARIA
VIGA INVERTIDA + ALVENARIA (V = VARIAVEL)
VIGA INVERTIDA EXISTENTE
PROJEÇÃO DA COBERTURA
PROJEÇÃO DA COBERTURA
PROJ. DA ALVENARIA ACIMA DO TELHADO
PROJ. DA ALVENARIA ACIMA DO TELHADO
ESCADA MARINHEIRO
ESCADA MARINHEIRO
ESCADA MARINHEIR