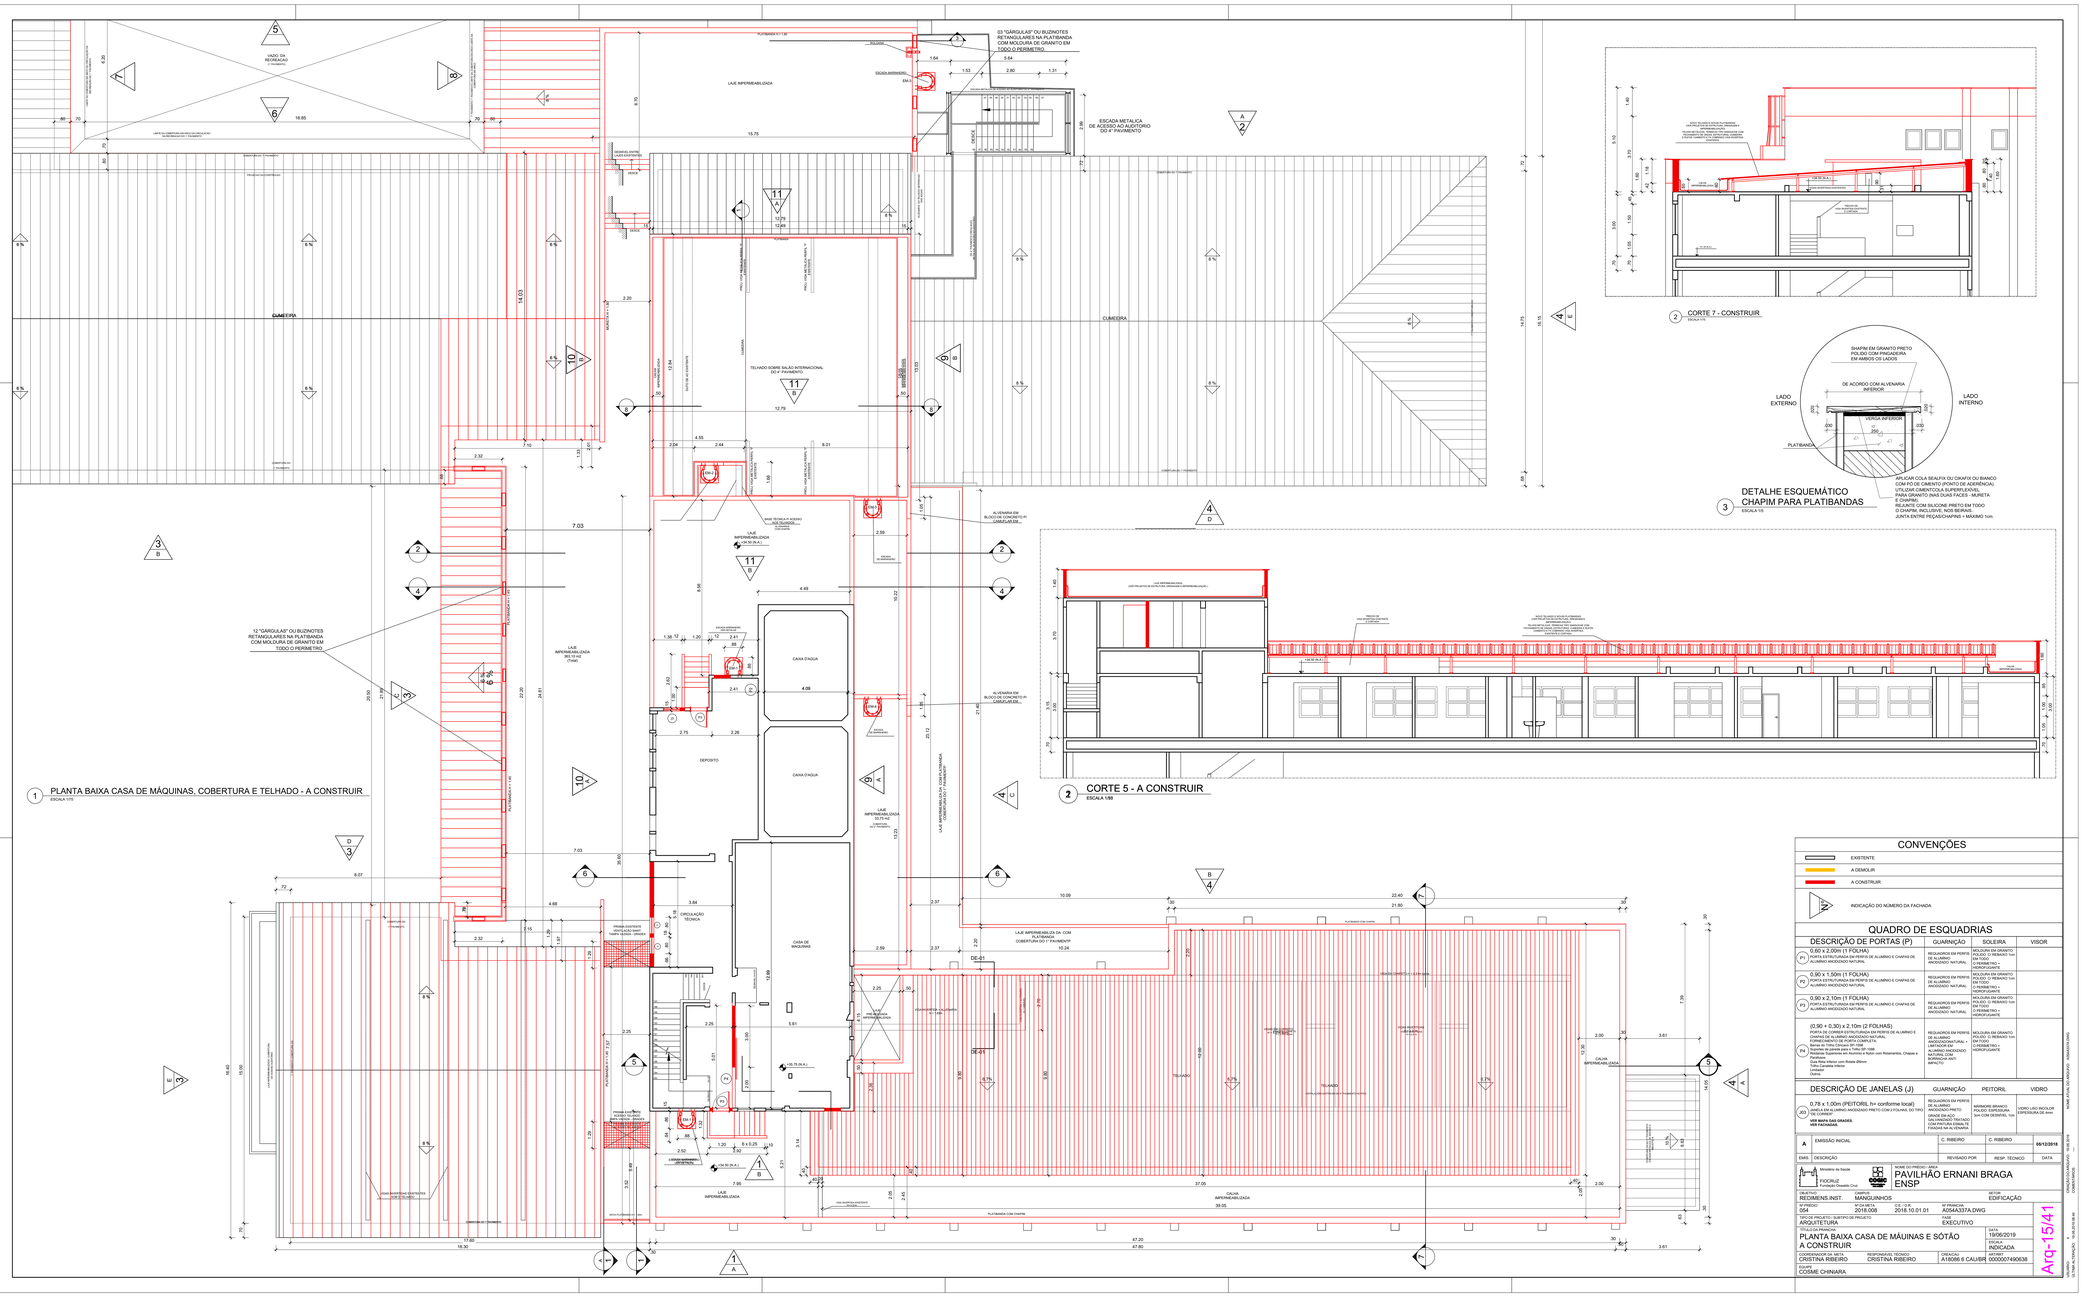
LAJE IMPERMEABILIZADA
ESCADA METALICA DE ACESSO AO AUDITORIO DO 4° PAVIMENTO
12 "GARGULAS" OU BUZINOTES RETANGULARES NA PLATIBANDA COM MOLDURA DE GRANITO EM TODO O PERIMETRO
CUMEEIRA
TELHADO SOBRE SALÃO INTERNACIONAL DO 4° PAVIMENTO
CASA DE MAQUINAS
CASA D'AGUA
DEPOSITO
LAJE IMPERMEABILIZADA 39,05 M2
PLATIBANDA COM CHAPIM
ALVENARIA EM BLOCO DE CONCRETO P/ CAMUFLAR DIF.
LAJE IMPERMEABILIZADA DA COBERTURA DO 4° PAVIMENTO
CIRCULAÇÃO TECNICA
PAREDE EXISTENTE A SER DEMOLIDA PARTE ACIMA - GRADIL