




1 CORTE 1 - EXISTENTE
ESCALA 1/15

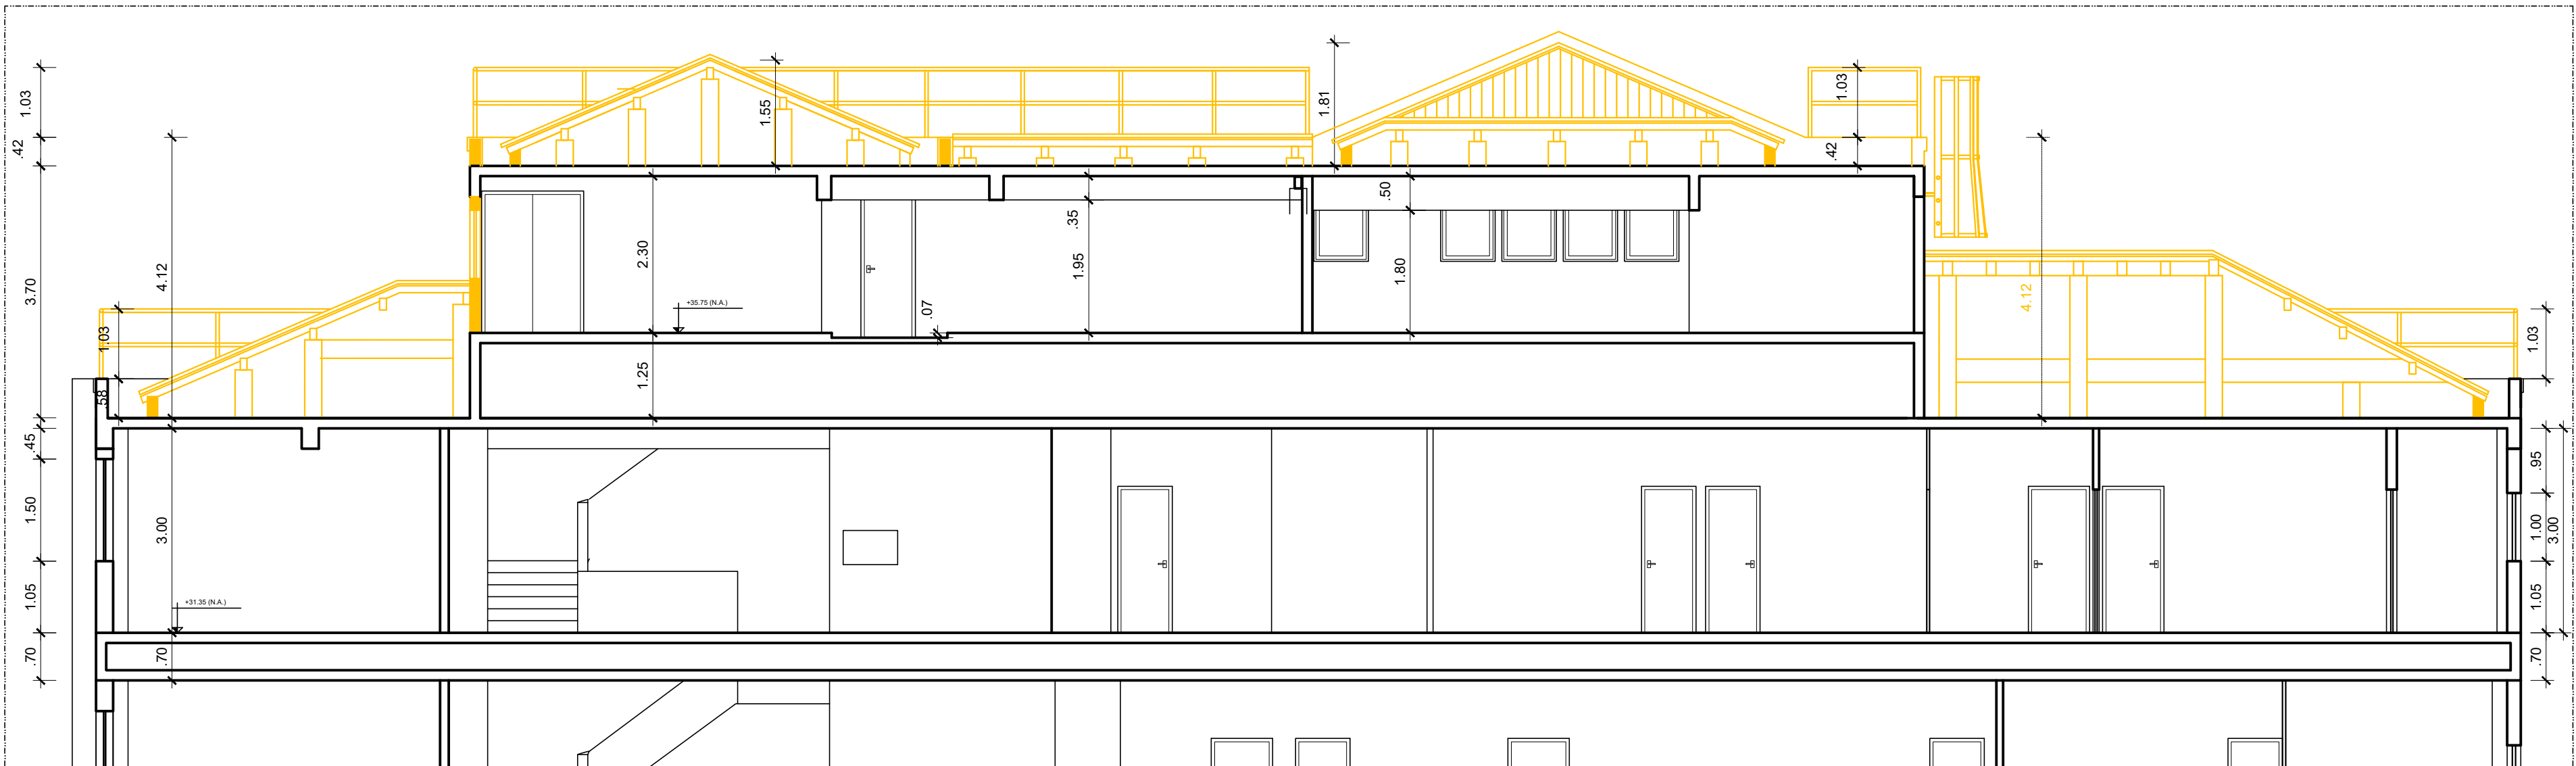

2 CORTE 1 - A DEMOLIR
ESCALA 1/15

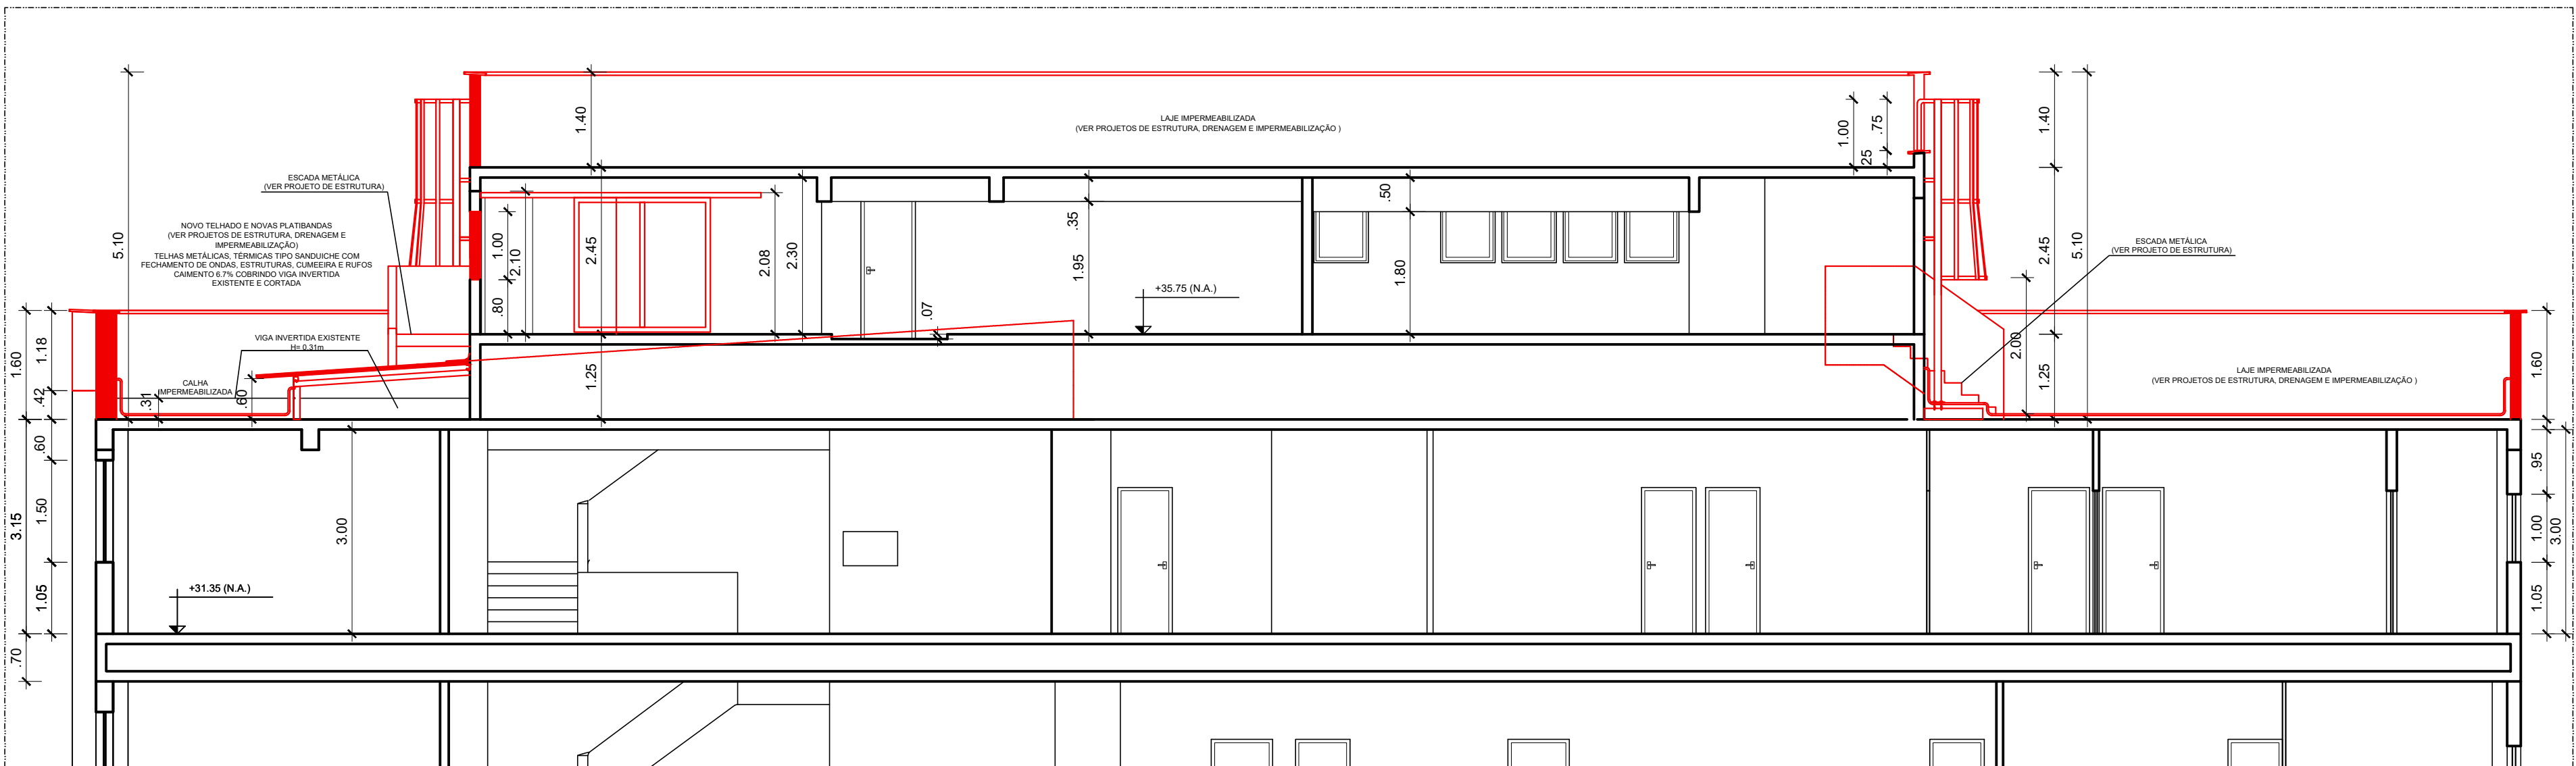


3 CORTE 1 - A CONSTRUIR
ESCALA 1/15

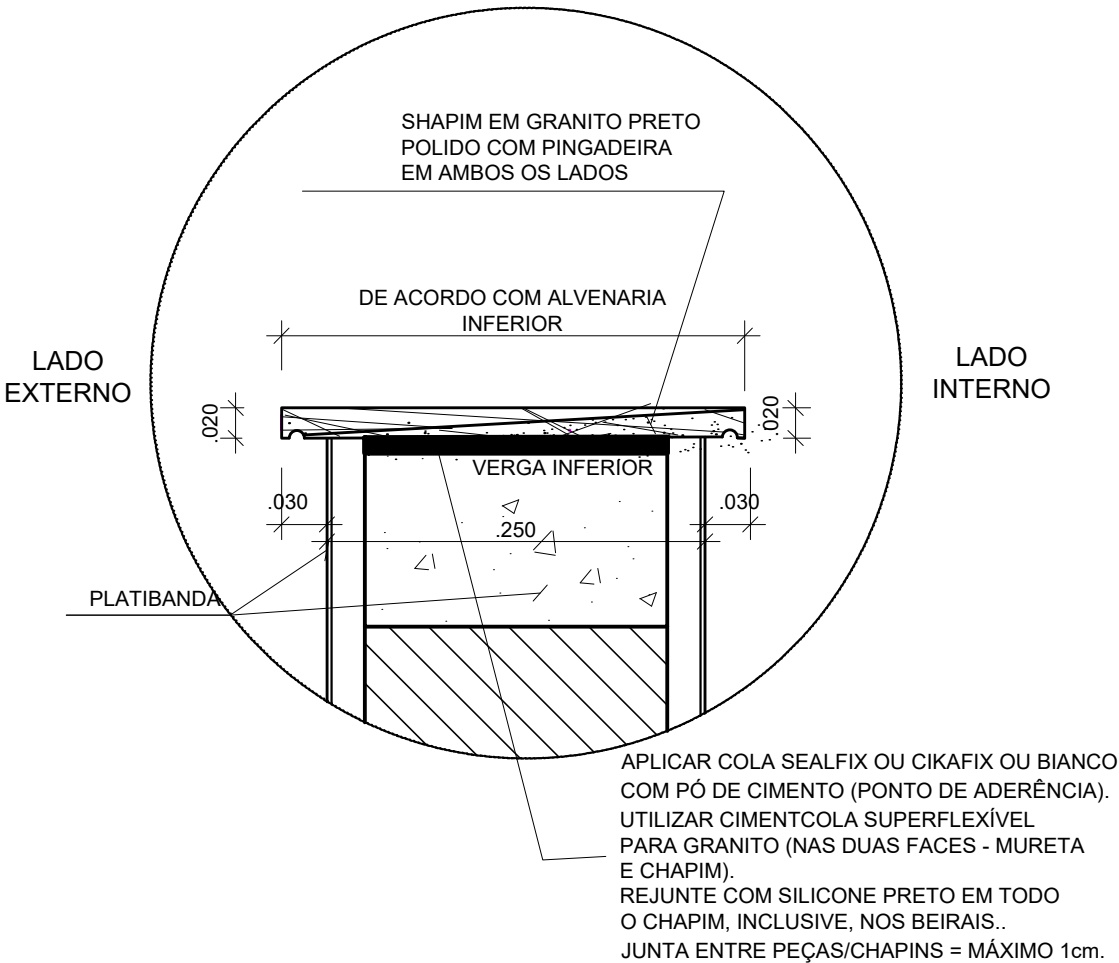


4 DETALHE ESQUEMÁTICO
CHAPIM PARA PLATIBANDAS
ESCALA 1/5

CONVENÇÕES

- EXISTENTE
- A DEMOLIR
- A CONSTRUIR

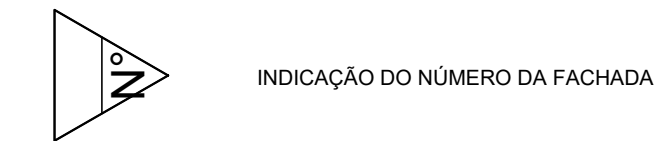

A EMISSÃO INICIAL		C. RIBEIRO	C. RIBEIRO	27/12/2018
EMIS. DESCRIÇÃO		REVISADO POR	RESP. TÉCNICO	DATA
 Ministério da Saúde FIOCRUZ Fundação Oswaldo Cruz		NOME DO PRÉDIO / ÁREA PAVILHÃO ERNANI BRAGA ENSP		
OBJETIVO	REDIMENS. INST.	CAMPUS	MUNICÍPIO	SETOR
054	2018.008	2018.10.01.01	Nº PRANCHIA A054A338A.DWG	EDIFICAÇÃO
TÍTULO DO PROJETO / SUBTÍTULO DO PROJETO			FASE	
ARQUITETURA			EXECUTIVO	
TÍTULO DA PRANCHIA CORTE 1			DATA 19/06/2019	
EXISTENTE, A DEMOLIR E ACONSTRUIR			ESCALA INDICADA	
COORDENADOR DA META CRISTINA RIBEIRO		RESPONSÁVEL TÉCNICO CRISTINA RIBEIRO	CRECAU A18086 6 CAU/BR	ART-RST 0000007490638
EQUIPE COSME CHINIARA				

Arg-16/41

Arq-16/41

USUÁRIO: 19.06.2019 08:01
ÚLTIMA ATUALIZAÇÃO: 19.06.2019 08:01
NOME ATUAL DO ARQUIVO: 0000007490638.DWG