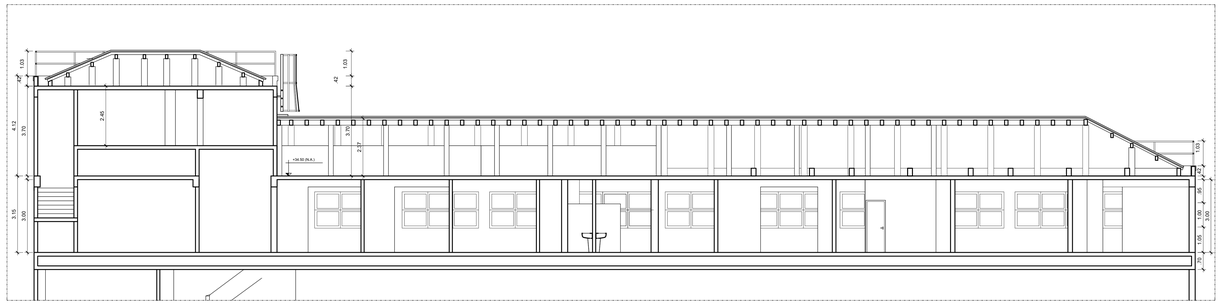

1 CORTE 5 - EXISTENTE
ESCALA 1/75

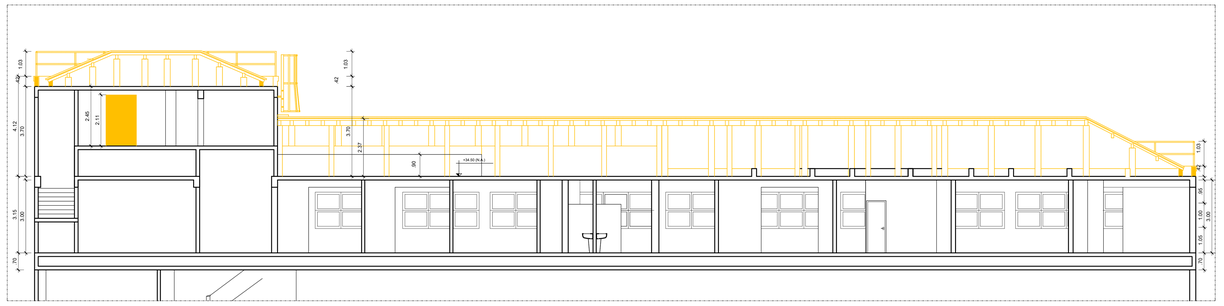

2 CORTE 5 - A DEMOLIR
ESCALA 1/75

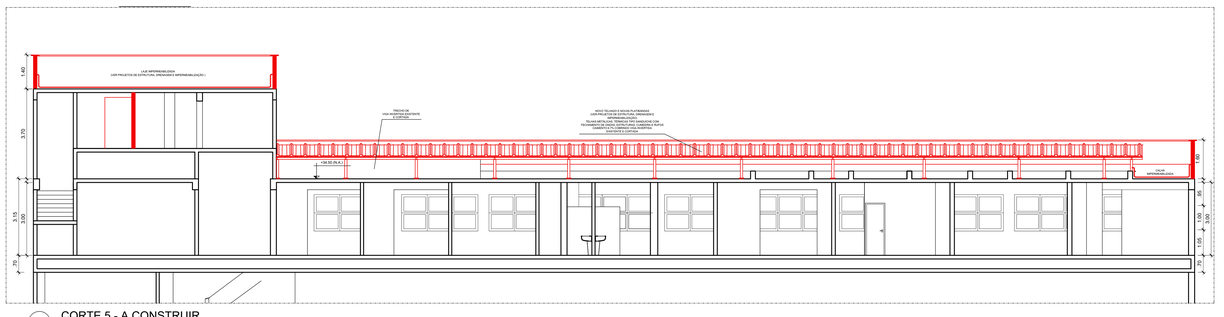

3 CORTE 5 - A CONSTRUIR
ESCALA 1/75

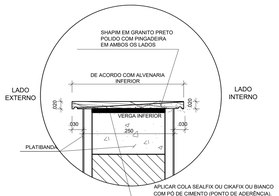

APLICAR COLA SEALFIX OU CHAFIX OU BIANCO
COM FIO DE CIMENTO (PONTO DE ADERÊNCIA).
UTILIZAR CIMENTCOLA SUPERFLEXÍVEL
REJUNTAMENTO (NAS DUAS FACES - MURETA
E CHAPIM)
REJUNTE COM SILICONE PRETO EM TODO
O CHAPIM, INCLUSIVE, NOS BERAIS.
JUNTA ENTRE PEÇAS/CHAPINS = MÁXIMO 1cm.

4 DETALHE ESQUEMÁTICO
CHAPIM PARA PLATIBANDAS
ESCALA 1/5

CONVENÇÕES

- EXISTENTE
- A DEMOLIR
- A CONSTRUIR
- INDICAÇÃO DO NÚMERO DA FACHADA

EMIS.	DESCRIÇÃO	REVISADO POR	RESP. TÉCNICO	DATA
A	EMISSÃO INICIAL	C. RIBEIRO	C. RIBEIRO	27/12/2018

Ministério da Saúde
FIOCRUZ
Fundação Oswaldo Cruz

COSMO
ARQUITETURA

NOME DO PREDIO / SIGLA: PAVILHÃO ERNANI BRAGA
ENSP

OBJETIVO: REDIMENS.INST.
CAMPUS: MANGUINHOS
SETOR: EDIFICAÇÃO

Nº PREDIO	Nº DA MEMÓRIA	O.S. / O.R.	Nº PRANCHA
054	2018.008	2018.10.01.01	A054A340A.DWG

TIPO DE PROJETO / SUBTIPO DE PROJETO: ARQUITETURA
FASE: EXECUTIVO

TITULO DA PRANCHA: CORTE 5
EXISTENTE, A DEMOLIR E ACONSTRUIR
DATA: 19/05/2019
ESCALA: INDICADA

COORDENADOR DA MEMÓRIA	RESPONSÁVEL TÉCNICO	CREA/CAU	ART/RRT
CRISTINA RIBEIRO	CRISTINA RIBEIRO	A18086 6 CAU/BR	0000007490638

EQUIPE: COSME CHINIARA

Arq-18/41

NOME P/ FINAL DO ARQUIVO: A054A340A.DWG
ORIGEM DO ARQUIVO: 19.06.2019
CONSTRUÇÃO: 19.06.2019 07:07
USUÁRIO: LATARA.FERNANDES