




1 CORTE 7 - EXISTENTE
ESCALA 1/75

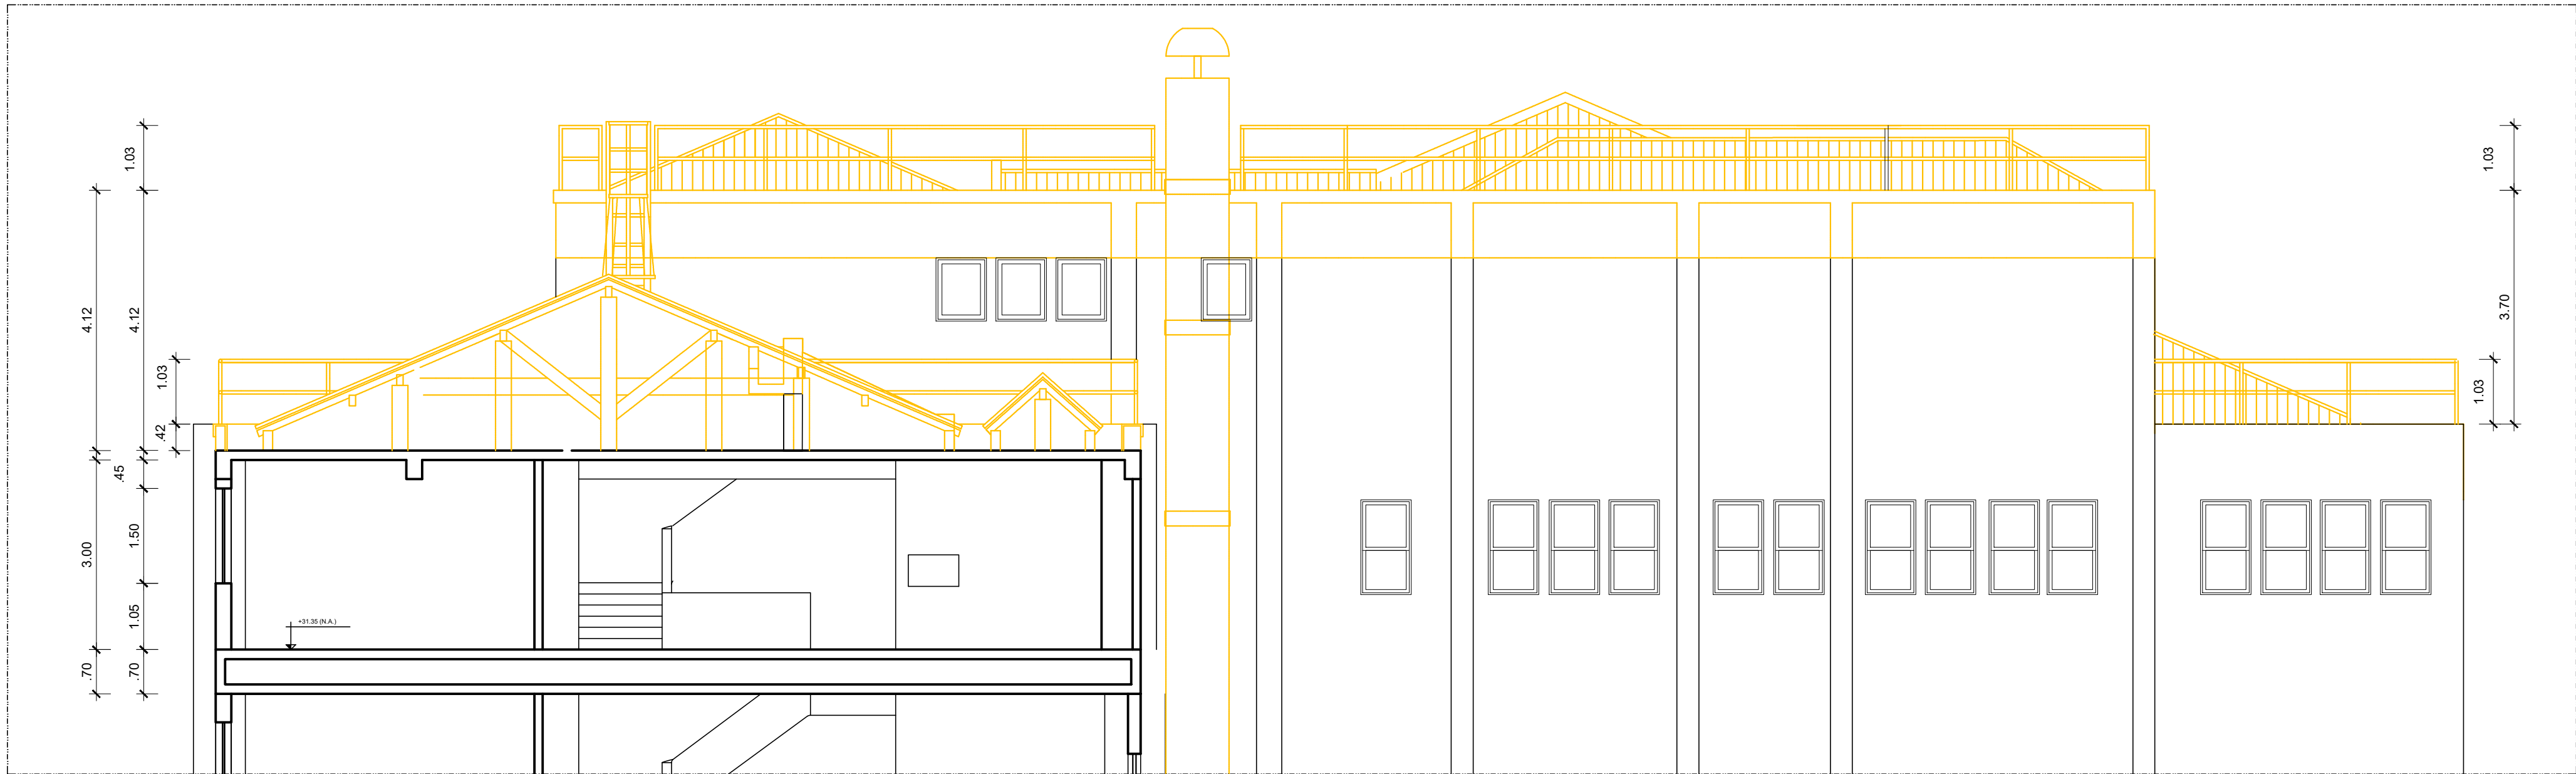

2 CORTE 7 - DEMOLIR
ESCALA 1/75

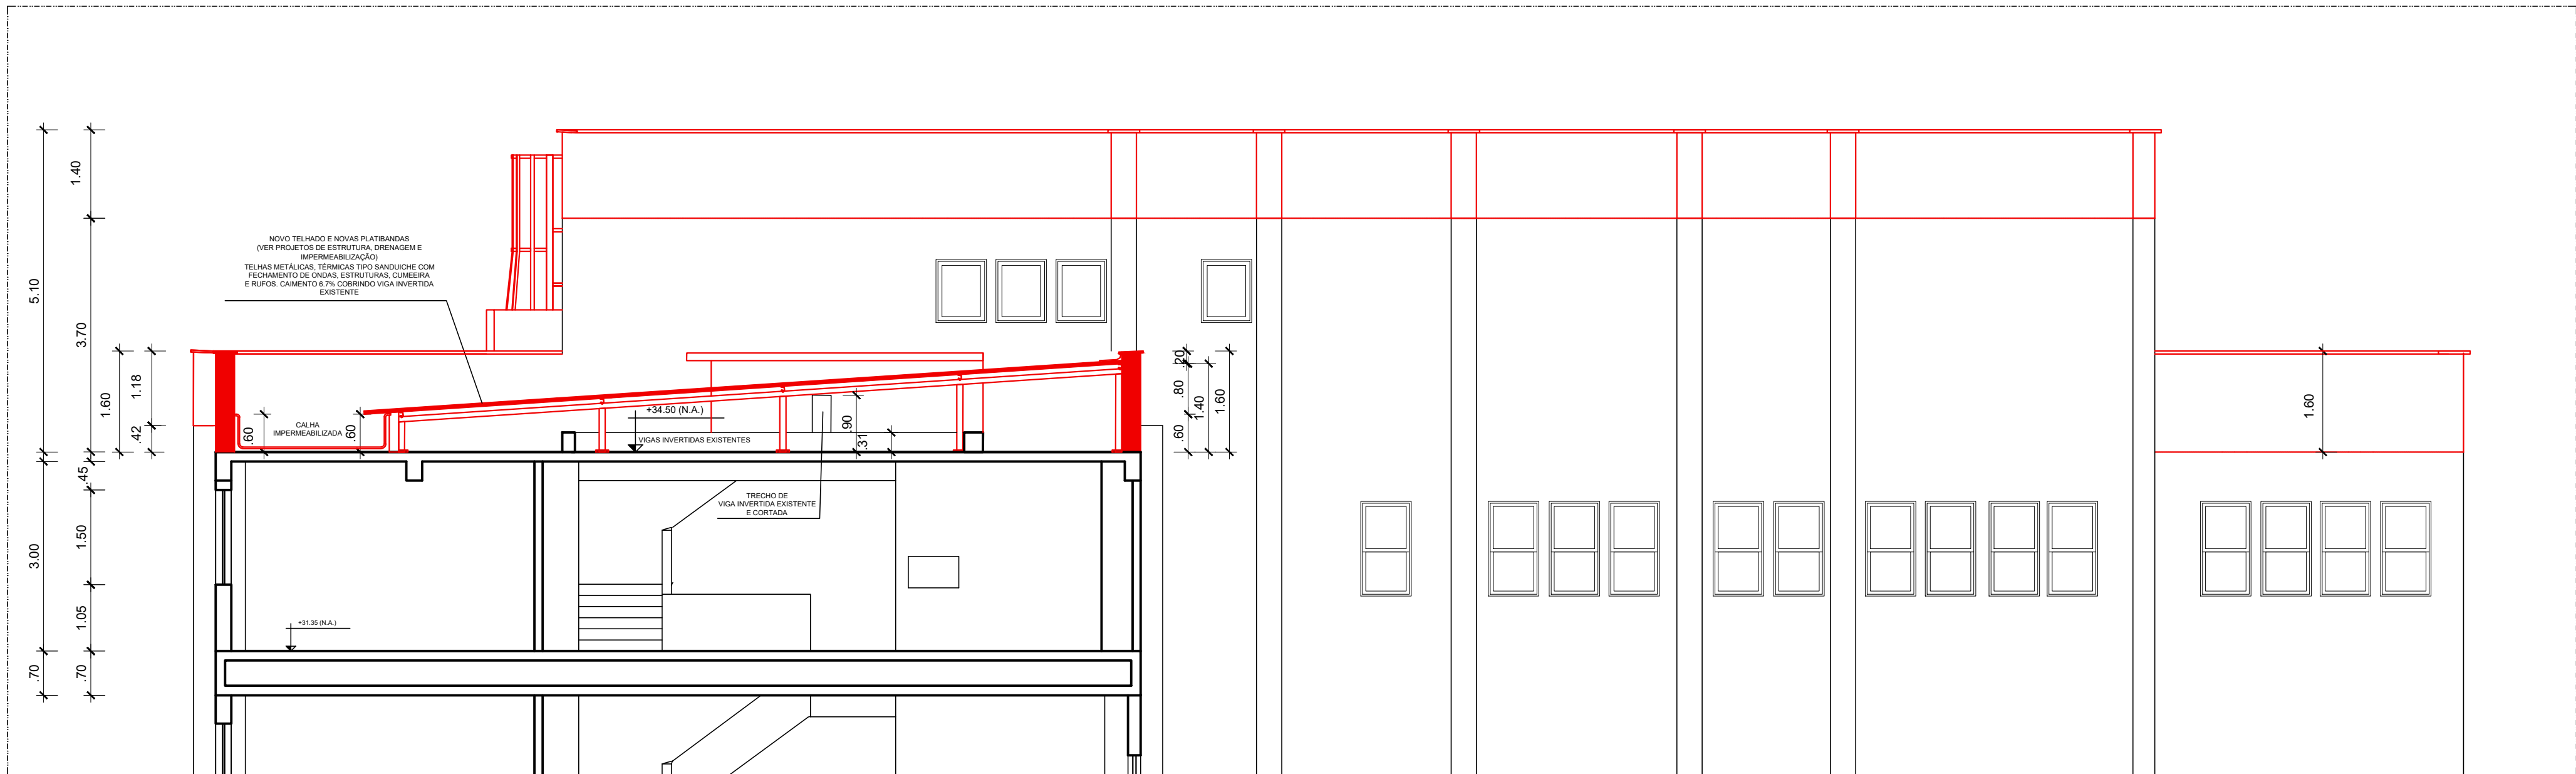

3 CORTE 7 - CONSTRUIR
ESCALA 1/75

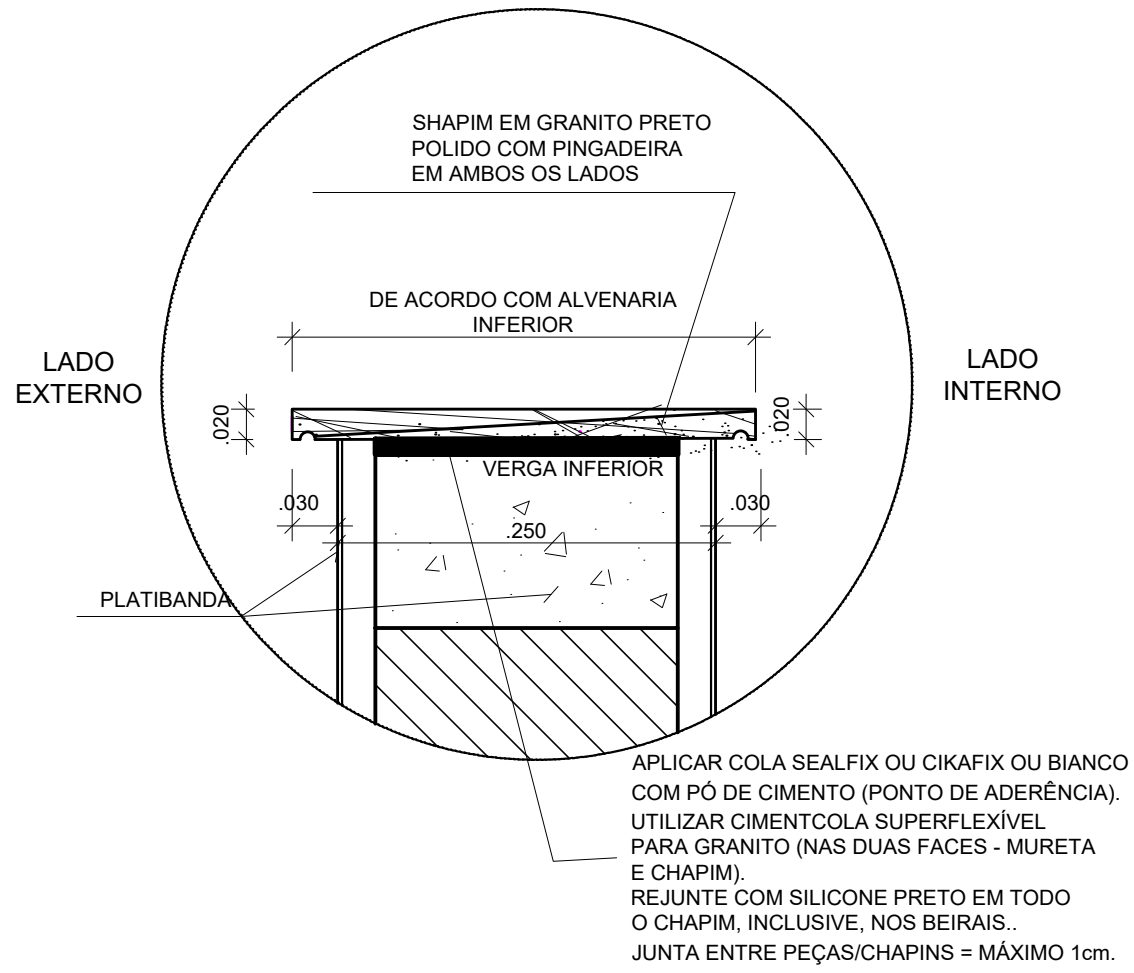


4 DETALHE ESQUEMÁTICO
CHAPIM PARA PLATIBANDAS
ESCALA 1/5

CONVENÇÕES

- EXISTENTE
- A DEMOLIR
- A CONSTRUIR

INDICAÇÃO DO NÚMERO DA FACHADA

A EMISSÃO INICIAL		C. RIBEIRO	C. RIBEIRO	28/12/2018
EMIS.	DESCRIÇÃO	REVISADO POR	RESP. TÉCNICO	DATA
 Ministério da Saúde FIOCRUZ Fundação Oswaldo Cruz		NOME DO PRÉDIO / ÁREA PAVILHÃO ERNANI BRAGA ENSP		
OBJETIVO	REDIMENS. INST.	CAMPUS	Nº PRANCHIA	SETOR
054	2018.008	MANGUINHOS	A054A341A.DWG	EDIFICAÇÃO
Nº PRÉDIO	Nº DA META	O.E. / O.R.	Nº PRANCHIA	DATA
054	2018.008	2018.10.01.01	A054A341A.DWG	19/06/2019
TÍTULO DO PROJETO / SUBTIPO DE PROJETO		FASE		
ARQUITETURA		EXECUTIVO		
COORDENADOR DA META		RESPONSÁVEL TÉCNICO	CREA/CAU	ART. RRT
CRISTINA RIBEIRO		CRISTINA RIBEIRO	A18086 6 CAU/BR	0000007490638
EQUIPE		COSME CHINIARA		

Arq-19/41

USUÁRIO: 19.06.2019 07:55
ÚLTIMA ATUALIZAÇÃO: 19.06.2019 07:55
NOME ATUAL DO ARQUIVO: PAVILHÃO ERNANI BRAGA