



1 FACHADA 3A - A DEMOLIR
ESCALA 1/100

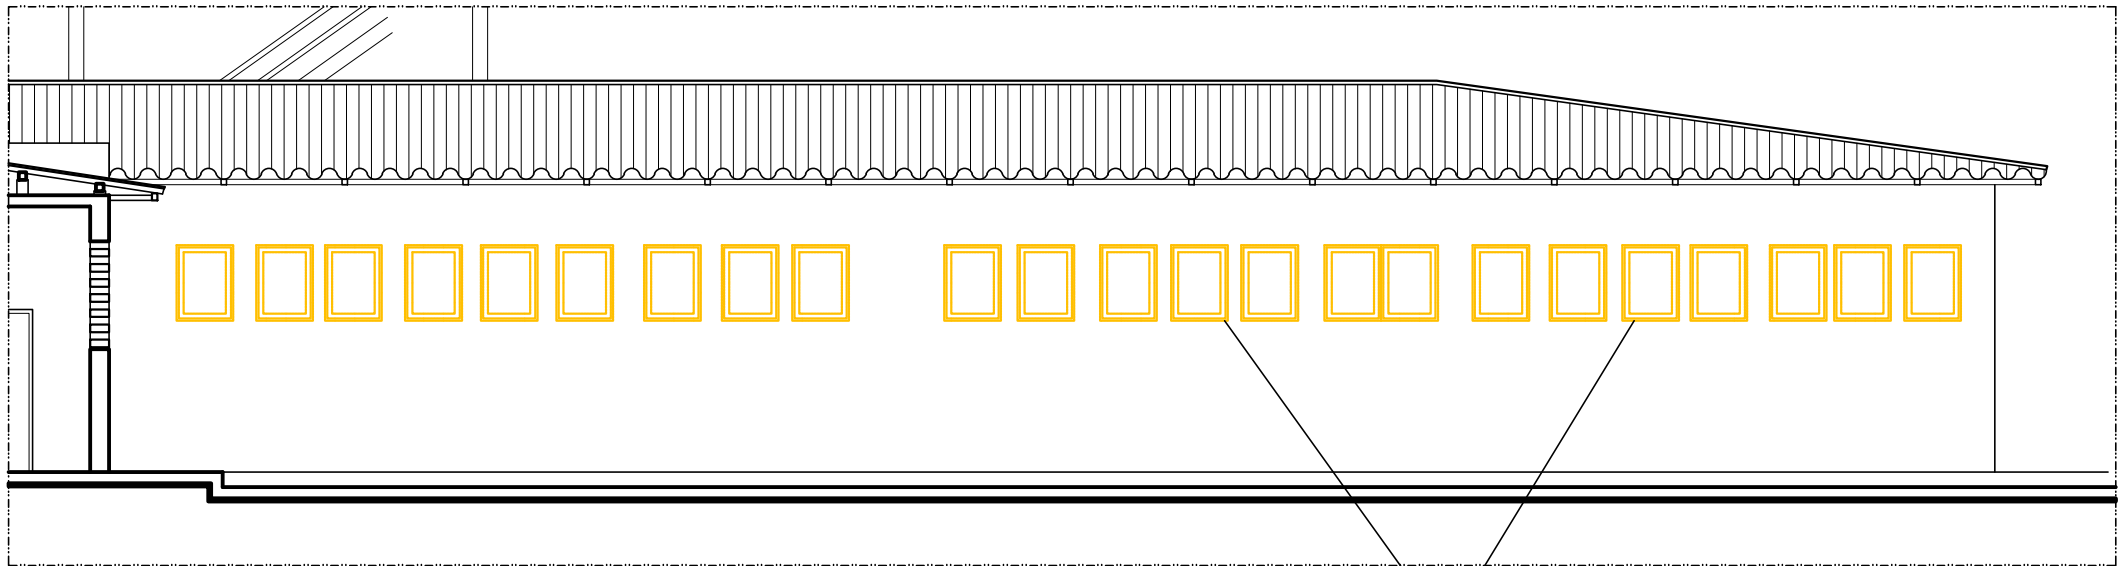

2 FACHADA 4A - A DEMOLIR
ESCALA 1/100

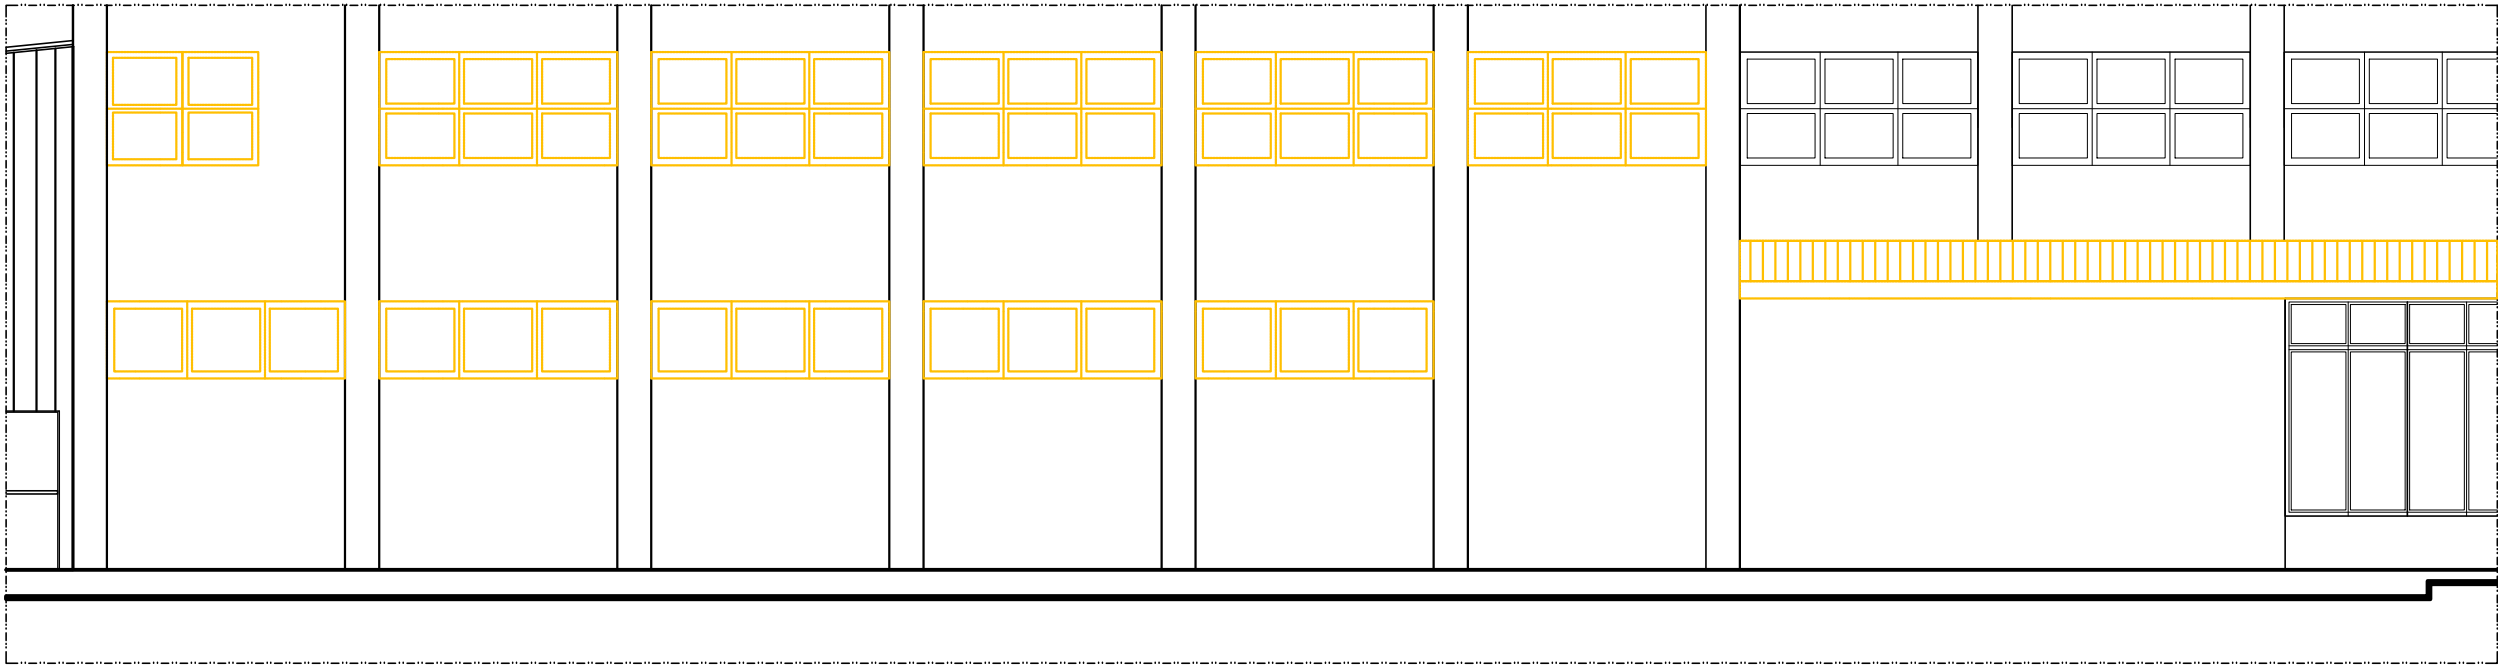

3 FACHADA 4B - A DEMOLIR
ESCALA 1/100

CONVENÇÕES

	EXISTENTE
	A DEMOLIR
	A CONSTRUIR
	INDICAÇÃO DO NÚMERO DA FACHADA

A EMISSÃO INICIAL				00/00/0000
EMIS.	DESCRIÇÃO	REVISADO POR	RESP. TÉCNICO	DATA
	Ministério de Saúde FIOCRUZ Fundação Oswaldo Cruz	PAVILHÃO ERNANI BRAGA ENSP		
OBJETIVO	CAMPUS	SETOR		
REDIMENS. INST.	MANGUINHOS	EDIFICAÇÃO		
Nº PRÉDIO	Nº DA META	O.E. / O.R.	Nº PRANCHAS	
054	2018.008	2018.10.01.01	A054A347A.DWG	
TIPO DE PROJETO / SUBTIPO DE PROJETO		FASE		
ARQUITETURA		EXECUTIVO		
TÍTULO DA PRANCHA			DATA	
FACHADAS 3A, 4A E 4B			19/05/2019	
A DEMOLIR			ESCALA	
COORDENADOR DA META			INDICADA	
CRISTINA RIBEIRO	RESPONSÁVEL TÉCNICO	CREA/CAU	ART/RRT	
	CRISTINA RIBEIRO	A18086 6 CAU/BR	0000007490638	
EQUIPE				
COSME CHINIARA				

Arq-25/41

CONVENÇÃO DO PROJETO: 19/05/2019
COMENTÁRIOS: 19/05/2019/07:34

NOME ATUAL DO PROJETO: ARQUITETURA