NOTAS:

- PARA TODOS OS SERVIÇOS DE FACHADA A CONTRATADA DEVERÁ CONSULTAR O ANEXO 4 (CADERNO DE ESPECIFICAÇÕES DO EDITAL).
- PARA O ACAMENTO FINAL, A CONTRATADA DEVERÁ REALIZAR 3 AMOSTRAS DA TEXTURA E COR DA TINTA PARA PRÉVIA APROVAÇÃO DA FIOCRUZ. O PANO DA AMOSTRA DEVERÁ SER DE 1,00m X 1,00m.

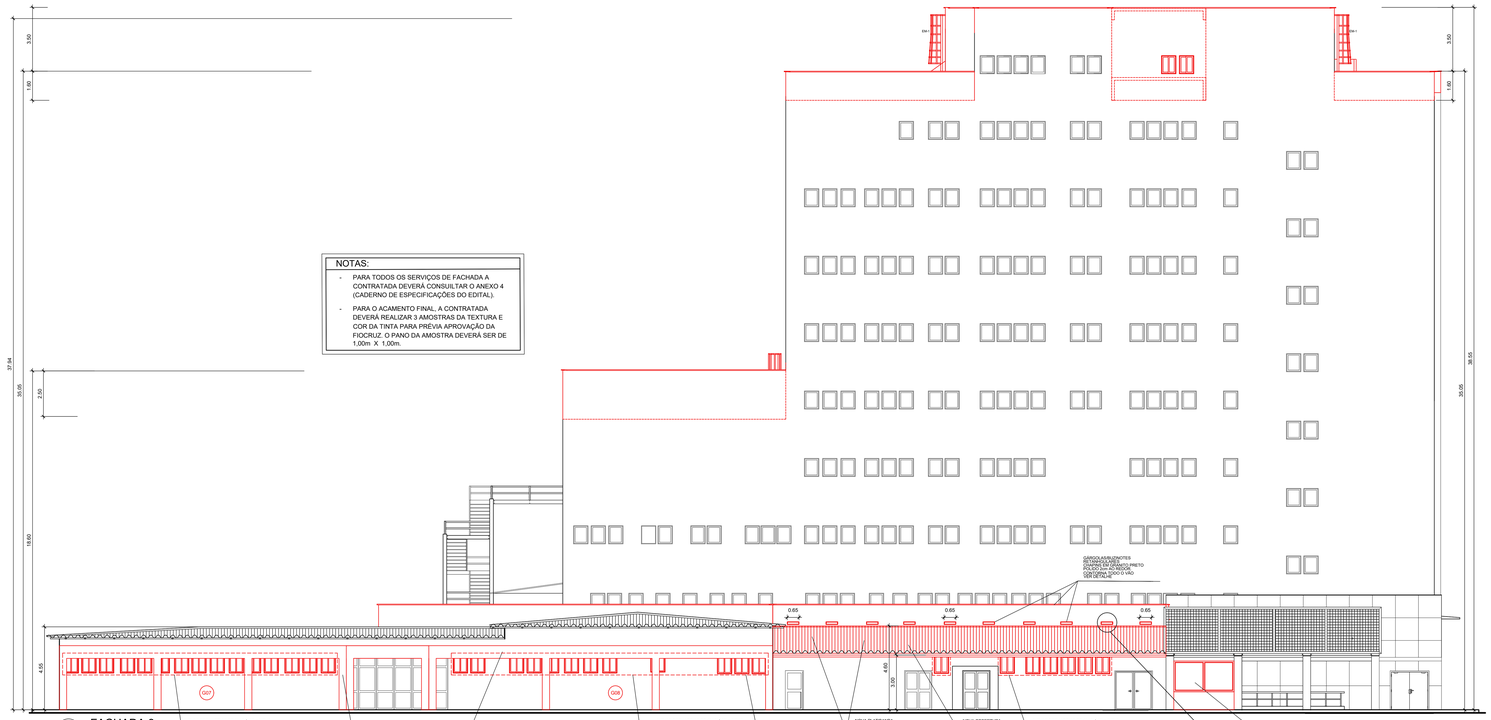

1 FACHADA 3
ESCALA 1/100

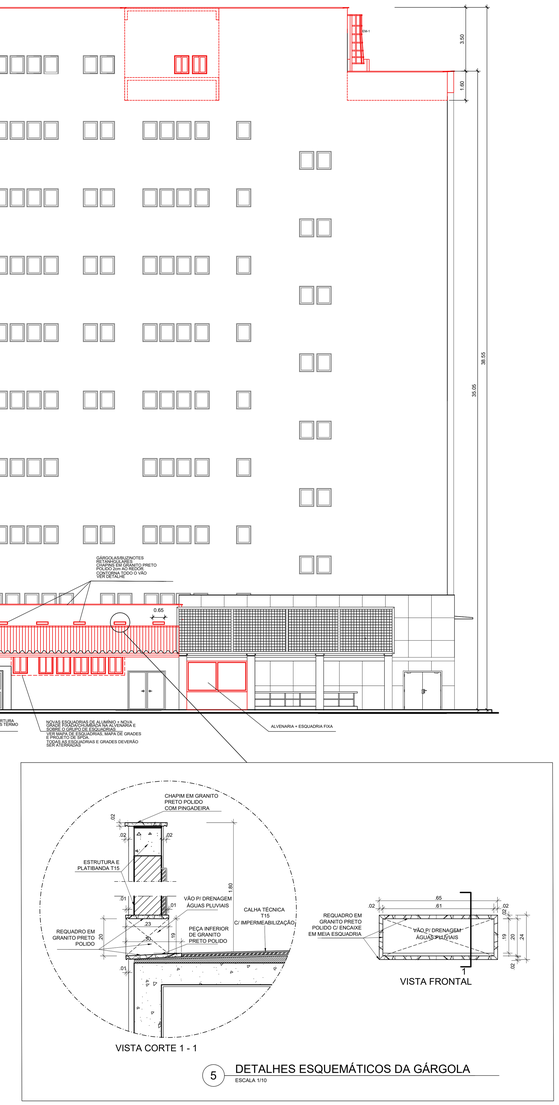

5 DETALHES ESQUEMÁTICOS DA GÁRGOLA
ESCALA 1/10

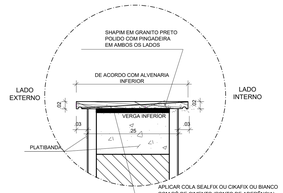

4 DETALHE ESQUEMÁTICO CHAPIM PARA PLATIBANDAS
ESCALA 1/5

2 FACHADA 4
ESCALA 1/100

NOTAS:

- PARA TODOS OS SERVIÇOS DE FACHADA A CONTRATADA DEVERÁ CONSULTAR O ANEXO 4 (CADERNO DE ESPECIFICAÇÕES DO EDITAL).
- PARA O ACAMENTO FINAL, A CONTRATADA DEVERÁ REALIZAR 3 AMOSTRAS DA TEXTURA E COR DA TINTA PARA PRÉVIA APROVAÇÃO DA FIOCRUZ. O PANO DA AMOSTRA DEVERÁ SER DE 1,00m X 1,00m.

CONVENÇÕES

- EXISTENTE
- A DEMOLIR
- A CONSTRUIR
- INDICAÇÃO DO NÚMERO DA FACHADA

A	EMISSÃO INICIAL			00/00/0000
EMIS.	DESCRIÇÃO	REVISADO POR	RESP. TÉCNICO	DATA

Ministério da Saúde
FIOCRUZ
Fundação Oswaldo Cruz

NOME DO PREDIO / OBRA
PAVILHÃO ERNANI BRAGA
ENSP

OBJETIVO: REDIMENS.INST.	CAMPUS: MANGUINHOS		SETOR: EDIFICAÇÃO
Nº PREDIO: 054	Nº DA META: 2018.008	O.S. / O.S.: 2018.10.01.01	Nº PRANCHA: A0544A349A.DWG
TIPO DE PROJETO / SUBTIPO DE PROJETO: ARQUITETURA			FASE: EXECUTIVO
TITULO DA PRANCHA: FACHADA 3 E FACHADA 4 A CONSTRUIR			DATA: 19/07/2019 ESCALA: INDICADA
COORDENAÇÃO DA META: CRISTINA RIBEIRO	RESPONSÁVEL TÉCNICO: CRISTINA RIBEIRO	CREA/CAU: A18086 6 CAU/BR	ART/RRT: 0000007490638
EXAME: COSME CHINIARA			

Arq-27/41

ORIGINAL - A1 (841.00 X 594.00)
ULTIMA ALTERAÇÃO - 18.07.2019 - ---
CRIAÇÃO DO ARQUIVO - 18.07.2019 - ---
NOME ATUAL DO ARQUIVO - A0544A349A.DWG